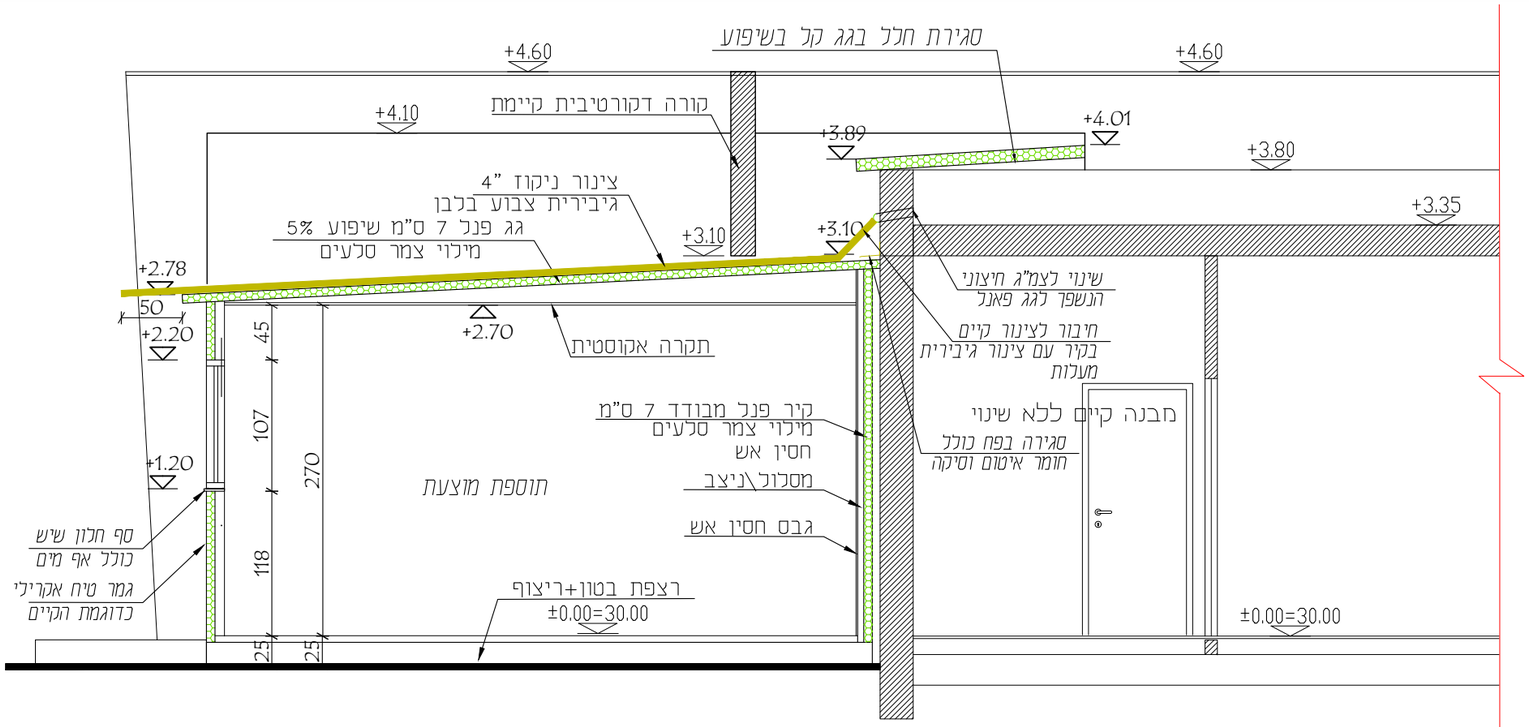

חתך א-א

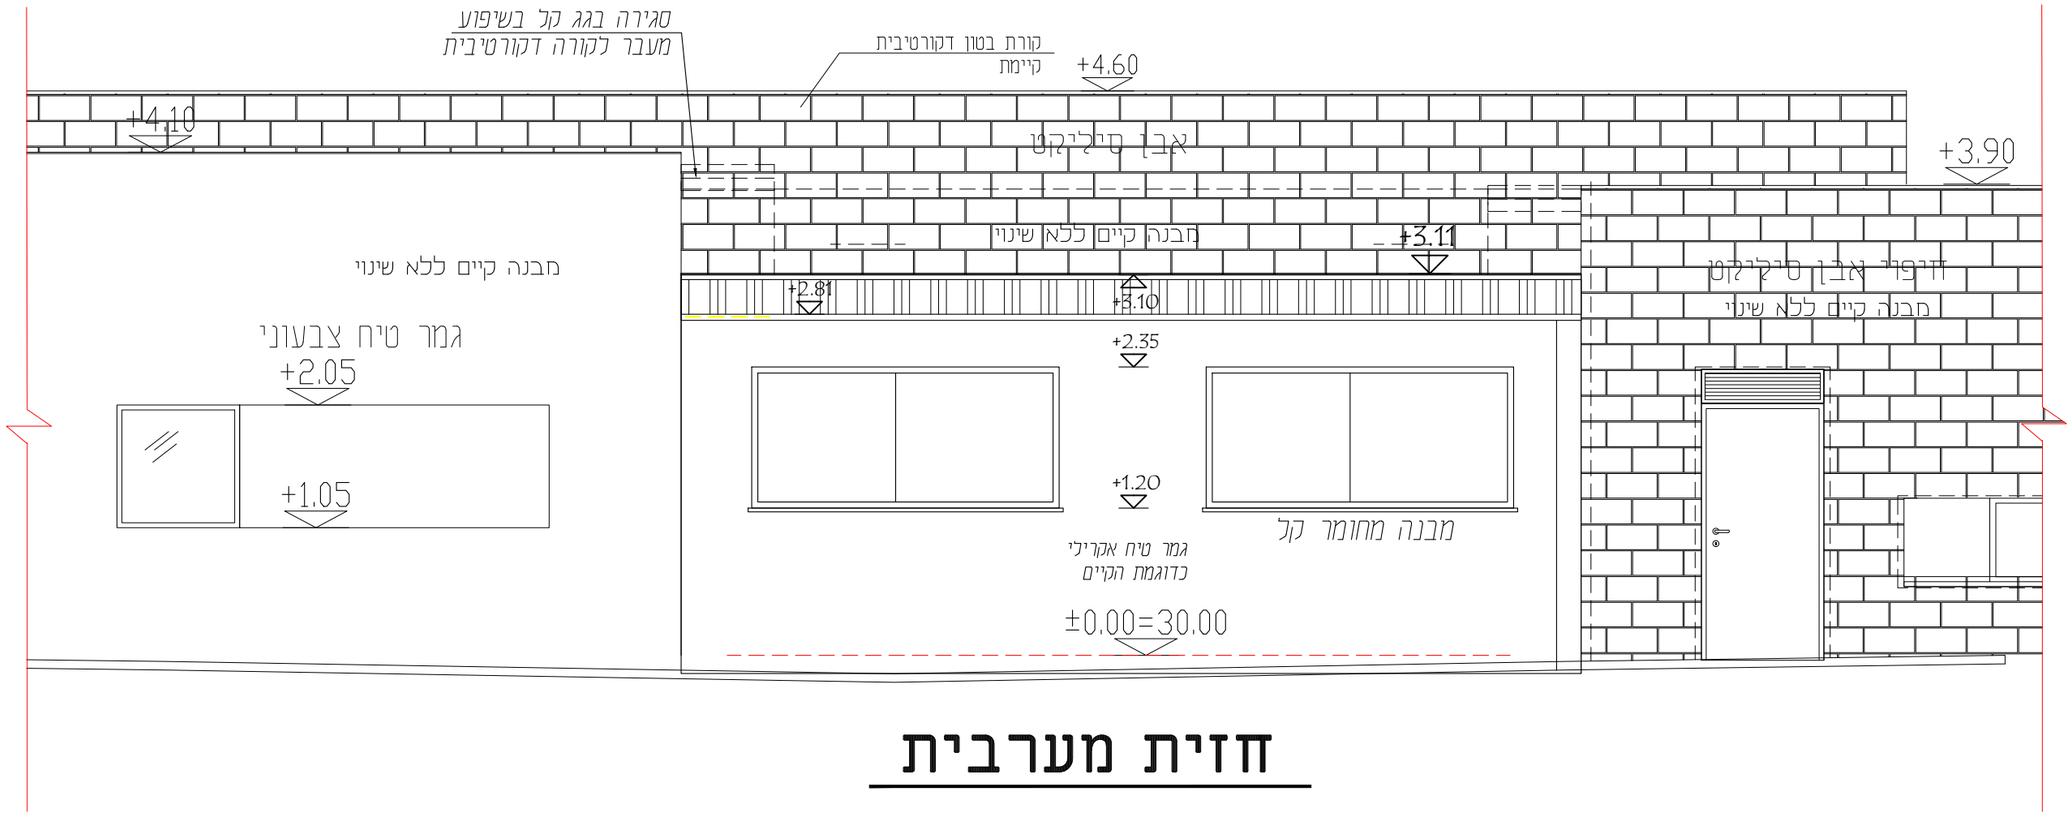

חזית מערבית

מיטל הלוי
אדריכלות ועיצוב פנים
052-6204598
melalhalevi.arc@gmail.com

רשימת הפצה

תפקיד	שם
המזמין	
מ.הפרוייקט	
קונסטרוציה	
קבלן	
מים וביוב	
פיתוח	
מיזוג	
אלומיניום	
נגרות	
חשמל	

תאריך:

שינויים ועדכונים

תאריך	מס'	מהות השינוי\עדכון

לאישור	לביצוע	למכרז	לעיון

מעון באר גנים
תוספת כיתה

שם תוכנית:

חזית וחתך

תאריך:	ק.מ:
03.03.21	1:50
שם התוכנית:	מס גליון :
Avoda-kita-Beer ganim	5

יש לקרא תכנית האדריכלות והקונסטרוקציה.
המבצע אחראי לבדיקת המידות ולהתאמתן למקום.
על המבצע לבקר את כל המידות ועל כל טעות
או אי התאמה עליו להודיע למתכנן.
אין לקבוע גדלים ע"י מדידה בשרטוט.
כל הזכויות שמורות למתכננים אין
להעתיק , לשנות או להשתמש בתוכנית וברעיונות
הגלומים בה ללא אישור מפורש.