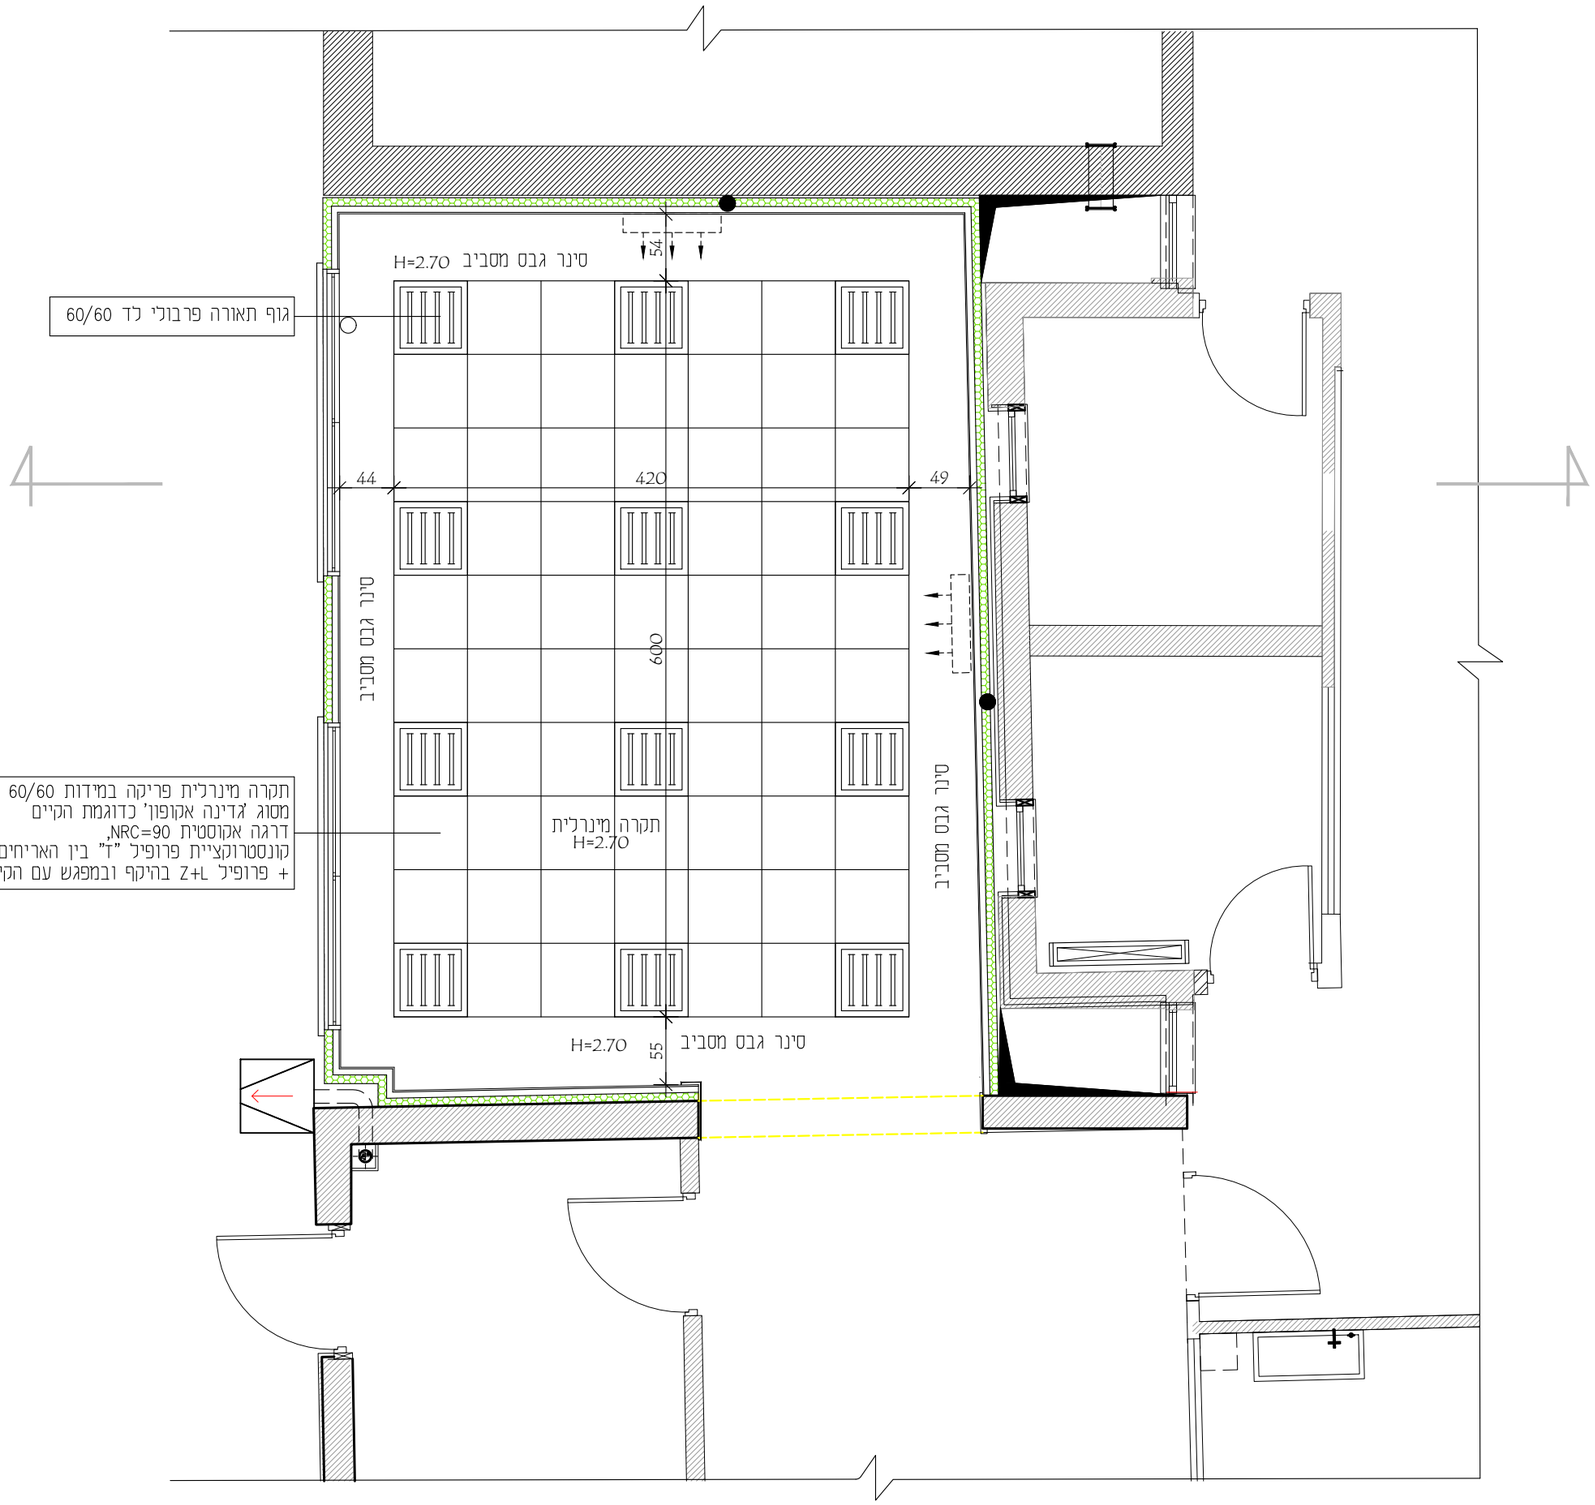

מיטל הלוי
אדריכלות ועיצוב פנים
052-6204598
meitalhalevi.arc@gmail.com

רשימת הפצה

תפקיד	שם
המזמין	
מנהפרוייקט	
קונסטרוציה	
קבלן	
מים וביוב	
פיתוח	
מיזוג	
אלומיניום	
נגרות	
חשמל	

תאריך:

עיונים ותיקונים

מס'	מהות השינוי\עדכון	תאריך

לאישור	לביצוע	למכרז	לעיון

מעון באר גנים
תוספת כיתה

שם תוכנית:

תוכנית תקרה

תאריך:	ק.מ:
03.03.21	1:50
שם הקובץ:	מס גליון :
Avoda-kita-Beer ganim	2

יש לקרא תכנית האדריכלות והקונסטרוקציה.
המבצע אחראי לבדיקת המידות ולהתאמתן למקום.
על המבצע לבקר את כל המידות ועל כל טעות
או אי התאמה עליו להודיע למתכנן.
אין לקבוע גדלים ע"י מדידה בשרטוט.
כל הזכויות שמורות למתכננים אין
להעתיק , לשנות או להשתמש בתוכנית וברעיונות
הגלומים בה ללא אישור מפורש.