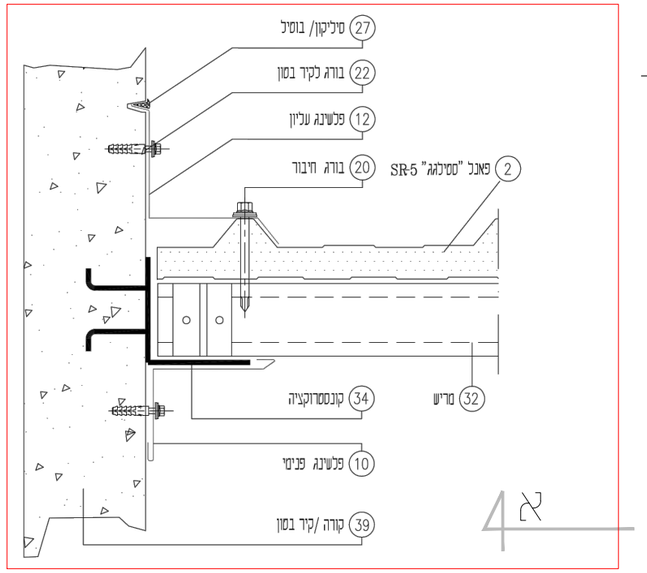

פרט מס' 1 קנ"מ 1:5

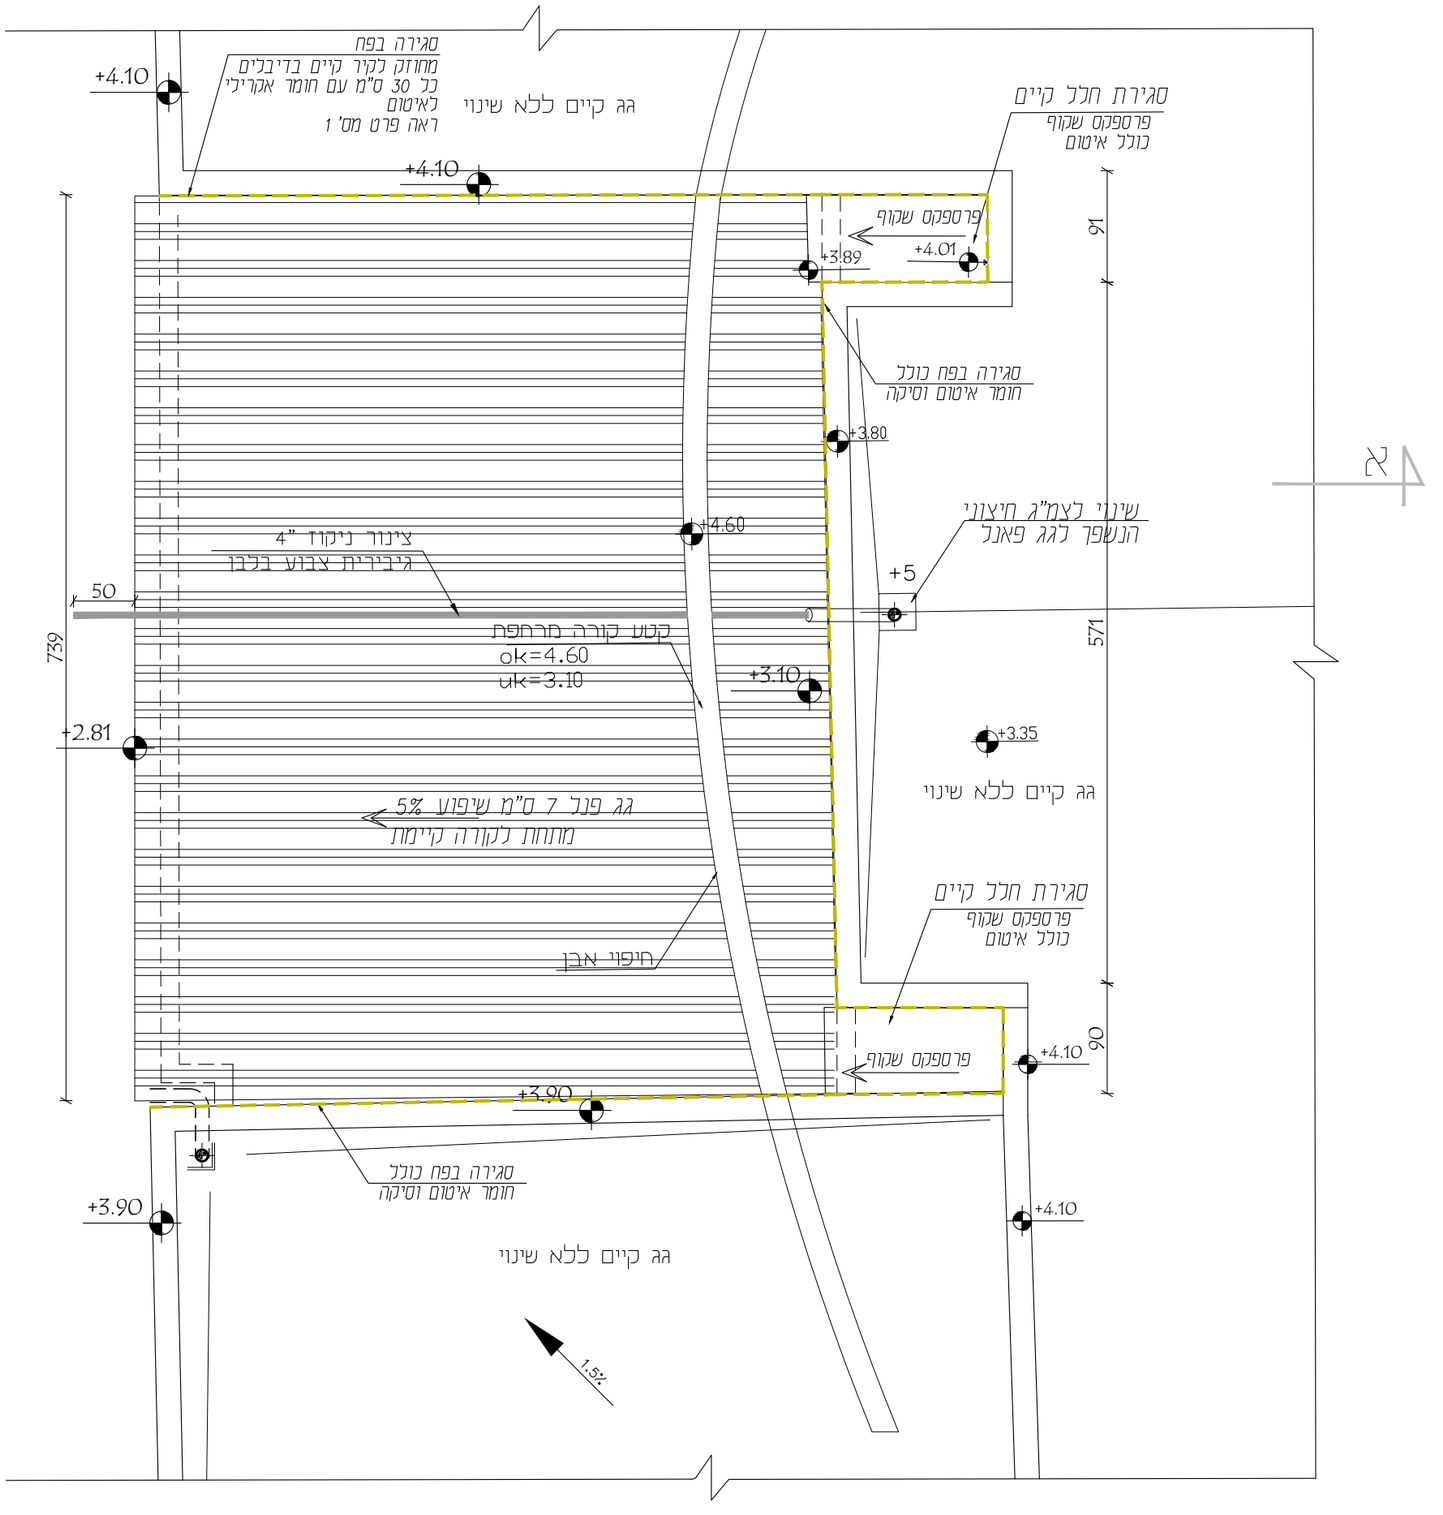

מיטל הלוי
אדריכלות ועיצוב פנים
052-6204598
meitalhalevi.arc@gmail.com

רשימת הפצה

תפקיד	שם	תאריך:
המזמין		
מ.הפרוייקט		
קונסטרוציה		
קבלן		
מים וביוב		
פיתוח		
מיזוג		
אלומיניום		
נגרות		
חשמל		

שינויים ועדכונים

תאריך	מס'	מהות השינוי\עדכון

לאישור	לביצוע	למכרז	לעיון

מעון באר גנים
תוספת כיתה

שם תוכנית:

תוכנית גגות

תאריך:	ק.מ:
03.03.21	1:50
שם הקובץ:	מס גיליון :
Avoda-kita-Beer ganim	4

יש לקרא תכנית האדריכלות והקונסטרוקציה.
המבצע אחראי לבדיקת המידות וההתאמתן למקום.
על המבצע לבקר את כל המידות ועל כל טעות
או אי התאמה עליו להודיע למתכנן.
אין לקבוע גדלים ע"י מדידה בשרטוט.
כל הזכויות שמורות למתכננים אין
להעתיק , לשנות או להשתמש בתוכנית וברעיונות
הגלומים בה ללא אישור מפורש.