




מיטל הלוי

אדריכלות ועיצוב פנים

052-6204598

mettalharel@gmail.com

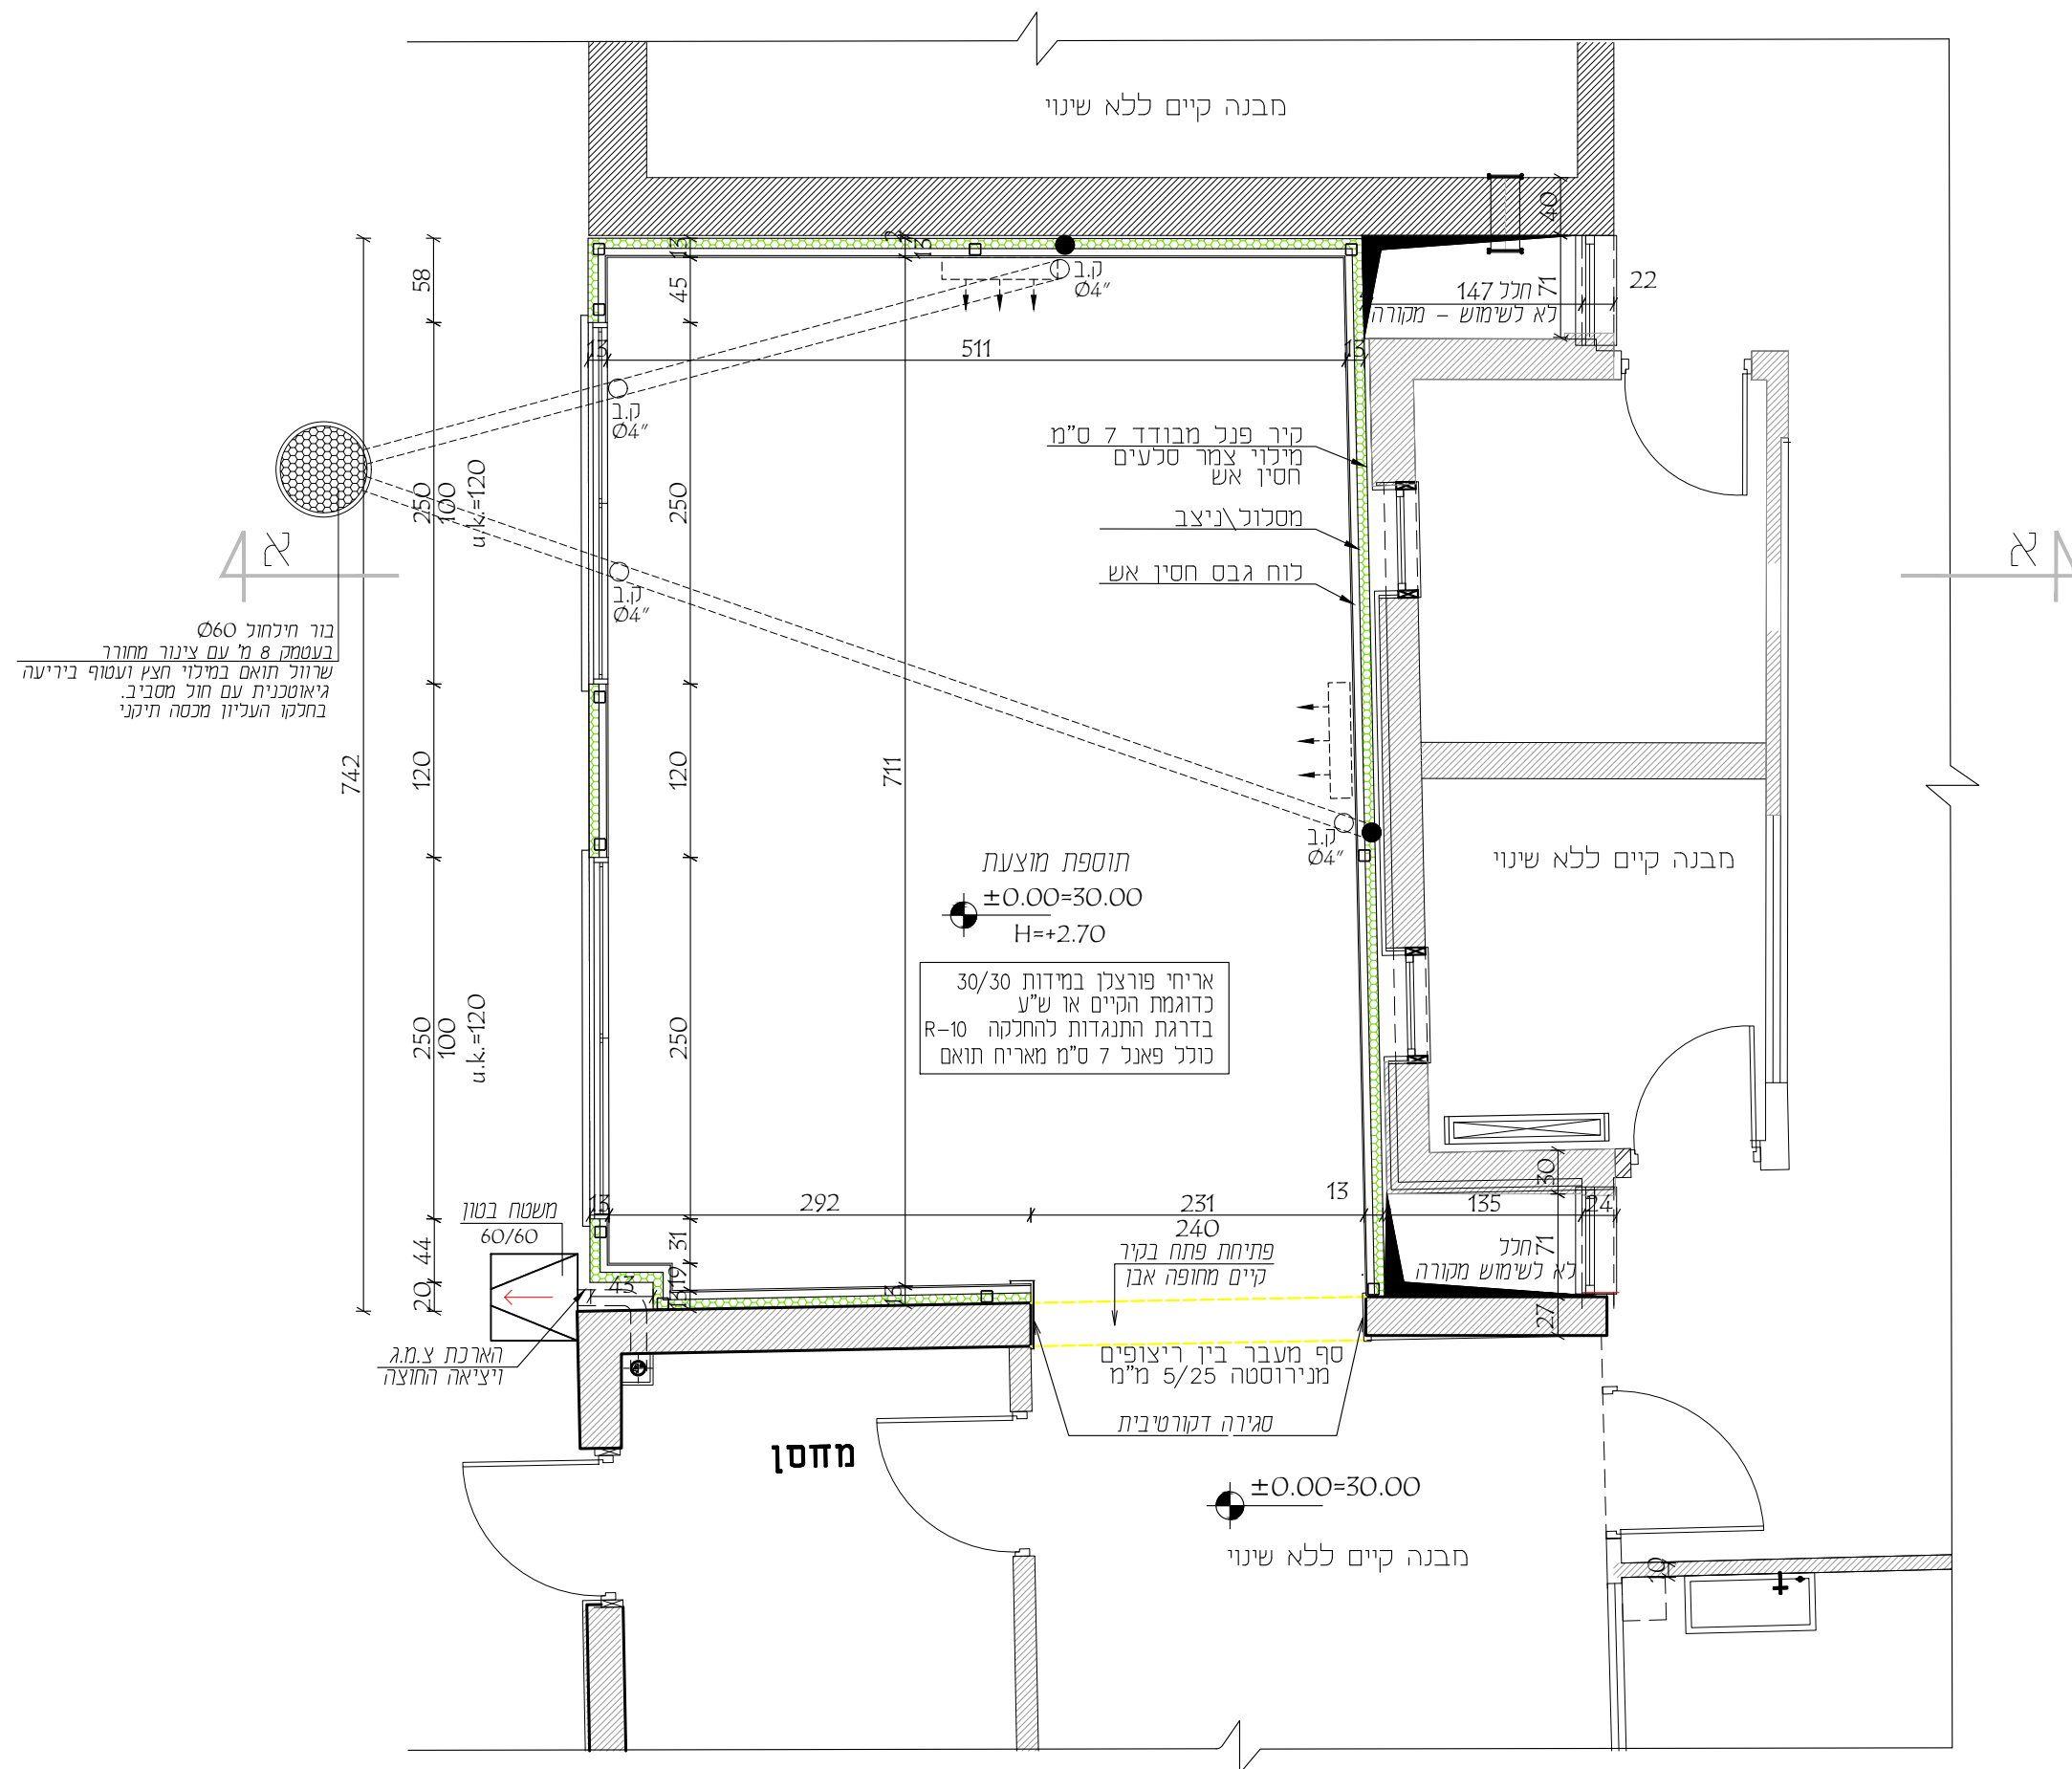

בור חילחול Ø60 בעומק 8 מ' עם צינור מחורר שרוולי תואם במילוי חצץ ועטוף בריעה גיאוטכנית עם חול מסביב. בחלקו העליון מכסה תיקני

רשימת הפצה	
תפקיד	שם
המזין	
מחפוייקט	
הונסרוציה	
קבלן	
מס וביוב	
פיתוח	
מיוג	
אלומניום	
נגרות	
חשמל	

שינויים ונדבכותים	
תאריך	מחוז השינוי/עדכון

כאשר	כביצוע	למרכז	לעיון

מעון באר גנים

תוספת כיתה

שם תוכנית: **תוכנית מבנה מוצע**

תאריך: 03.03.21

ק.מ. 1:50

שם הקובץ: Avoda-kita-Beer ganim

מס גליון: 1

יש לראות תכנית האדריכלות וההונסרוציה. המבצע אחראי כבידיקת המידות ולהתאמתן למקום. על המבצע לבקר את כל המידות ועל כל שעות או את התאמה עליו להודיע למתכנן. אין קבוע גדלים ע"י מדידה בשטח. כל הזכויות שמורות למתכננים או להעתיק, לשנות או להשתמש בתוכנית וברעיונות הכלומים בה כלא אישור מפורש.