





מיטל הלוי


אדריכלות ועיצוב פנים

052-6204598

metalhalev.arc@gmail.com

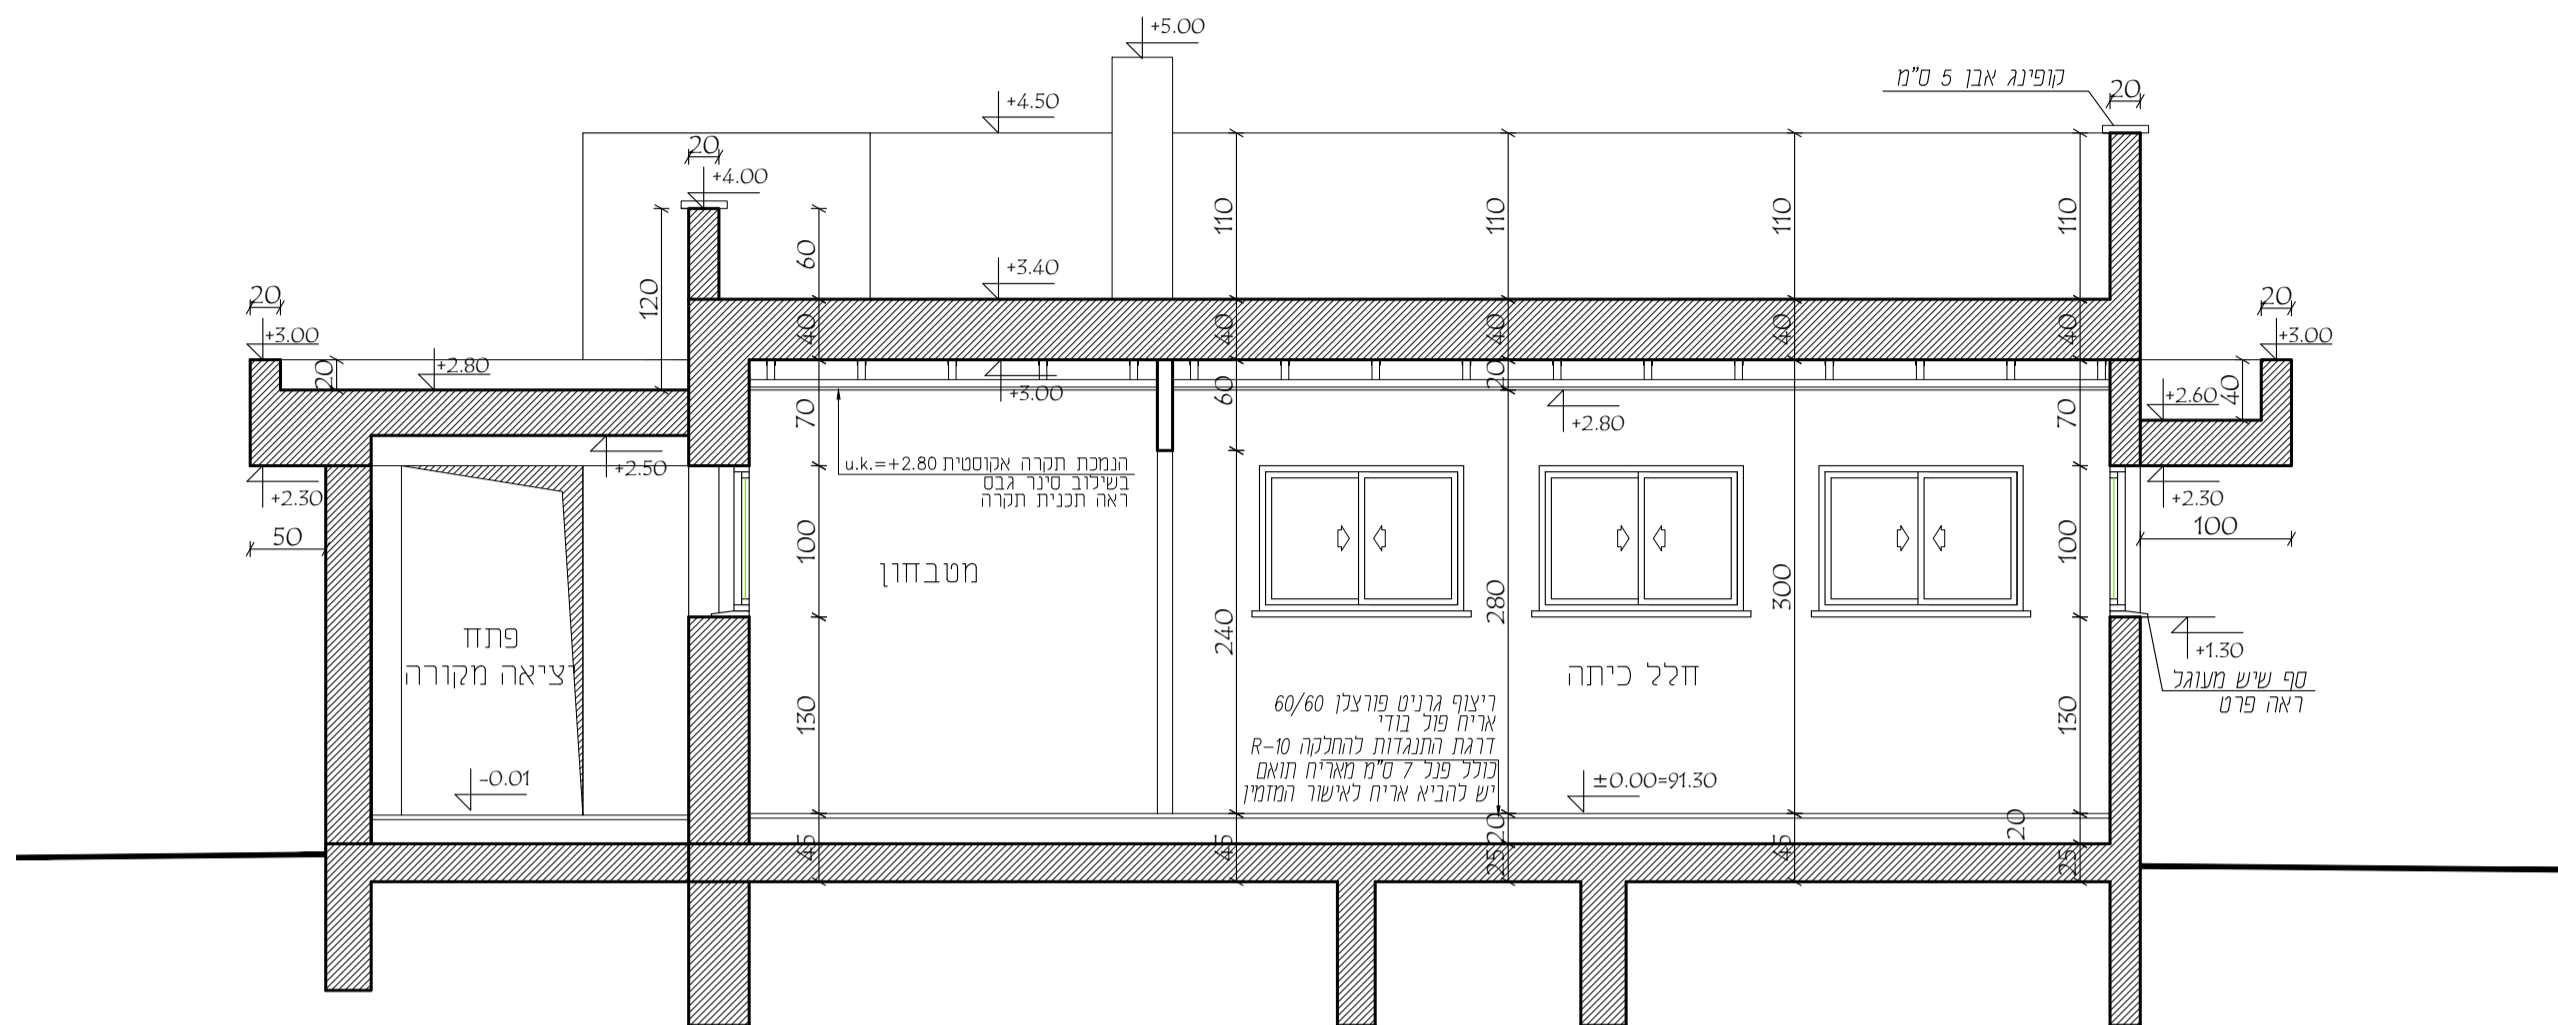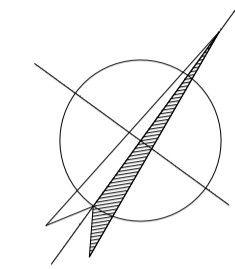

חתך א-א

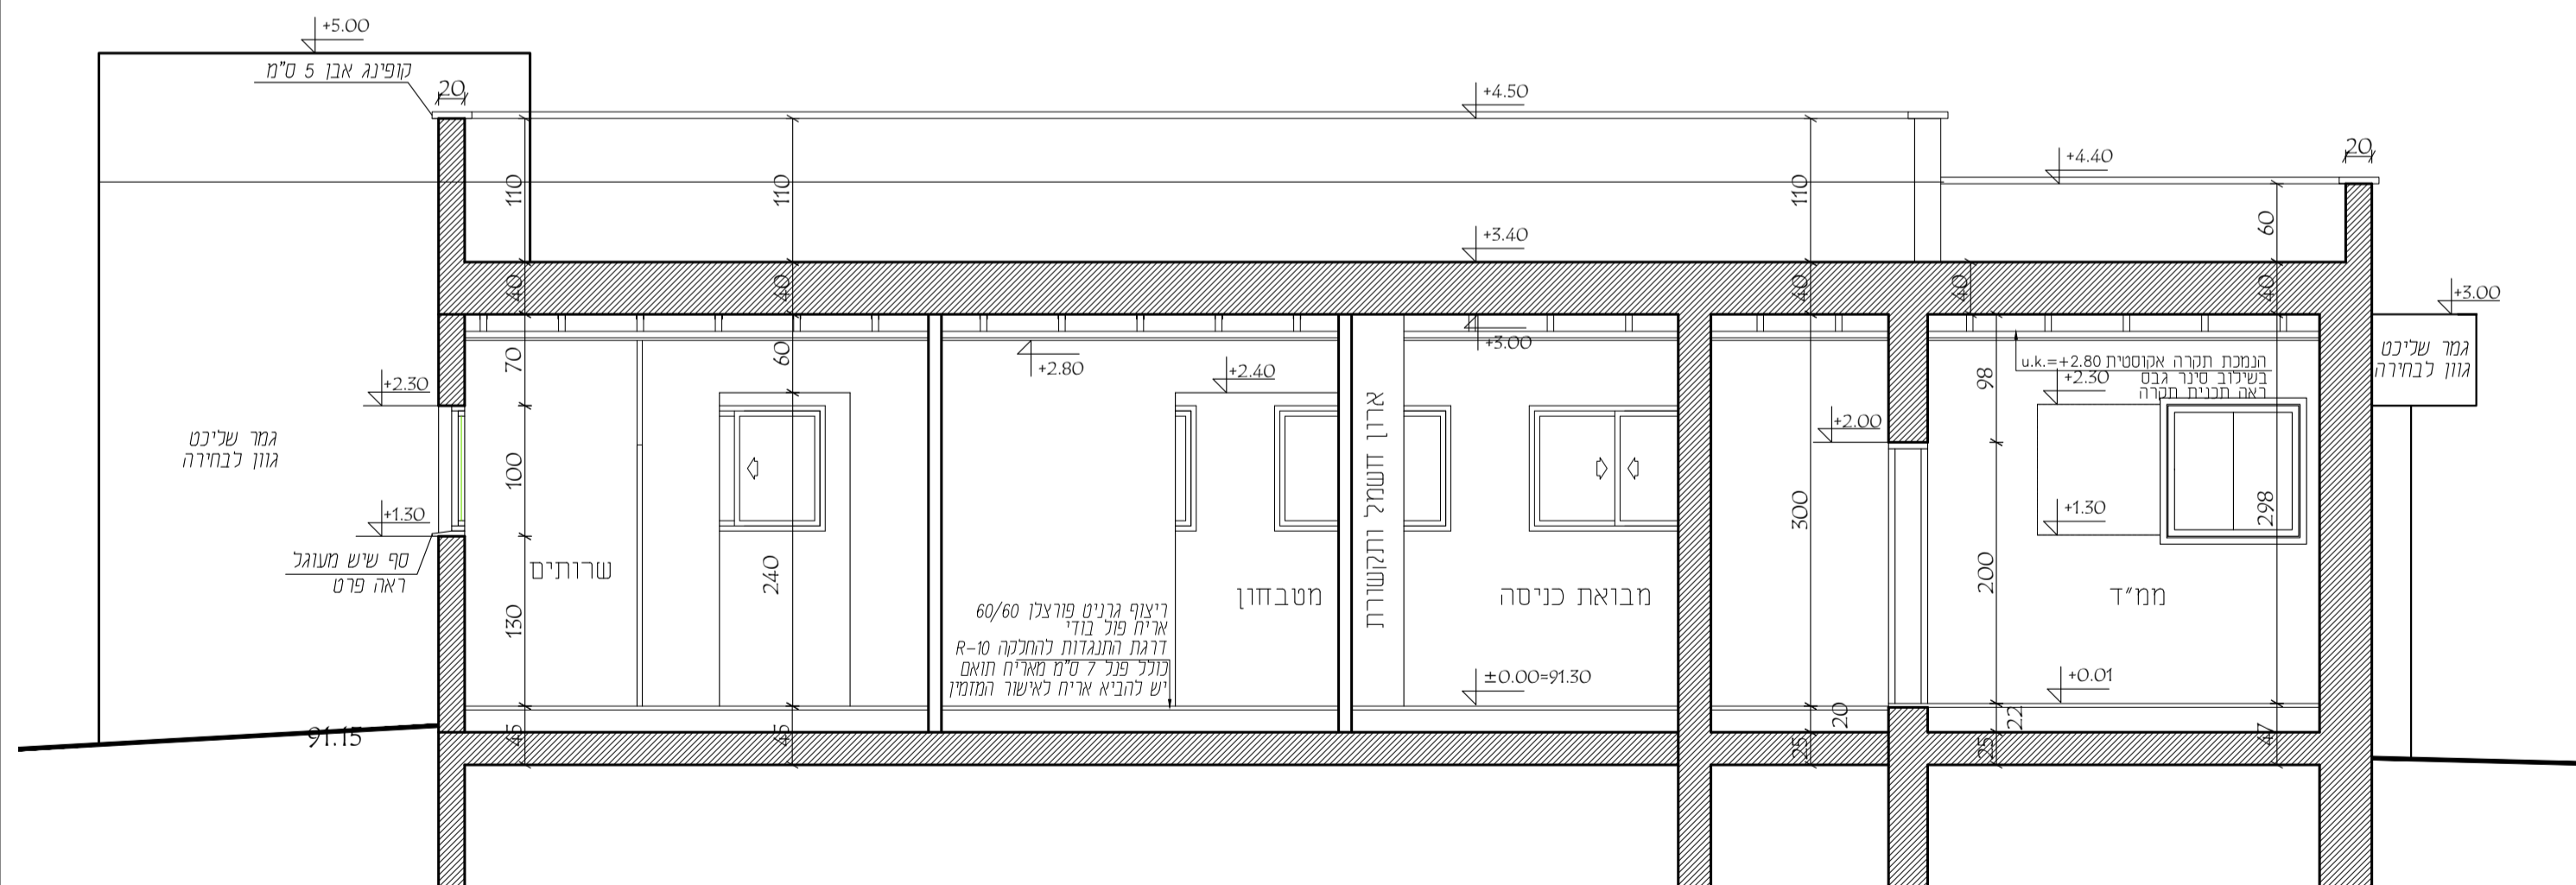

חתך ב-ב

רשימת הפצה	
תפקיד	שם
המזמין	
מהפרייקט	
הונסטרוציה	
מבנו	
מים וביוב	
פיתוח	
מדוג	
אלמנטים	
נגרות	
חשמל	

שליפתיות ונמדד כוכני	
תאריך	מחיר
1	28.02.21
2	28.04.21

כאשר	כביצוע	כמכרז	כעיון

גן ילדים ממוגן גברעם

שם חוכנית: **חתכים**

תאריך: 28.02.21

שם הקובץ: Avoda/H-Gevaram-Avoda

יש לקרוא חכנית האדריכלות וההונסטרוציה. הפבצע אחראי לכבישת המידות ולהתאמתן למקום. על המבצע כבקר את כל המידות ועל כל מעות או אי התאמה עליו להודיע למתכנן. אלו לקבוע גדלים ע"י מדידה בשריטוט כל החוכיות שמורות כמתכננים או להעתיק, לשנות או להשתמש בחוכנית וברעיונות הגובנים בה. כלא אישר מפרש.