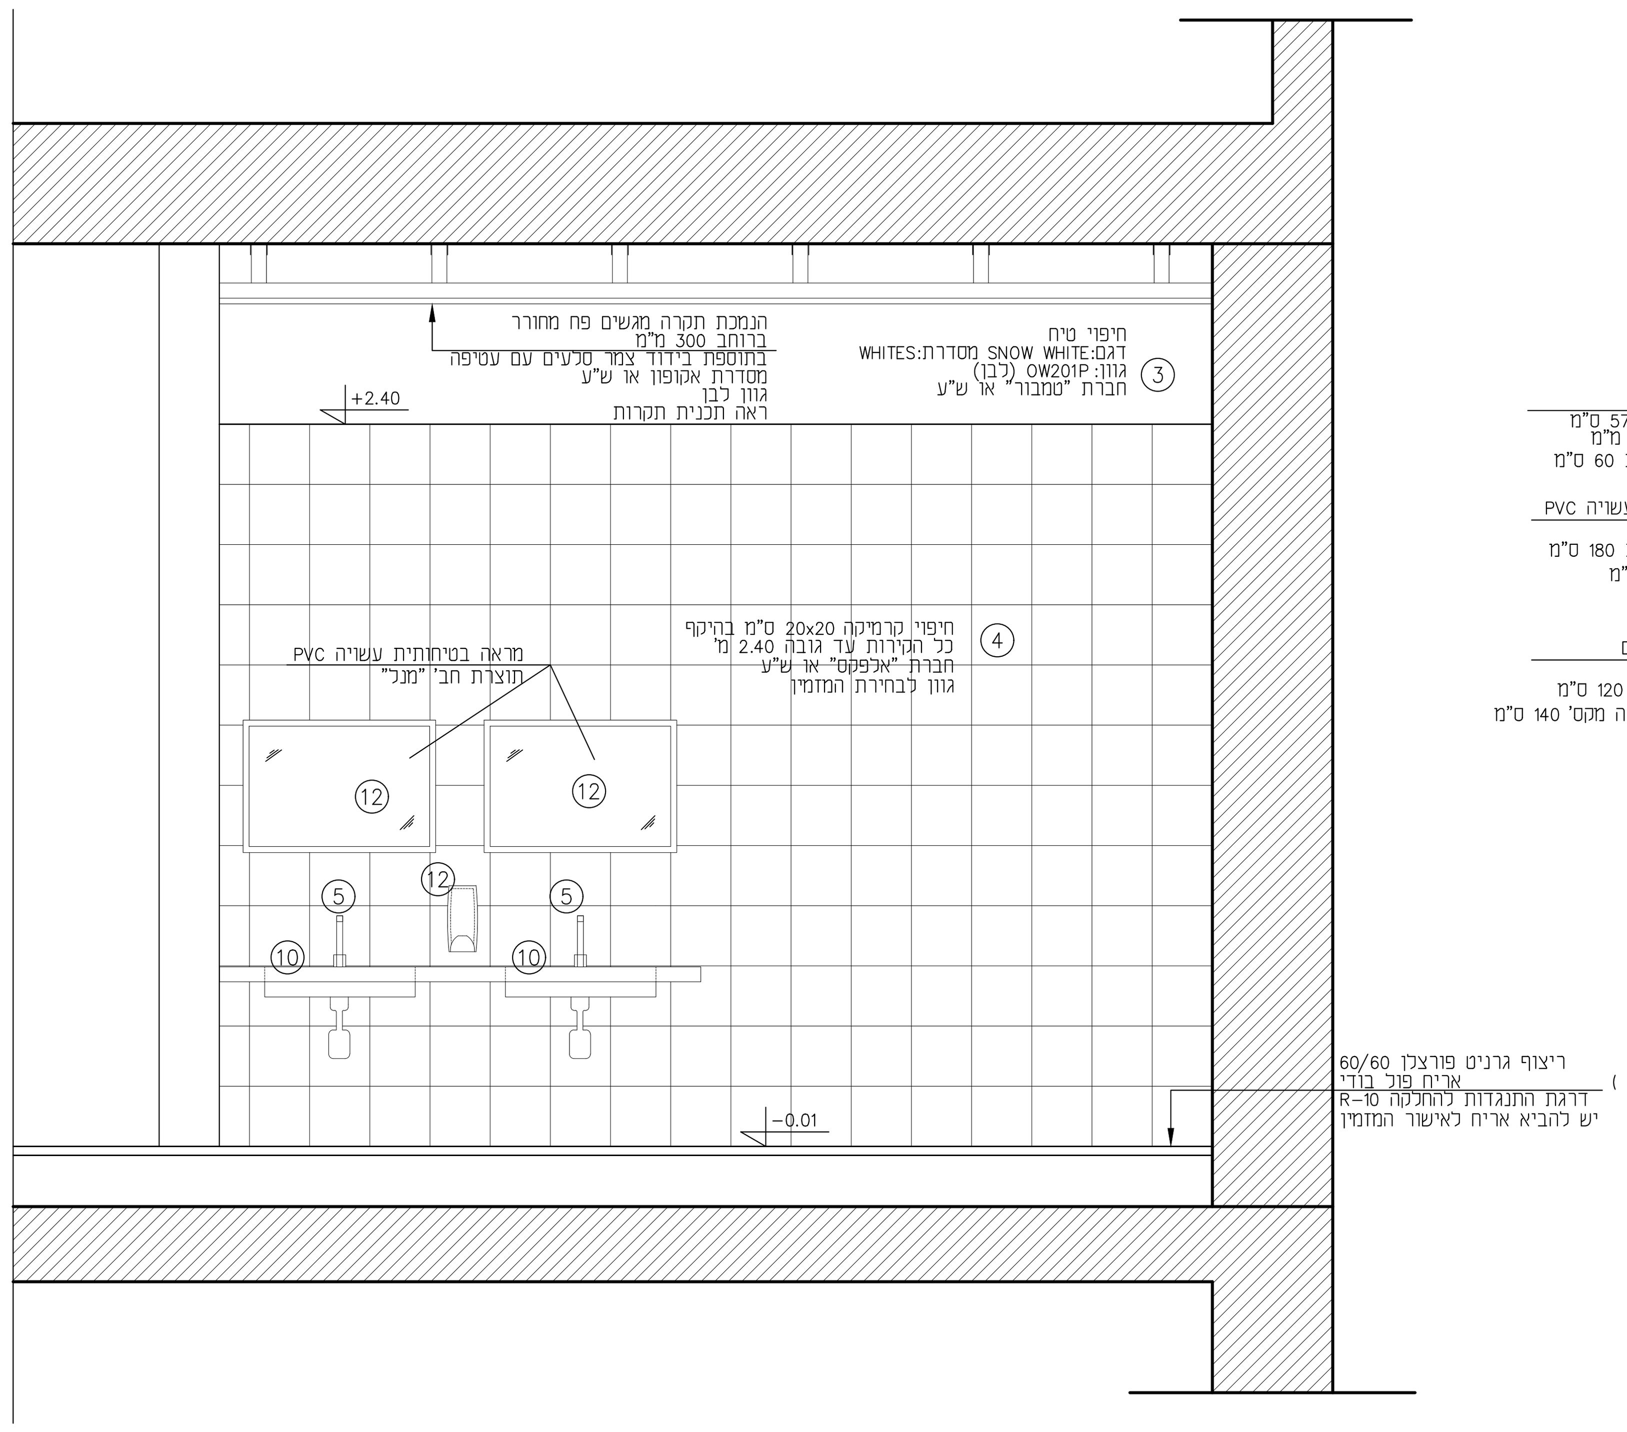

קנ"מ 1:25

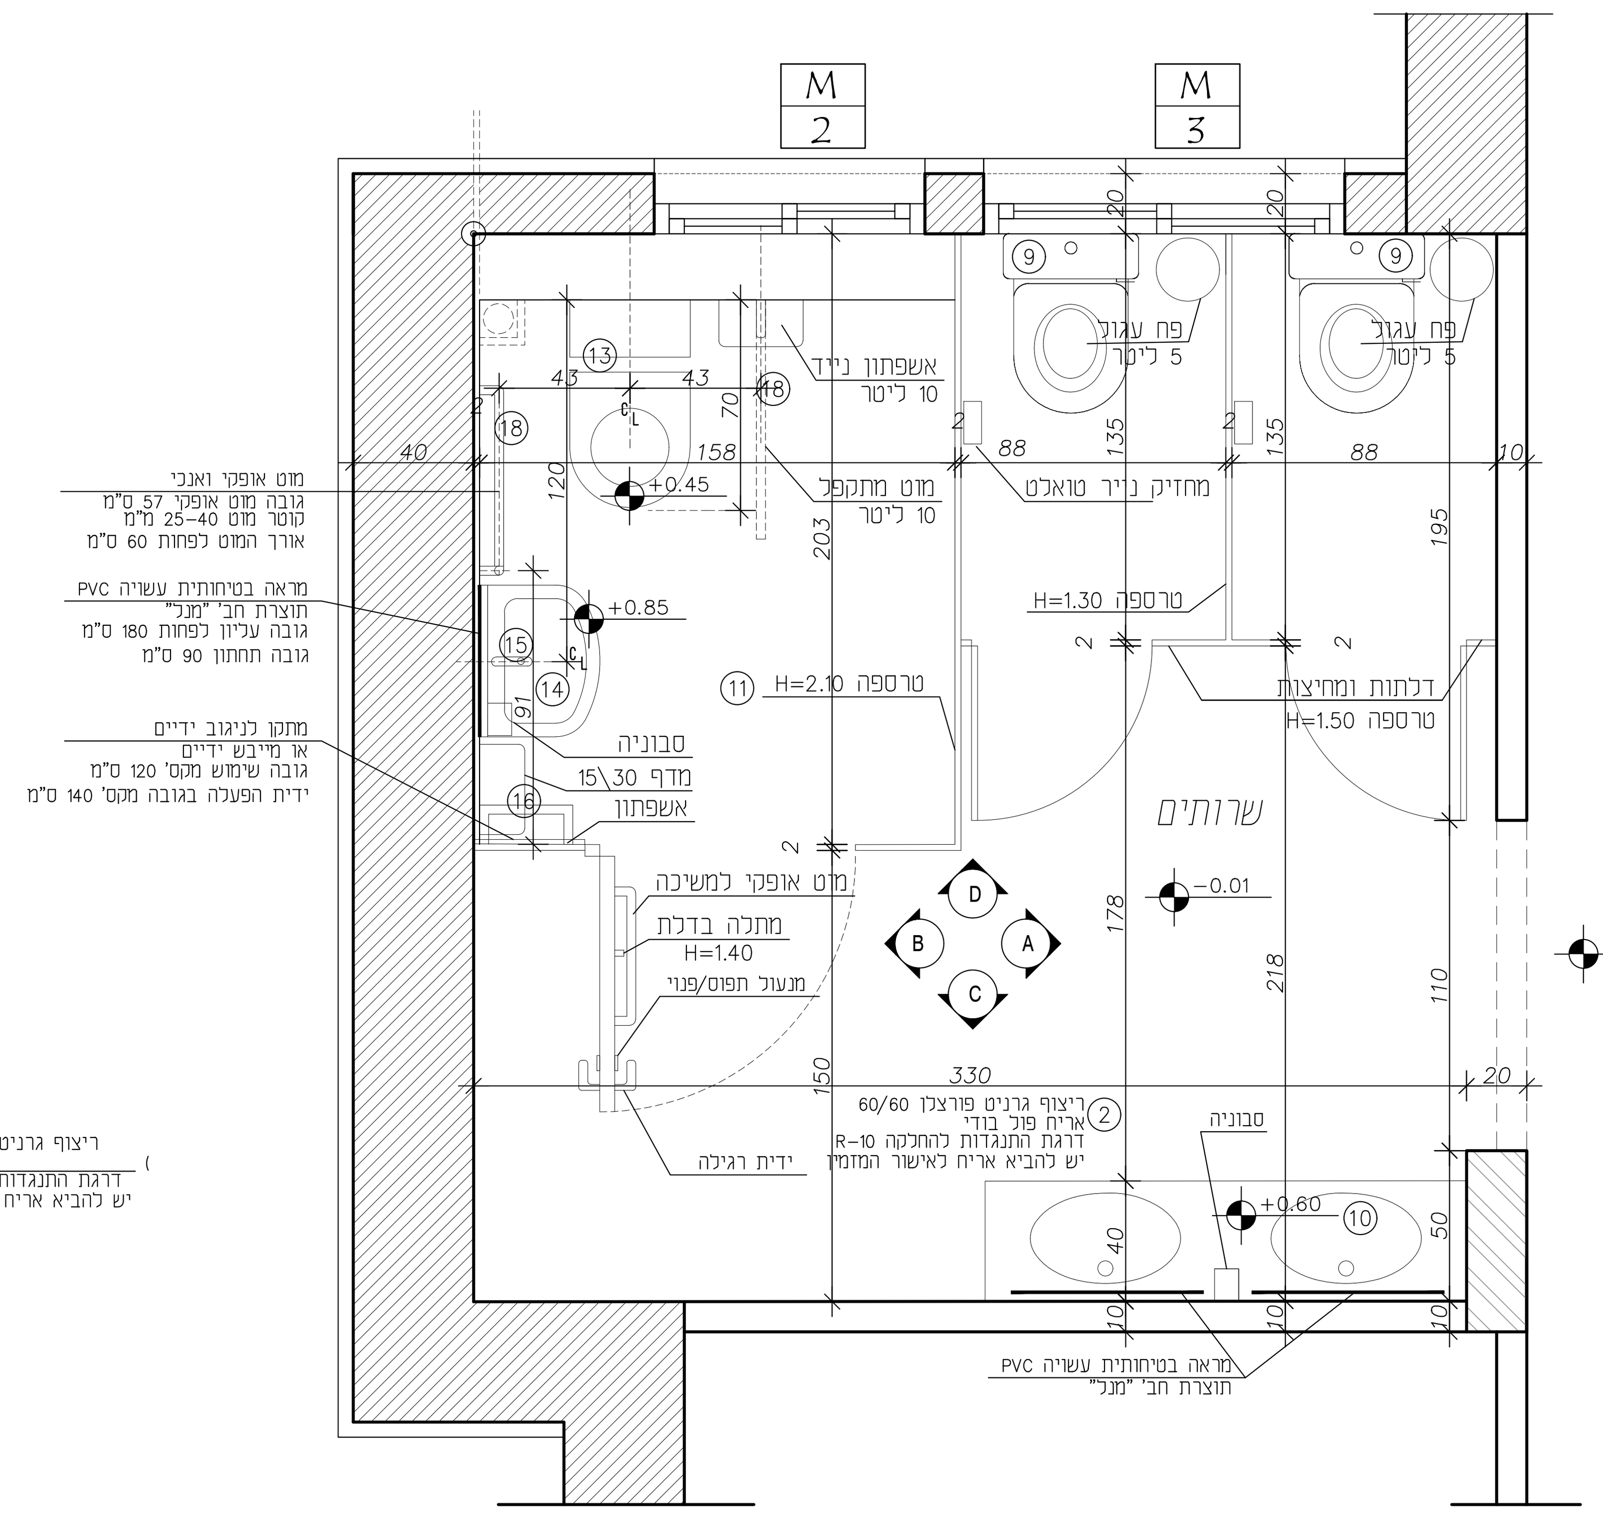

קנ"מ 1:25

מספר	תאור
8	הנמכת תקרה מגשים פח מחורר ברוחב 300 מ"מ בתוספת בידוד צמר סלעים עם עטיפה מסדרת אקופון או ש"ע גוון לבן ראה תכנית תקרות
2	ריצוף גרניט פורצלן 60/60 אריח פול בודי דרגת התנגדות להחלקה R-10 יש להביא אריח לאישור המזמין
3	חיפוי טיח דגם:SNOW WHITE מסדרת:WHITES גוון: OW201P (לבן) חברת "טמבור" או ש"ע
4	חיפוי קרמיקה 20x20 ס"מ בהיקף השיש עד גובה 1.50 מ' גוון לבחירת המזמין
5	ברז פרח פיה ארוכה מסדרת "אלפא" חב' "חמת" או ש"ע
9	אסלת ילדים תלויה ליליפוט גובה התקנה H=33 מיכל הדחה גלוי חרסה או ש"ע
10	כיור ע"ג משטח שיש קיסר קנט מעוגל גוון לבחירת המזמין
11	מערכת מחיצות מטרספה חברת "מנל" או ש"ע כולל אביזרי קצה ומסגרות יכללו אלמנט מגן אצבעות בשני צידי הכנף בדלתות יותקן מנעול מגנטי רגליים מפלסטיק קשיח גוון לבחירת המזמין
12	אביזרים משלימים: סבוניה אשפתון ומראה של חב' "מנל" או ש"ע

מספר	תאור
13	אסלה תלויה- נכים פני מושב אסלה עליונים H=45 בתוספת בידוד צמר סלעים עם עטיפה חרסה או ש"ע
14	כיור לשרותי נכים בגודל 40/50 גובה תחתון חופשי H=85
15	ברז לשרותים נגישים חב' "חמת " או ש"ע
16	אביזרים משלימים: סבוניה אשפתון ומראה של חב' "מנל" או ש"ע
17	ניאגרה סמויה כולל לחצן הדחה עליון
18	מוט אופקי ואנכי לשרותים נגישים חבר "צ.ה.ל.ש" או ש"ע

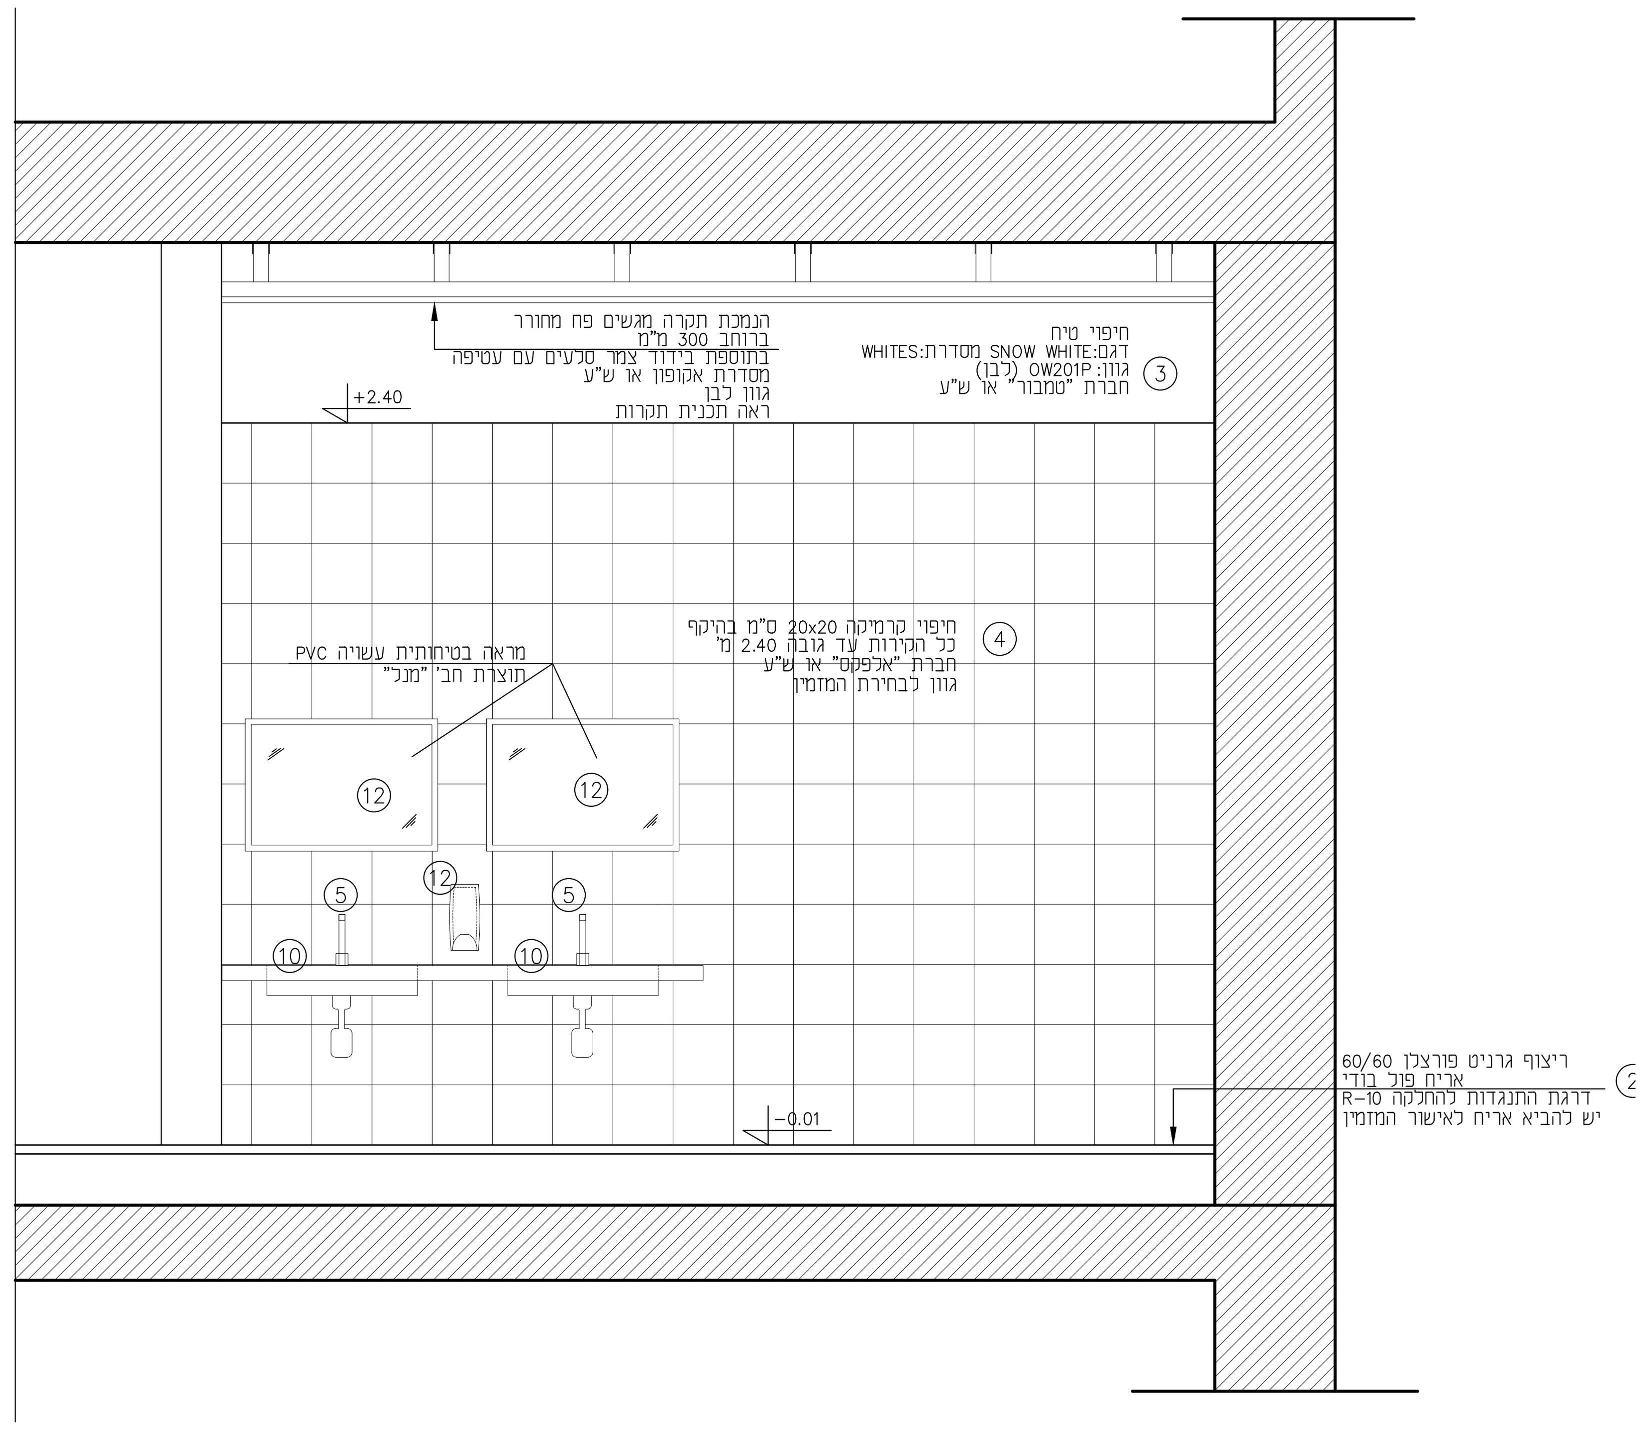

קנ"מ 1:25

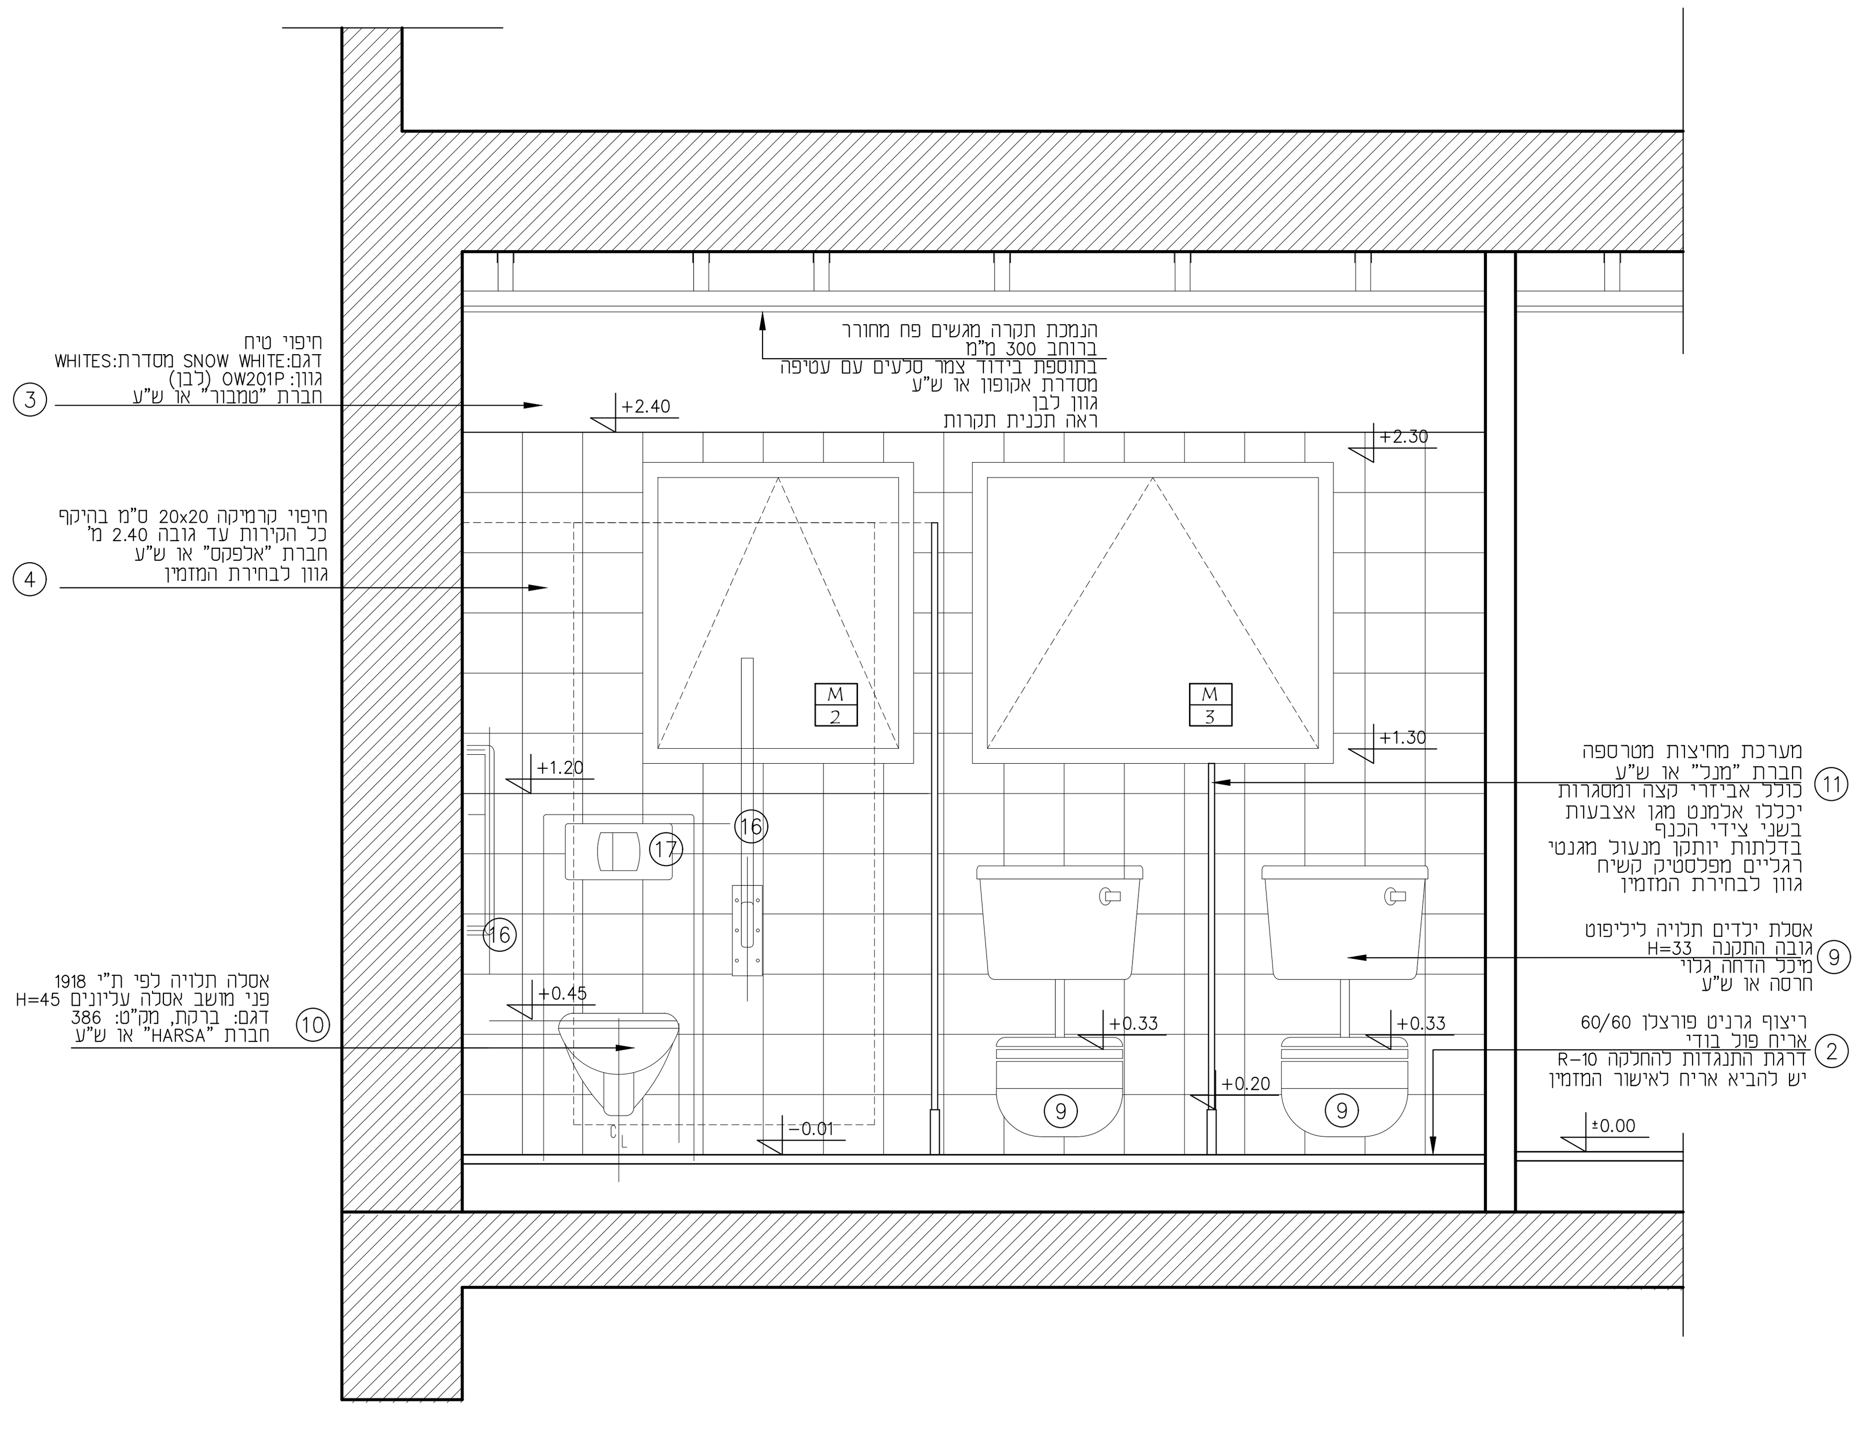

קנ"מ 1:25

מיטל הלוי
אדריכלות ועיצוב פנים
052-6204598
meitalhalevi.arc@gmail.com

רשימת תפצה

תאריך:

תפקיד	שם
המזמין	
מ.הפרוייקט	
קונסטרוציה	
קבלן	
מים וביוב	
פיתוח	
מיזוג	
אלומניום	
נגרות	
חשמל	

שינויים ועדכונים

תאריך	מס'	מהות השינוי\עדכון

לאישור	לביצוע	למכרז	לעיון

גן ילדים ממוגן גברעם

שם תוכנית:

פריסות שרותים

תאריך: 28.04.21

ק.מ: 1:50

שם הקובץ: Avoda/Pr-Gevaram-Avoda

מס גליון : 1

יש לקרא תכנית האדריכלות והקונסטרוקציה.
המבצע אחראי לבדיקת המידות ולהתאמתן למקום.
על המבצע לבקר את כל המידות ועל כל טעות או אי התאמה עליו להודיע למתכנן.
אין לקבוע גדלים ע"י מדידה בשרטוט.

כל הזכויות שמורות למתכננים אין להעתיק , לשנות או להשתמש בתוכנית וברעיונות הגלומים בה ללא אישור מפורש.