




חזית A1-B1

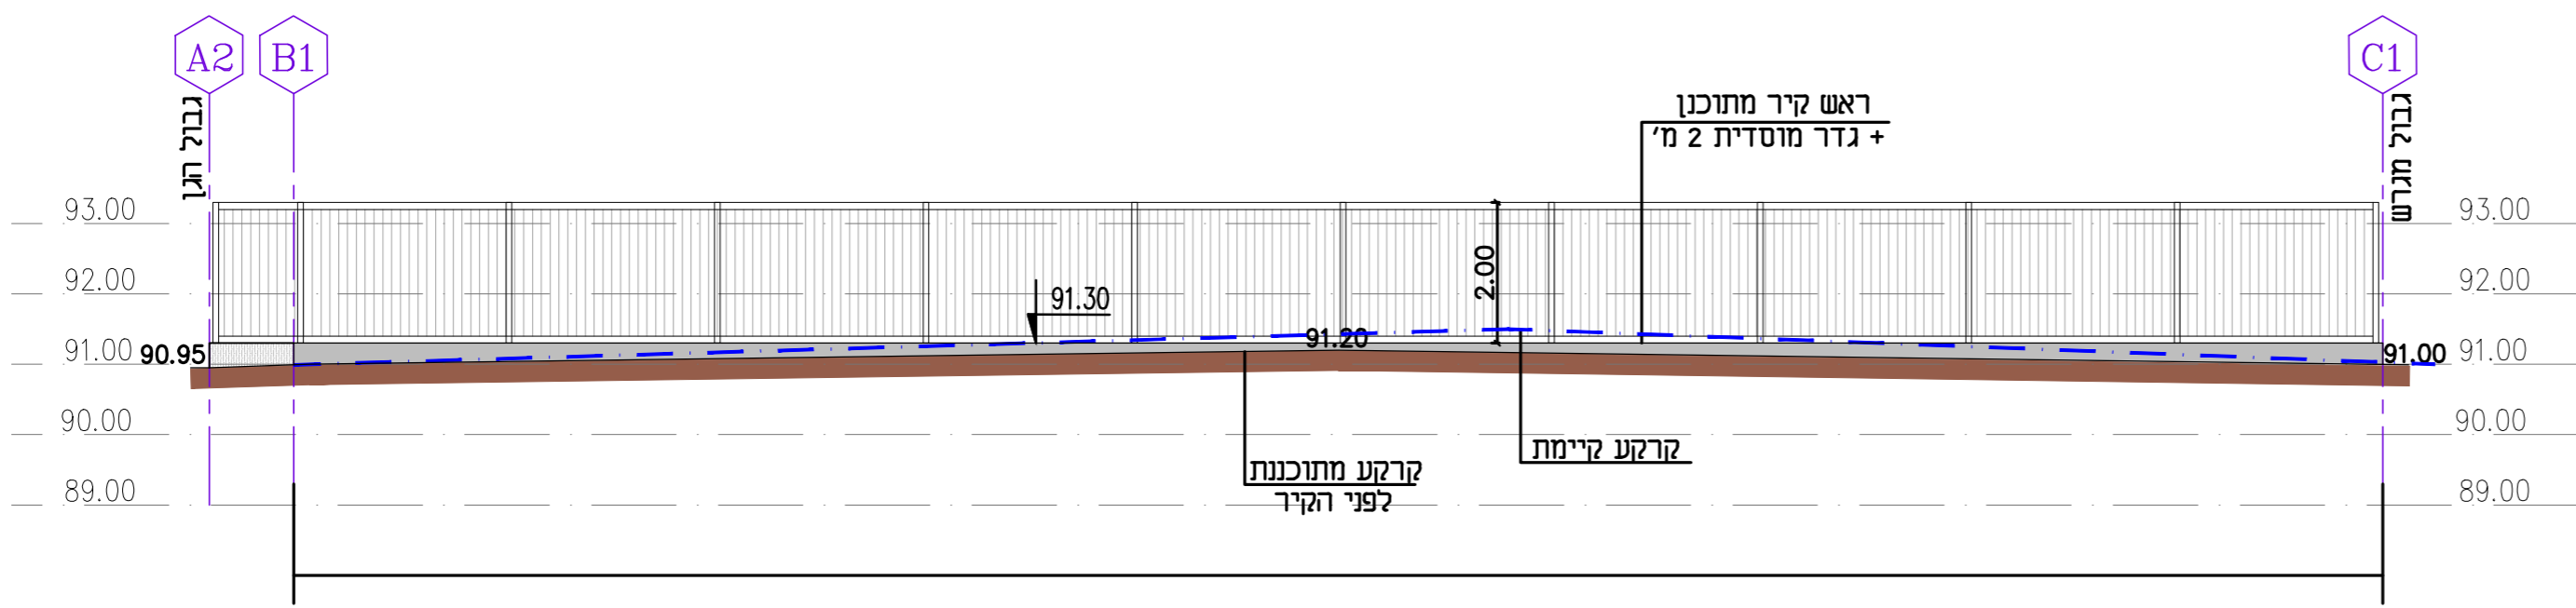

חזית A2-C1

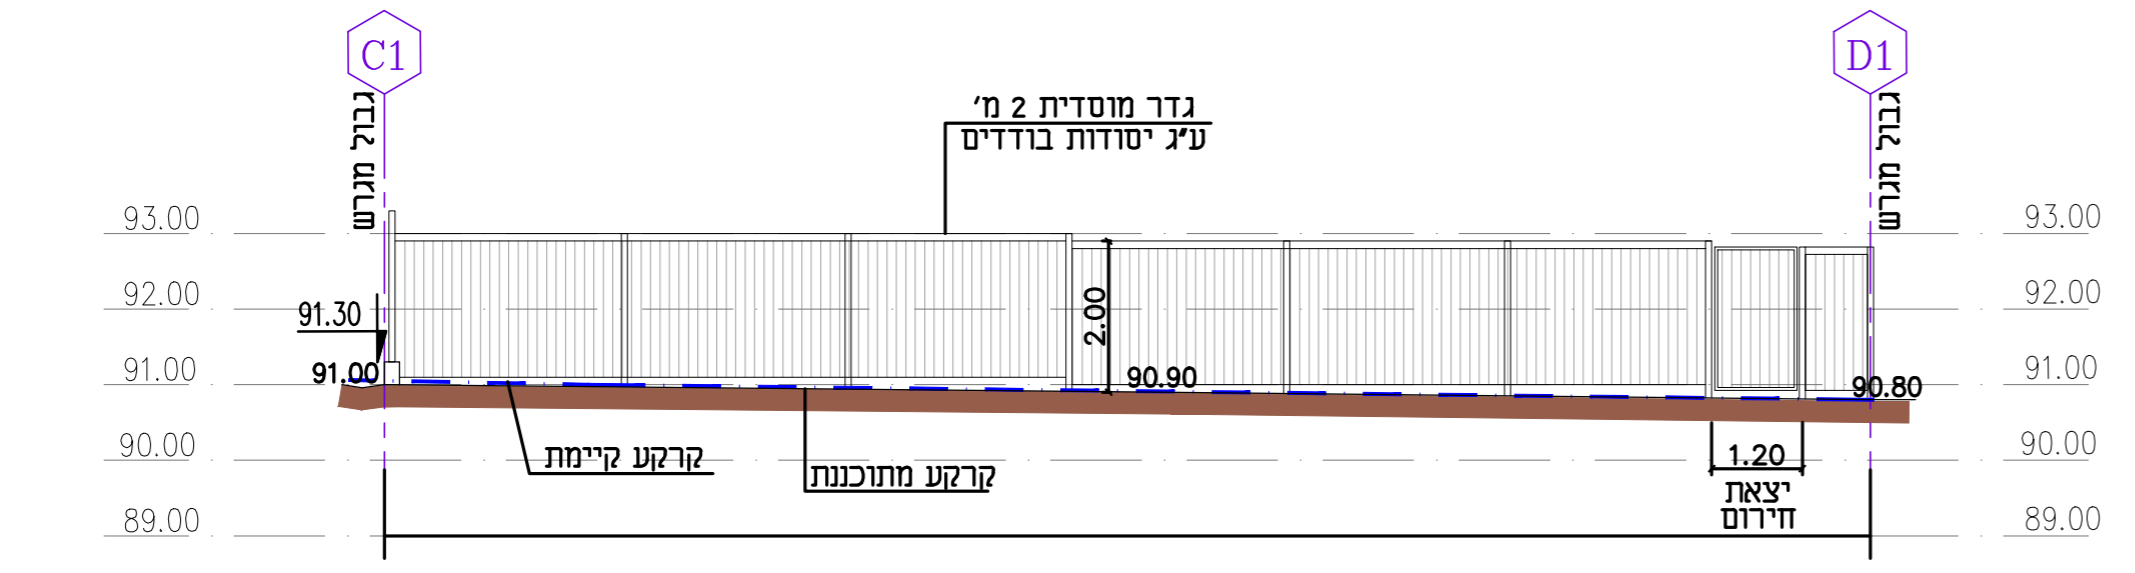

חזית C1-D1

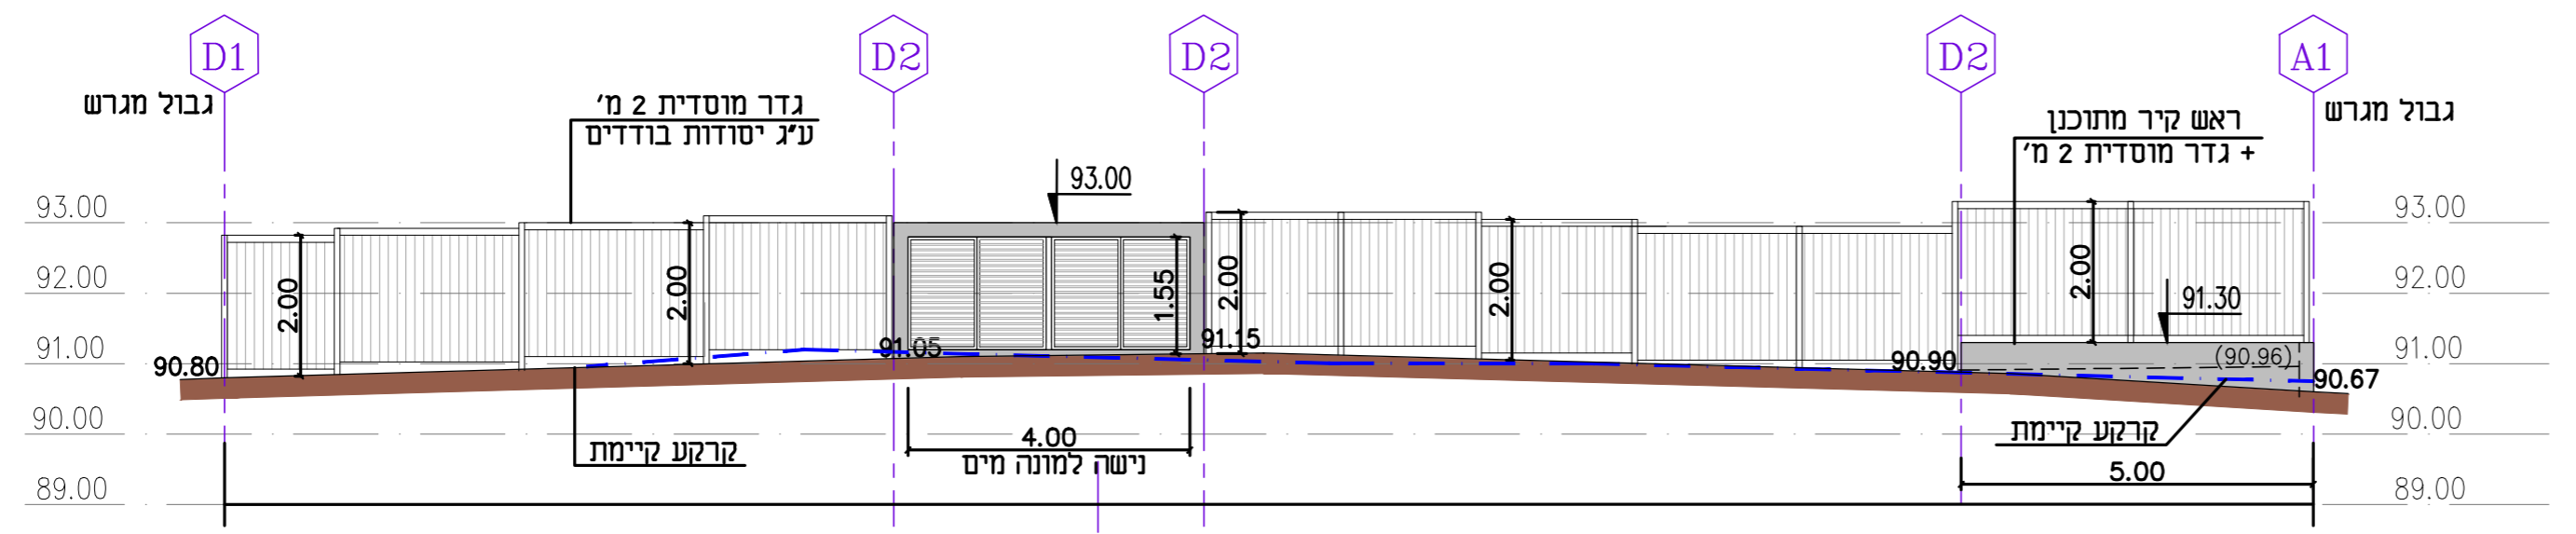

חזית D1-A1

מהדורות		
		5
		4
		3
		2
18.04.2021	מהדורה ראשונית	1
תאריך	שינויים והערות	מחזור

המבצע אחראי לבדיקת התכניות ולהתאמתן למקום על כל טעות או אי התאמה עליו להודיע למתכנן אין לקבוע מידות ע"י מדידה מהשרטוט אין לבצע תכנית זו ללא היתר בניה בתוקף אין לבצע העתקות/כריתת עצים ללא היתר מפקיד היערות

הפרוייקט:
קיבוץ גברעם
גן ילדים

התוכנית:
חזיתות גדר היקפית

<input checked="" type="radio"/> לביצוע	<input type="radio"/> למיכרז	<input type="radio"/> לעיון
המחנן: רינת פרתי		המאשר: אולגה קרבצ'יק
מס' פרוייקט: 6051-1	מהדורה: 1	קנה מידה: 1:100
שם הקובץ: Gan yed GVRM-Priso	תאריך: 18.04.2021	מס' גיליון: La-03

08-6755886 טלפון
08-6754773 פקס
פרדס רימונים 49 ברכיה
office @ rimon-land.co.il

רימון
אדריכלות נוף