נפה :	אשקלון
ישוב :	גברעם
גוש :	2818
חלקה :	7
מגרש :	101/1

שטח בחצר -503 מ"ר
שטח הצללה -122 מ"ר = 24%

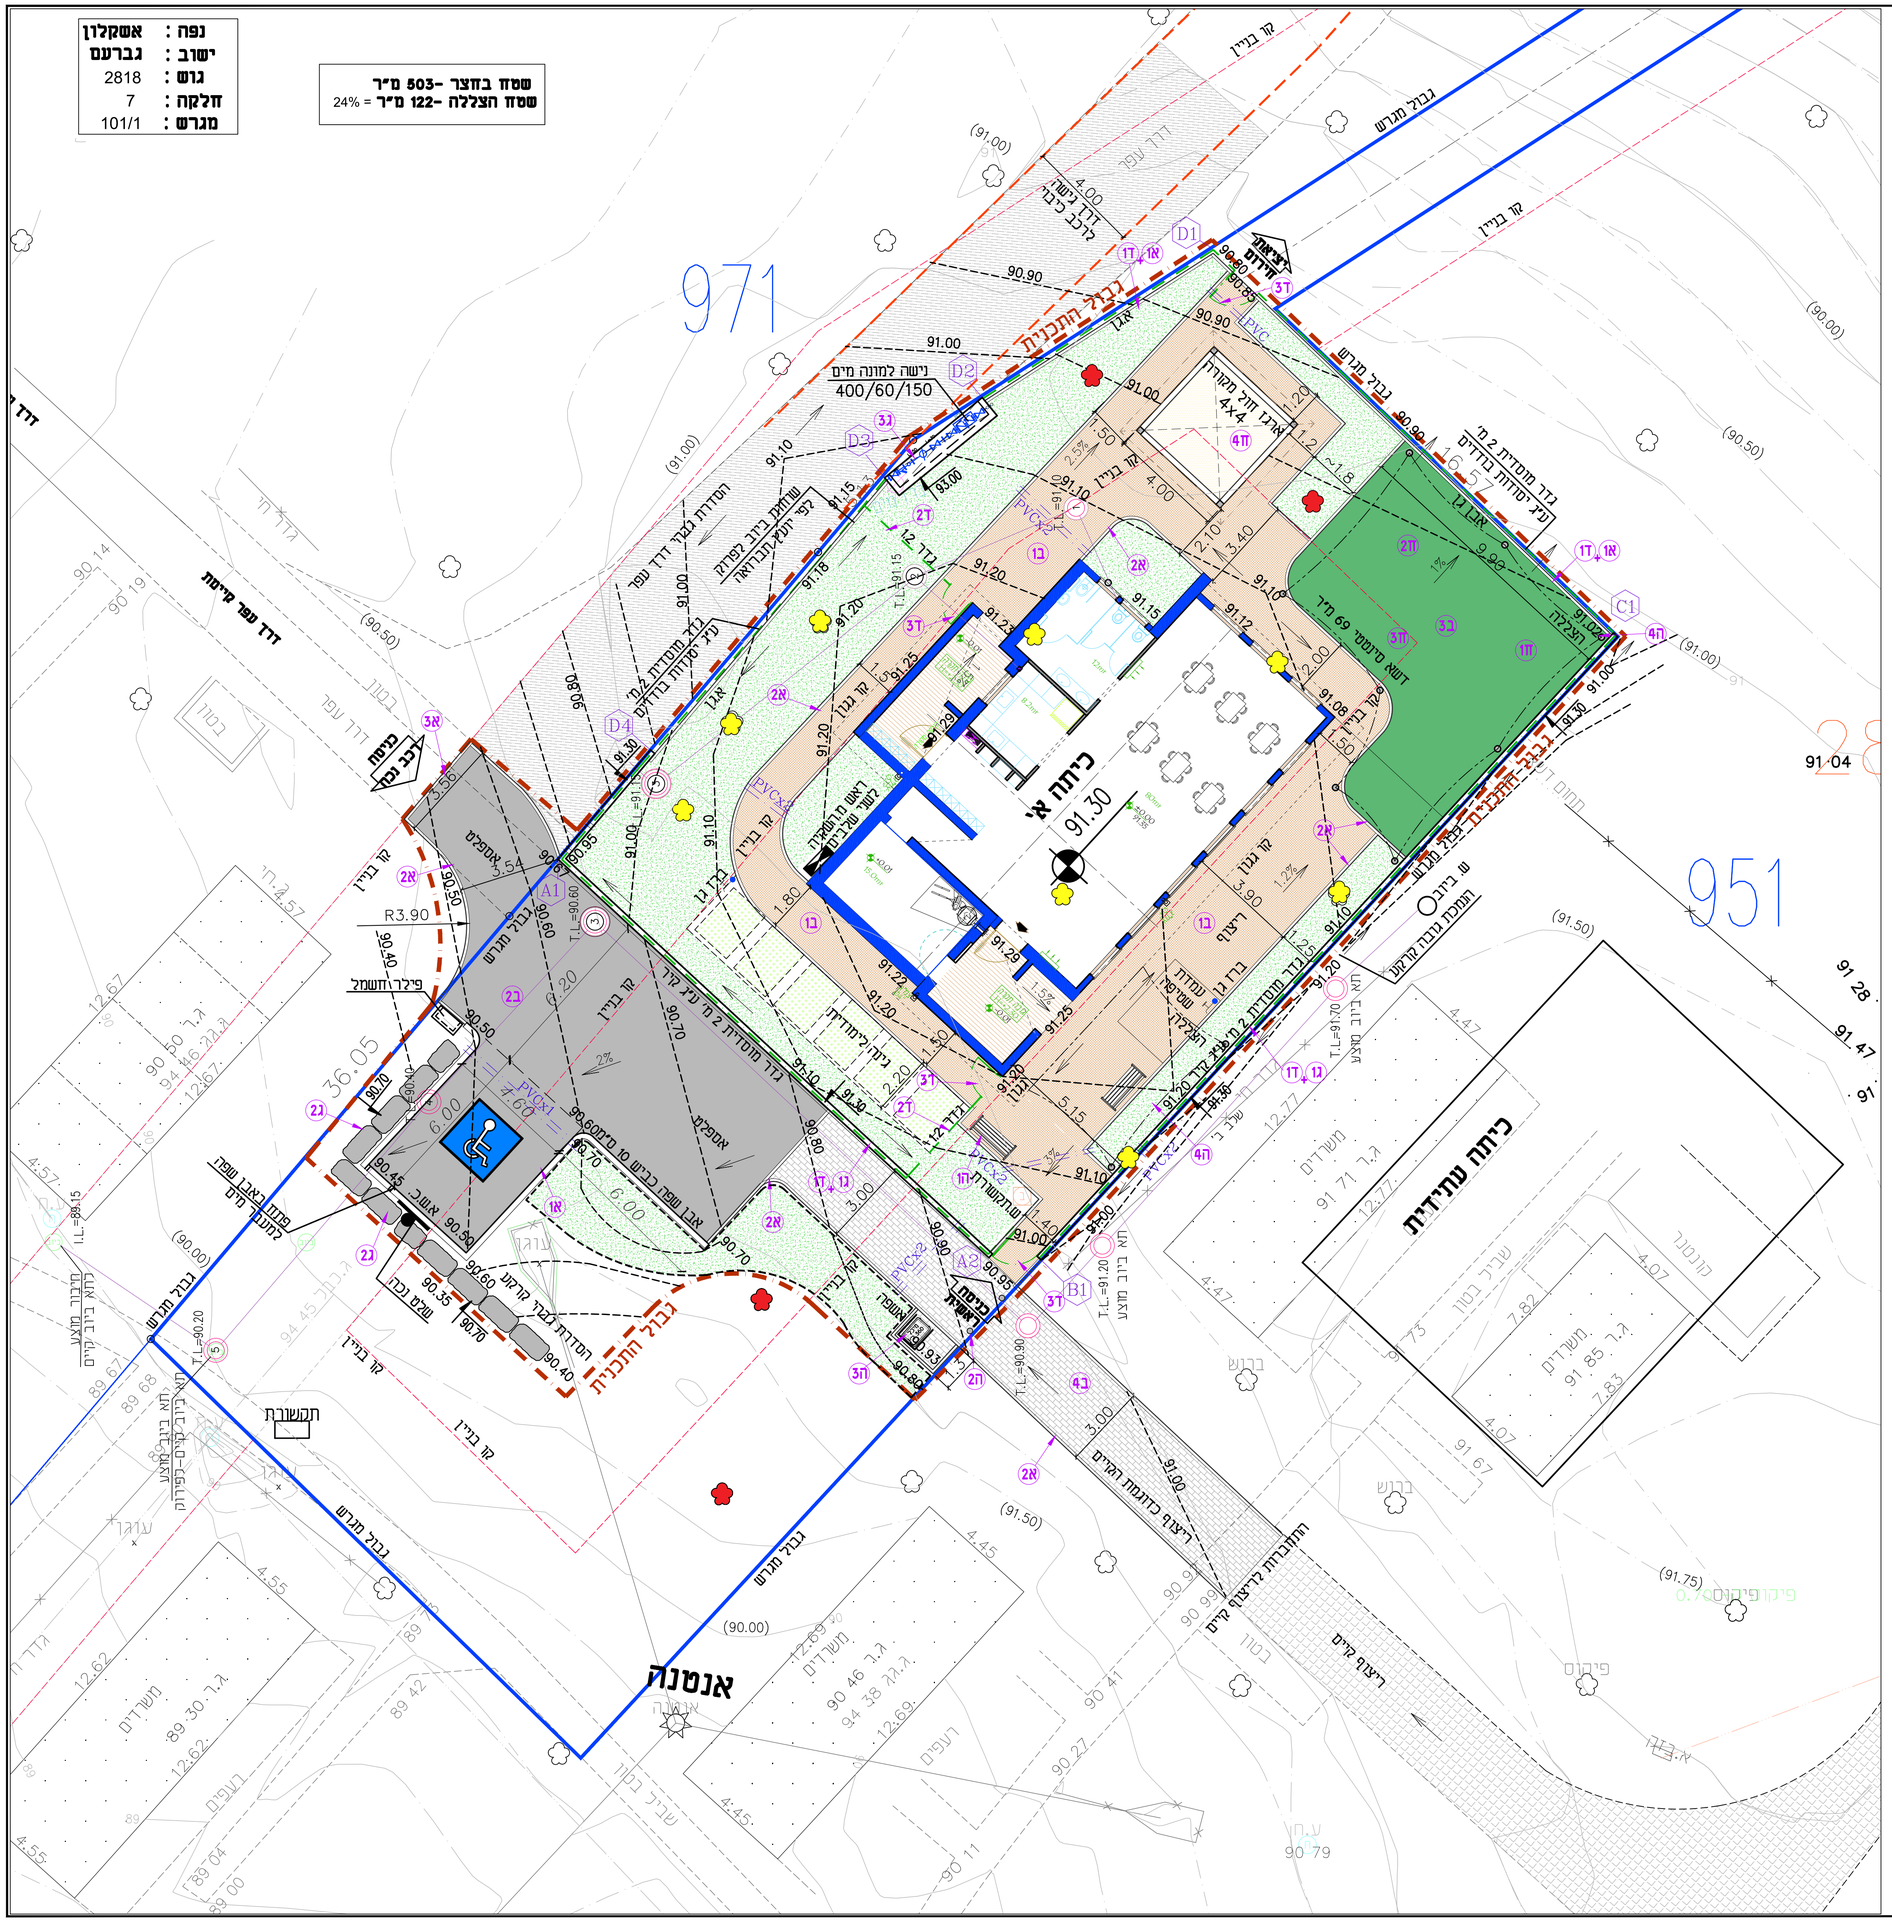

תרשים סביבה קנ"מ 1:2500

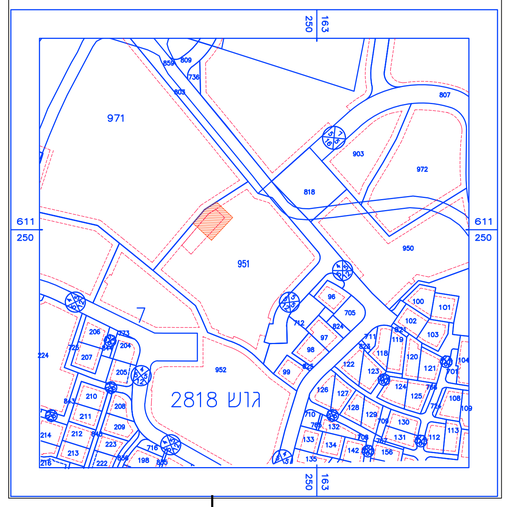

מקרא

גבול תכנון שלב א'	
גובה מתוכנן	91.00
אפס ריצפת מבנה	91.30
גדר מוסדית בגובה 2 מ'	
קיר בטון וגובה ראש	91.30
שטח מרוצף	
משטח גומי בטיחותי	
שטח מגונן	
גינה לימודית	
כיוון זרימת מים	
רשת הצללה	
סימון נקודת קיר או גדר בהיקף	A2
עץ לכריתה לפי סקר עצים	
עץ לשימור לפי סקר עצים	
הדרגש-כ. אש לפי יועץ בטיחות	3
ראש מערכת השקיה	
שרוול השקיה	PVC x2
ספסל נגיש	
מחסום רכב	

רשימת פרטים

אבני שפה וחיזוק	
1א	אבן שפה כביש
2א	אבן גן
3א	אבן מעבר
ריצופים וחיפויים	
1ב	ריצוף בתוך הגן
2ב	אספלט
3ב	משטח דשא בטיחותי
4ב	ריצוף שביל חיצוני
קירות ומיסלעות	
1ג	קיר בטון חשוף
2ג	מיסלעה
3ג	נישה למונה מים עם דלתות פח
גדרות ושערים	
1ד	גדר מוסדית 2 מ'
2ד	גדר הפרדה 1.2 מ'
3ד	פישפש
ריהוט גן	
1ה	ספסל נגיש ארוך
2ה	מחסום רכב
3ה	מסתור אשפה ומיכל
4ה	רשת הצללה על עמודים
מתקני משחקים	
1ו	מתקן משחקים משולב
2ו	נדנדה עולה ורד
3ו	קרוסלה
4ו	ארגז חול מקורה

מהדורות

מהדורה	שינויים והערות	תאריך
6		
5		
4		
3		
2	תכנון מפורט, עדכון רשימת מתקני משחק	18.04.2021
1	מהדורה ראשונית, סימון אביזרי בטיחות	30.03.2021

המבצע אחראי לבדיקת התכניות ולהתאמתן למקום
על כל טעות או אי התאמה עליו להודיע למתכנן
אין לקבוע מידות ע"י מדידה מהשרטוט
אין לבצע תכנית זו ללא היתר בניה בתוקף
אין לבצע העתקה/כריתת עצים ללא היתר מפקיד היערות

הפרוייקט:

קיבוץ גברעם
גן ילדים

התוכנית:

תכנית פיתוח
והפניה לפרטים

○ לעיון	○ למיכרז	● לביצוע

המתכנן: אולגה קרבצ'יק	המאשר: רינת פרתי
קנה מידה: 1:100	מהדורה: 2
מס' פרוייקט: 6051-1	
מס' גיליון: LA-01	תאריך: 18.04.2021
שם הקובץ: Gan yled GVRM-Pit.dwg	

רימון אדריכלות
טלפון 08-6755886
פקס 08-6754773
פרדס רימונים 49 בר כיה
office @ rimon-land.co.il