

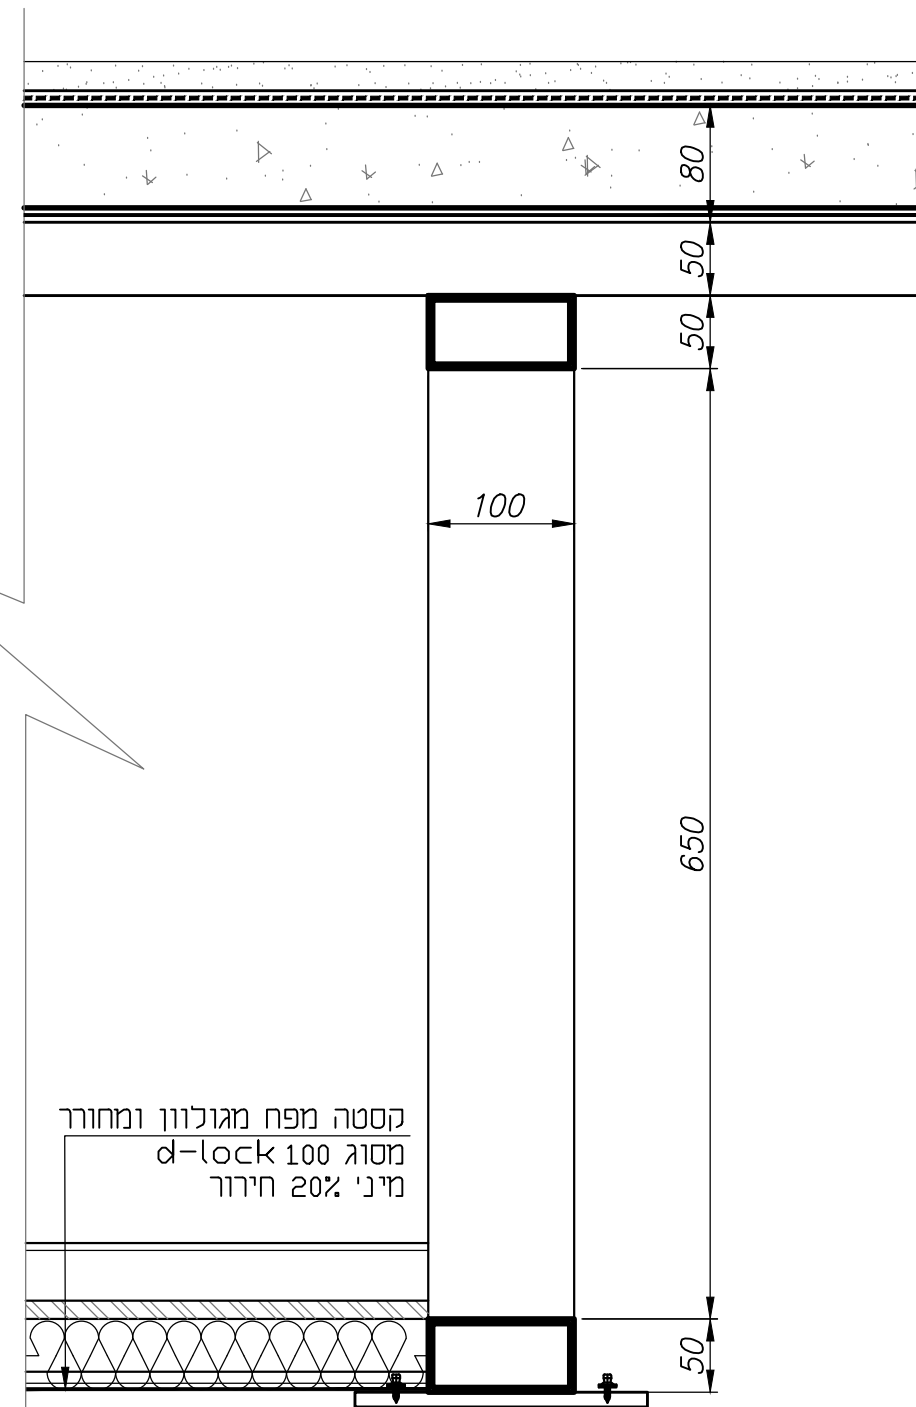


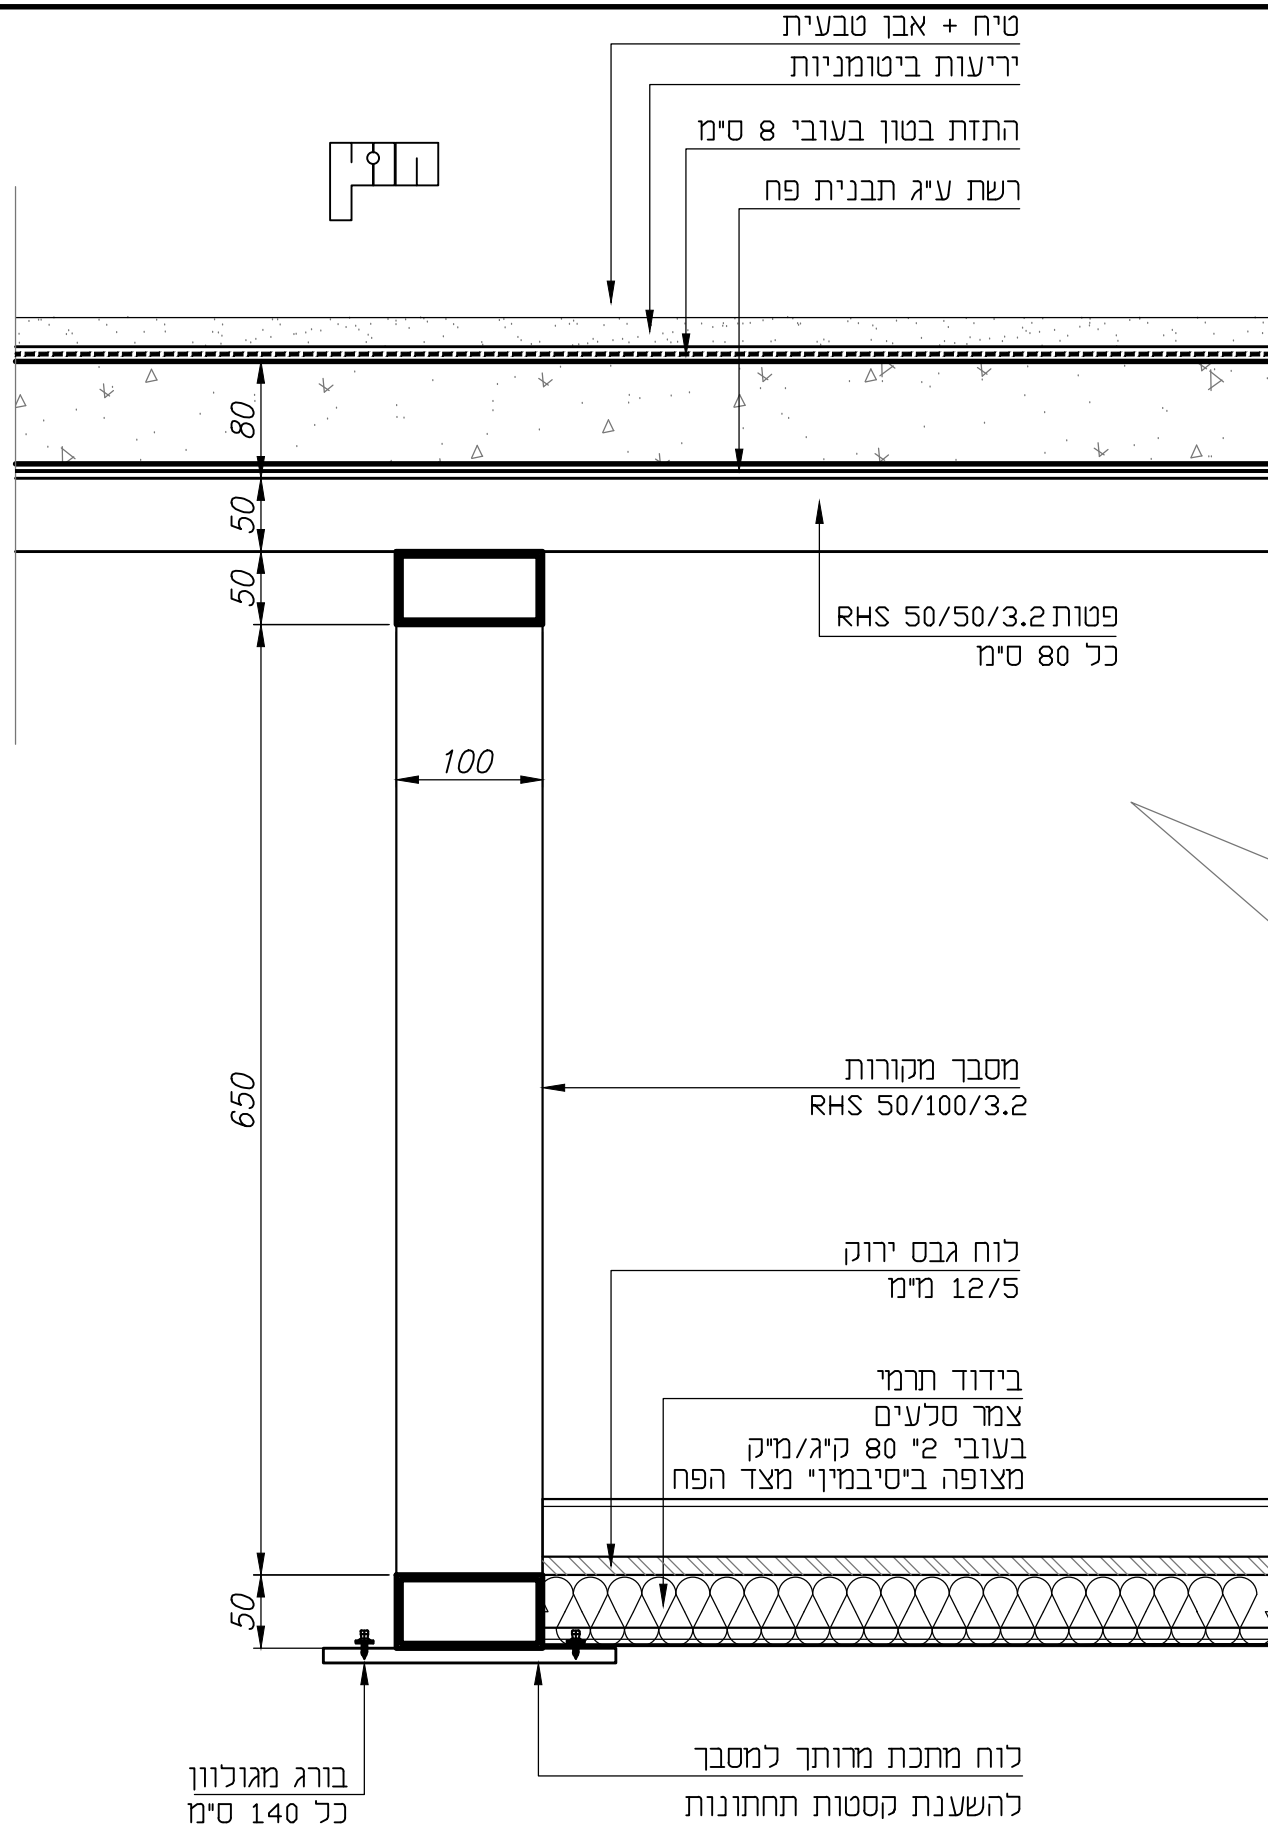


פרט עקרוני
 לביצוע לאחר אישור האדריכל ל- SHOP DRAWINGS שיוגשו ע"י הקבלן
 שים לבו המידות במ"מ

הירסה מס'	פרט מס'	קנ"מ 15	לעיון	למכרז	8.1.2017	לביצוע
1 8.1.2017	220	פרטי בניה	פרט מעטפת עקרוני - ניצב לקורות			

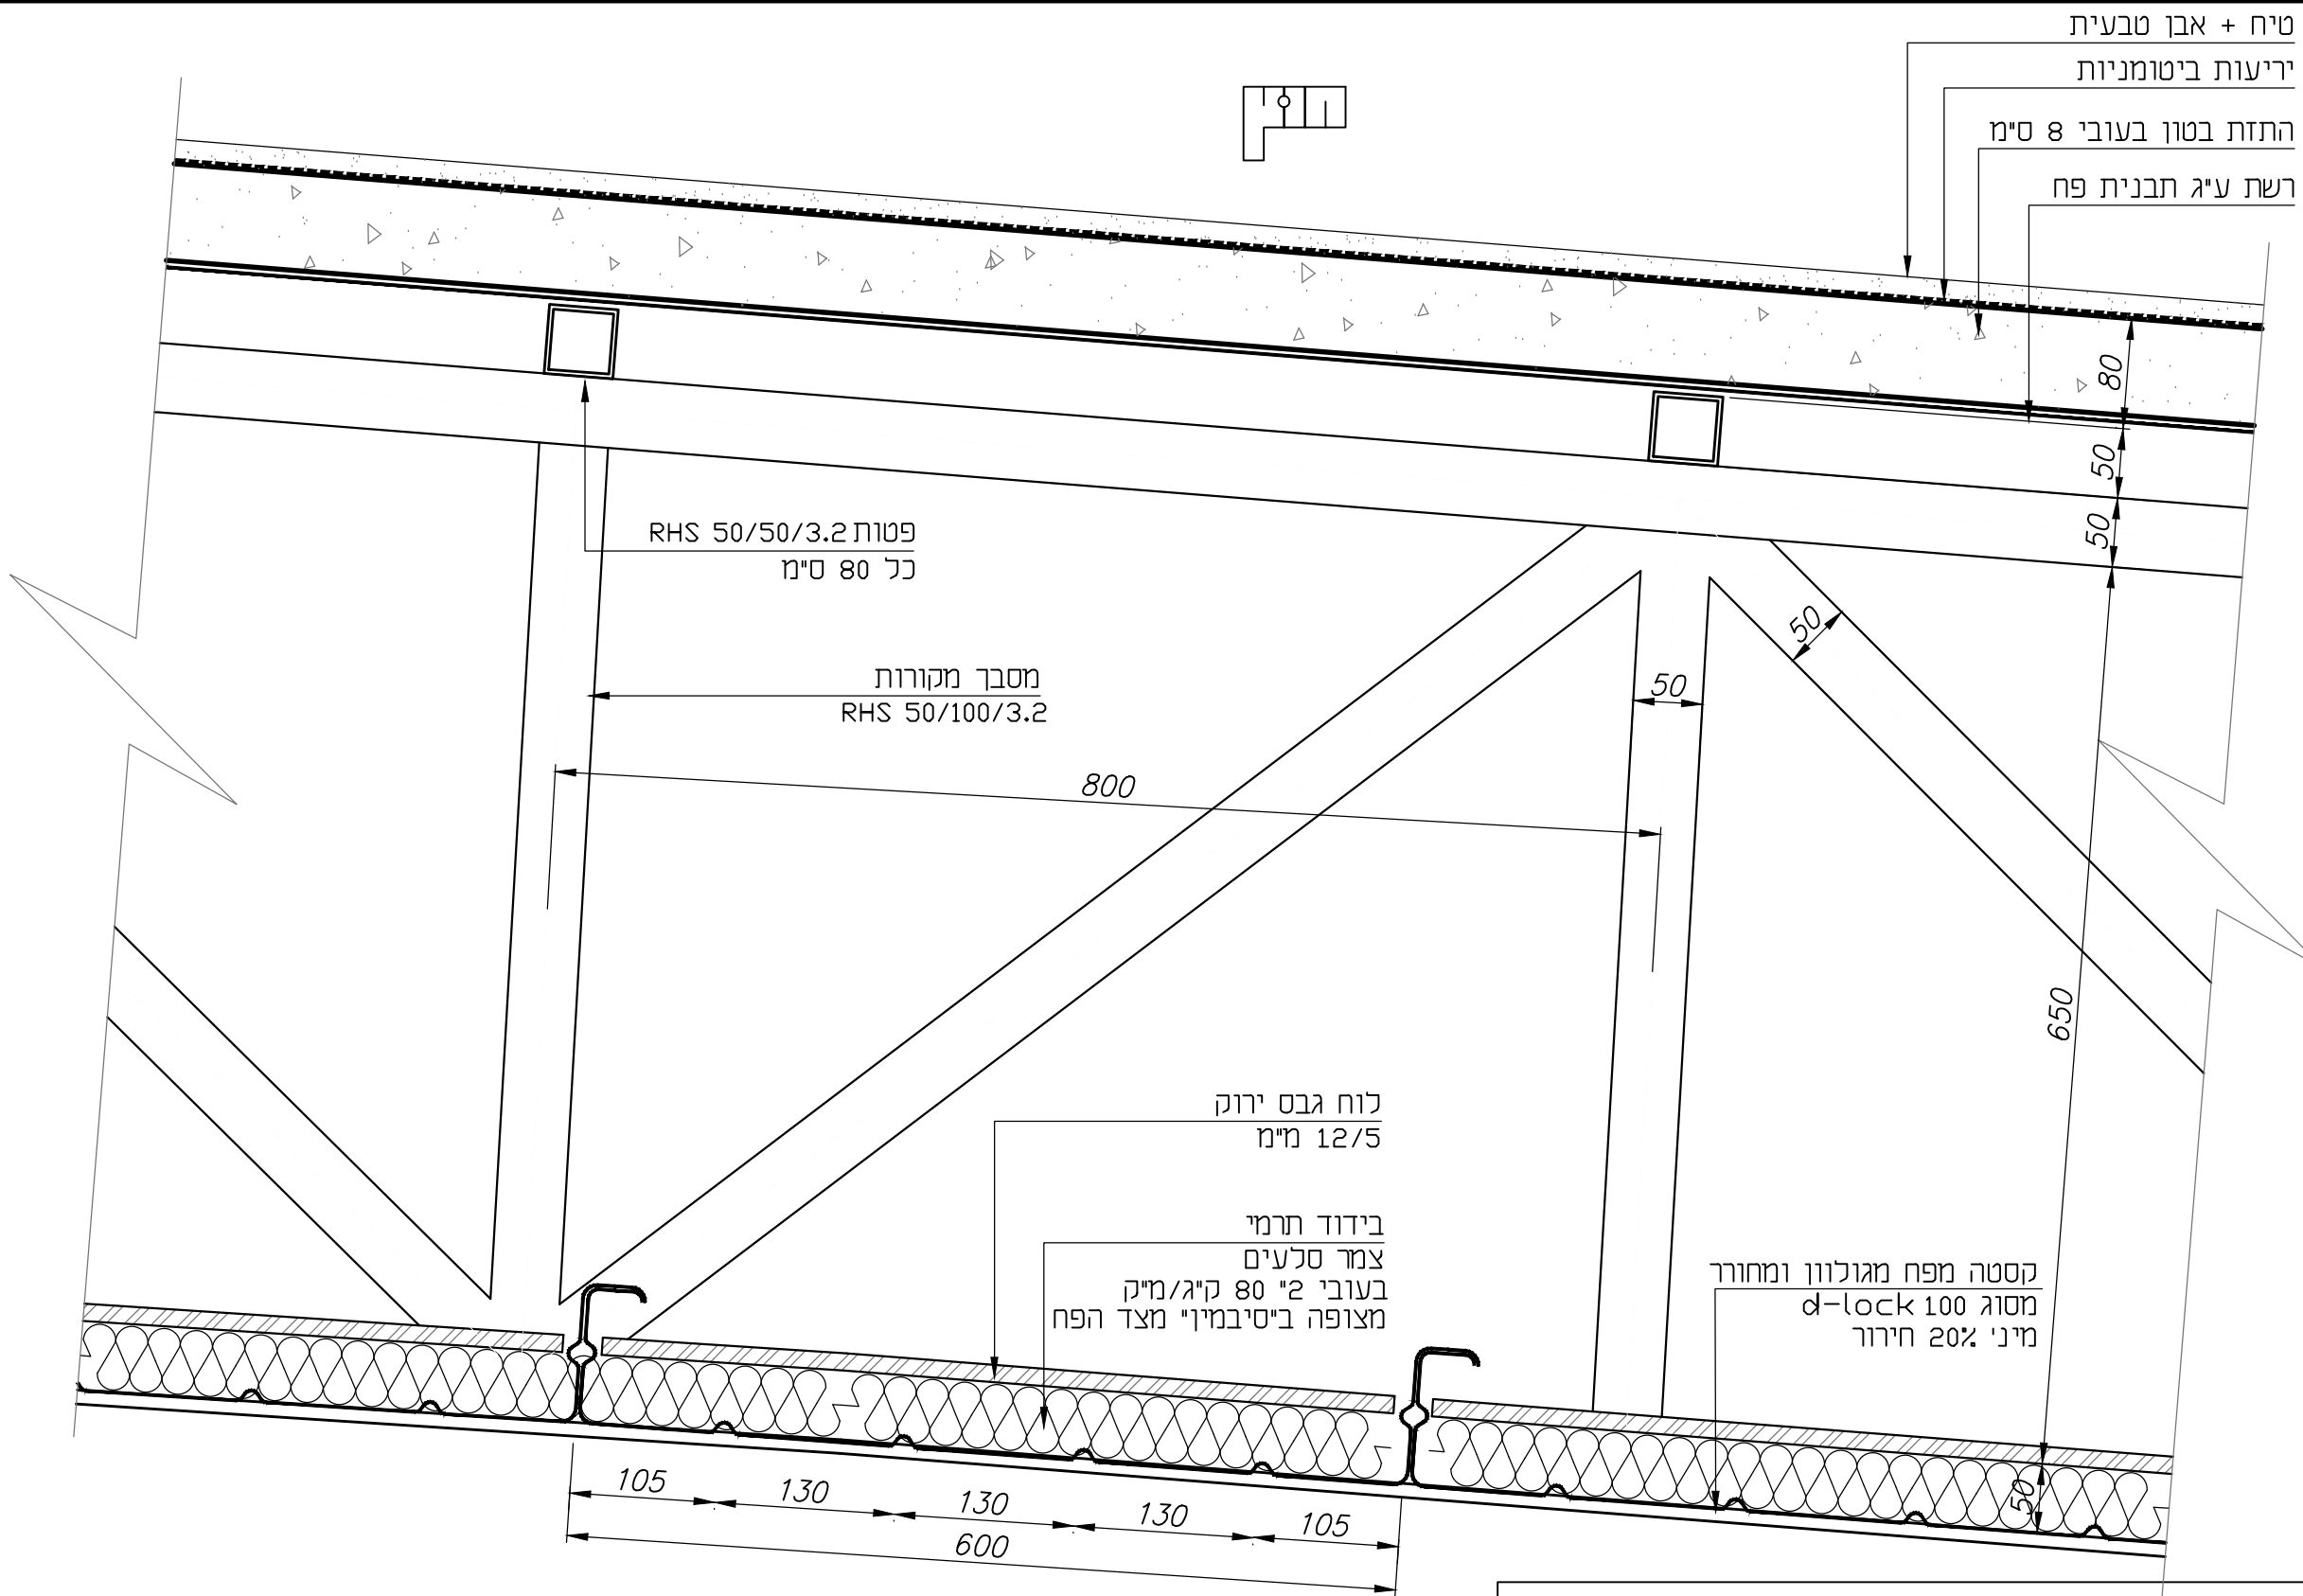


פרט עקרוני
 לביצוע לאחר אישור האדריכל ל- SHOP DRAWINGS שיוגשו ע"י הקבלן
 שים לבו המידות במ"מ

הירסה מס'	פרט מס'	קנ"מ 15	לעיון	למכרז	8.1.2017	לביצוע
1 8.1.2017	221	פרטי בניה	פרט מעטפת עקרוני - מקביל לקורות			

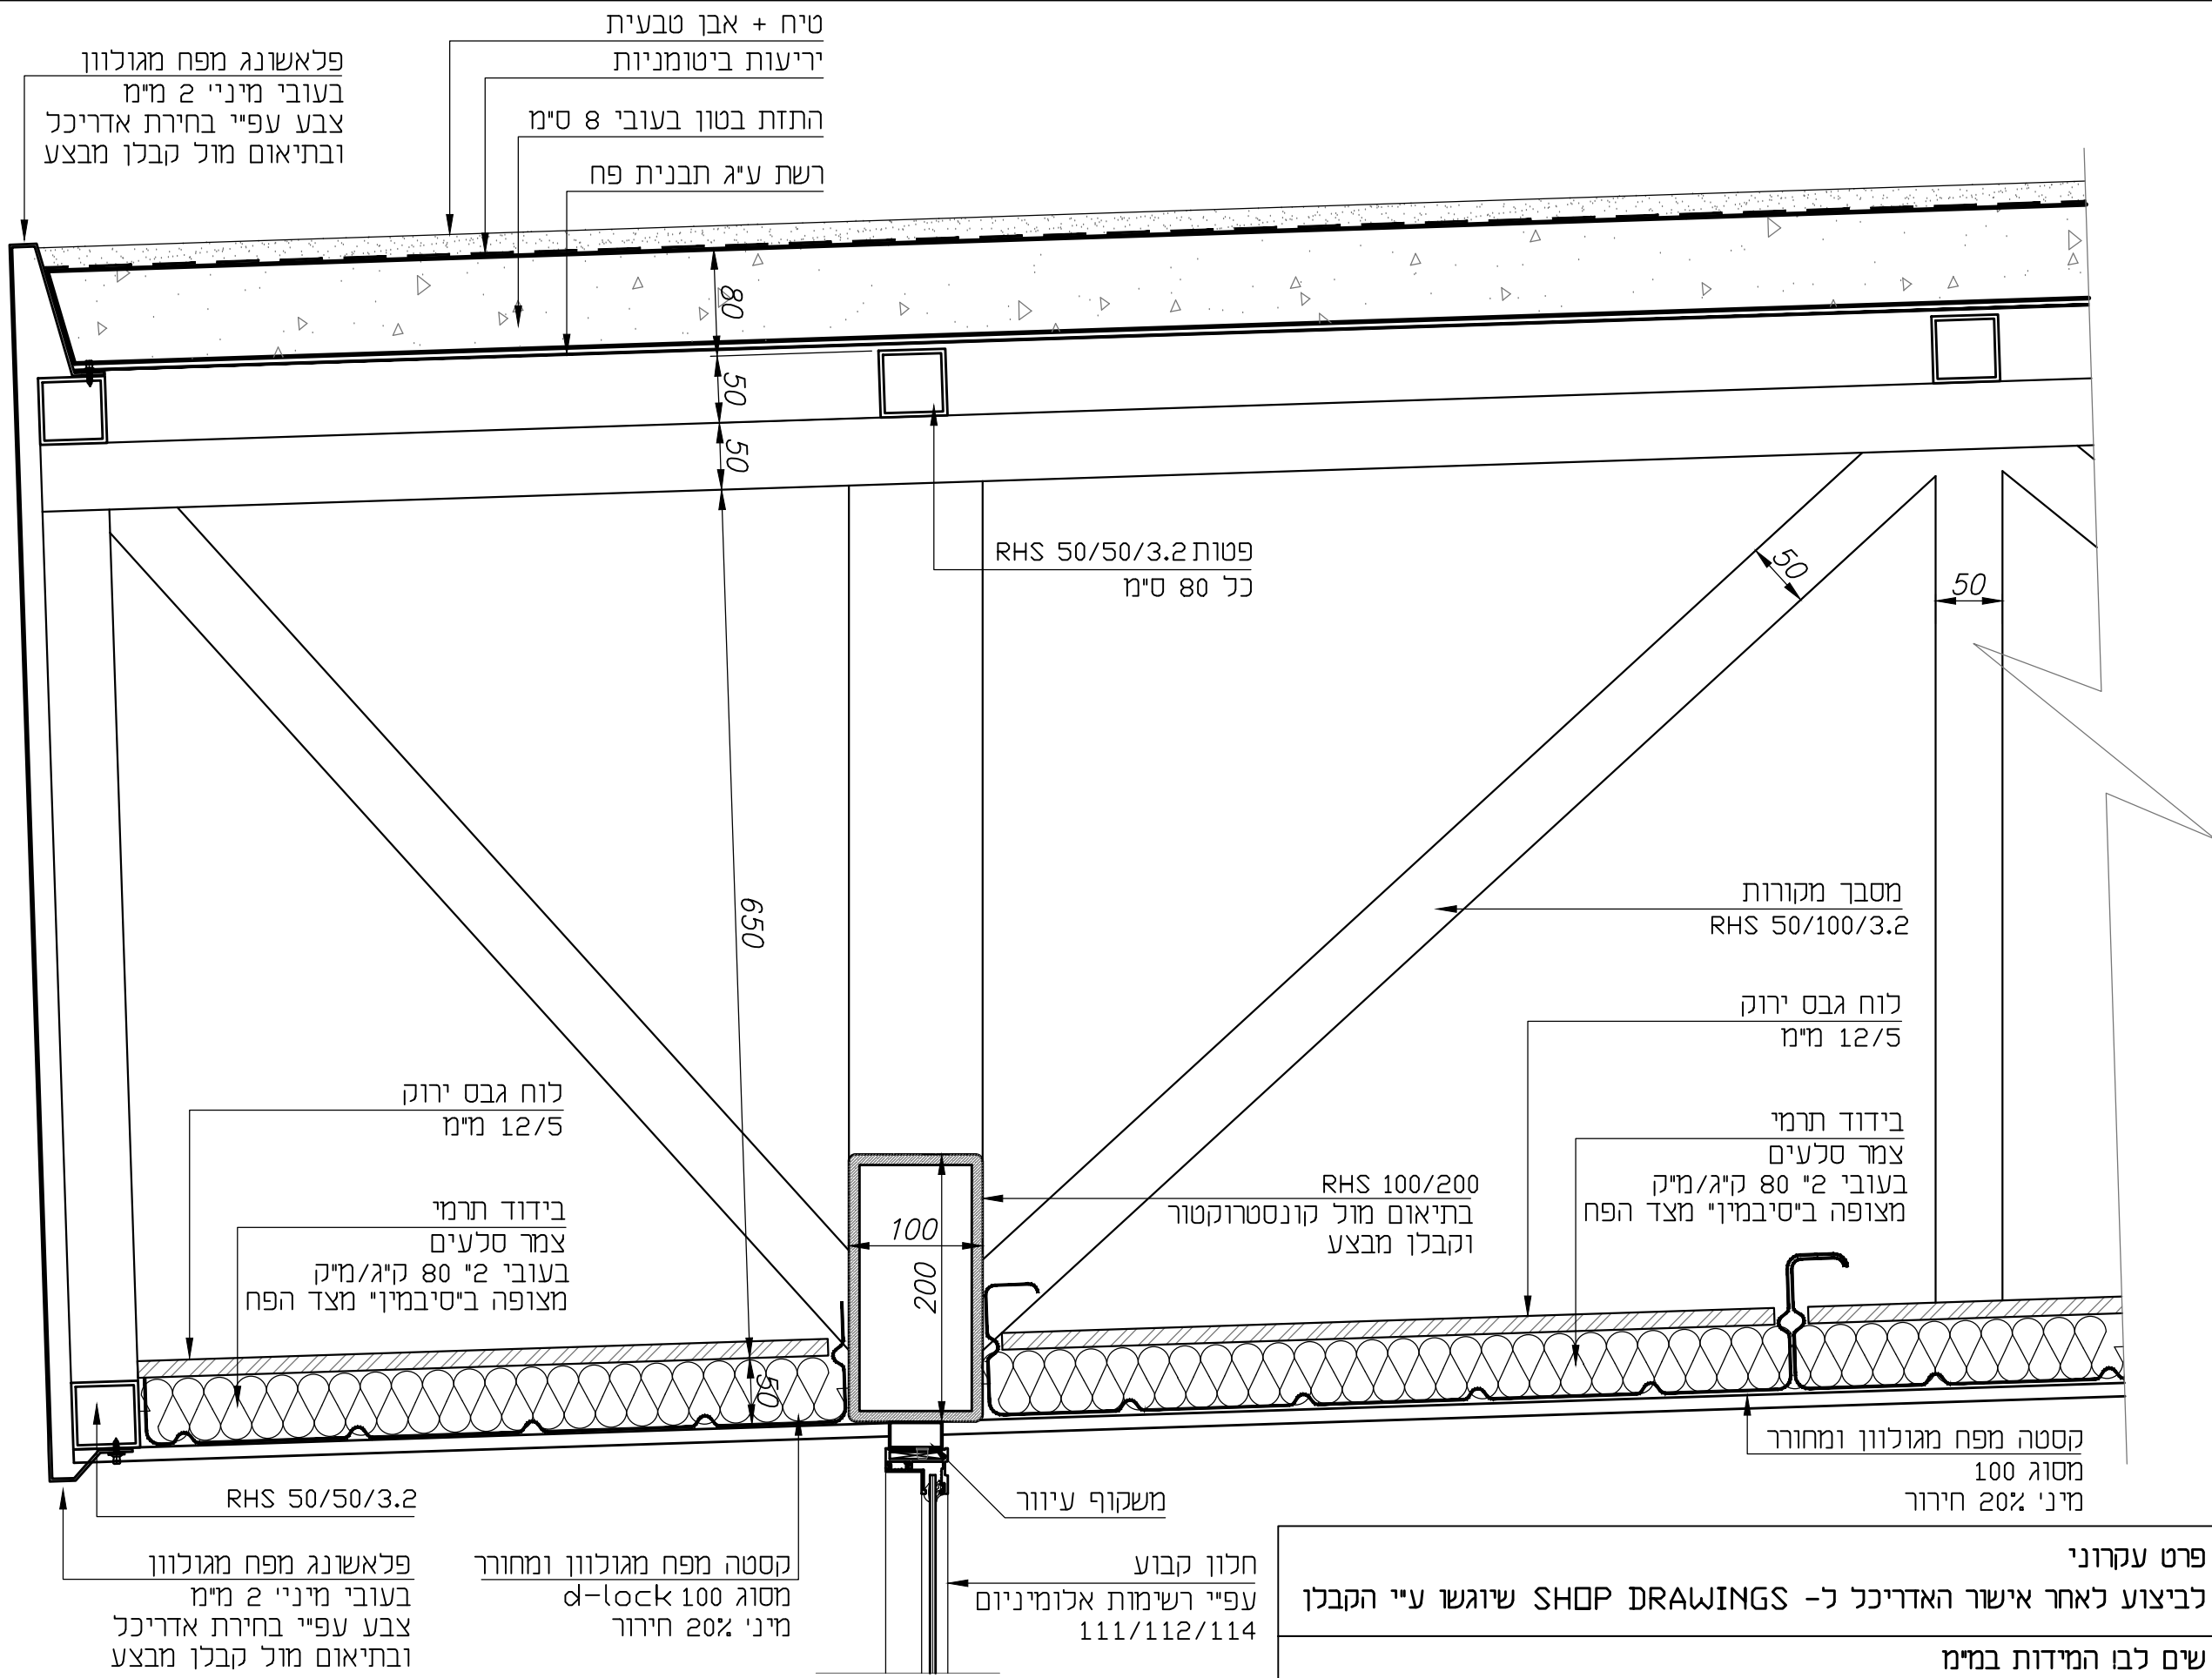

דורסה חס'	פרט חס'	קנ"ח 15	לעיון	למכרז	8.1.2017	לביצוע
1 8.1.2017	222	פרטי בניה	פרט קצה מעטפת דופשי - מקביל לקורות			

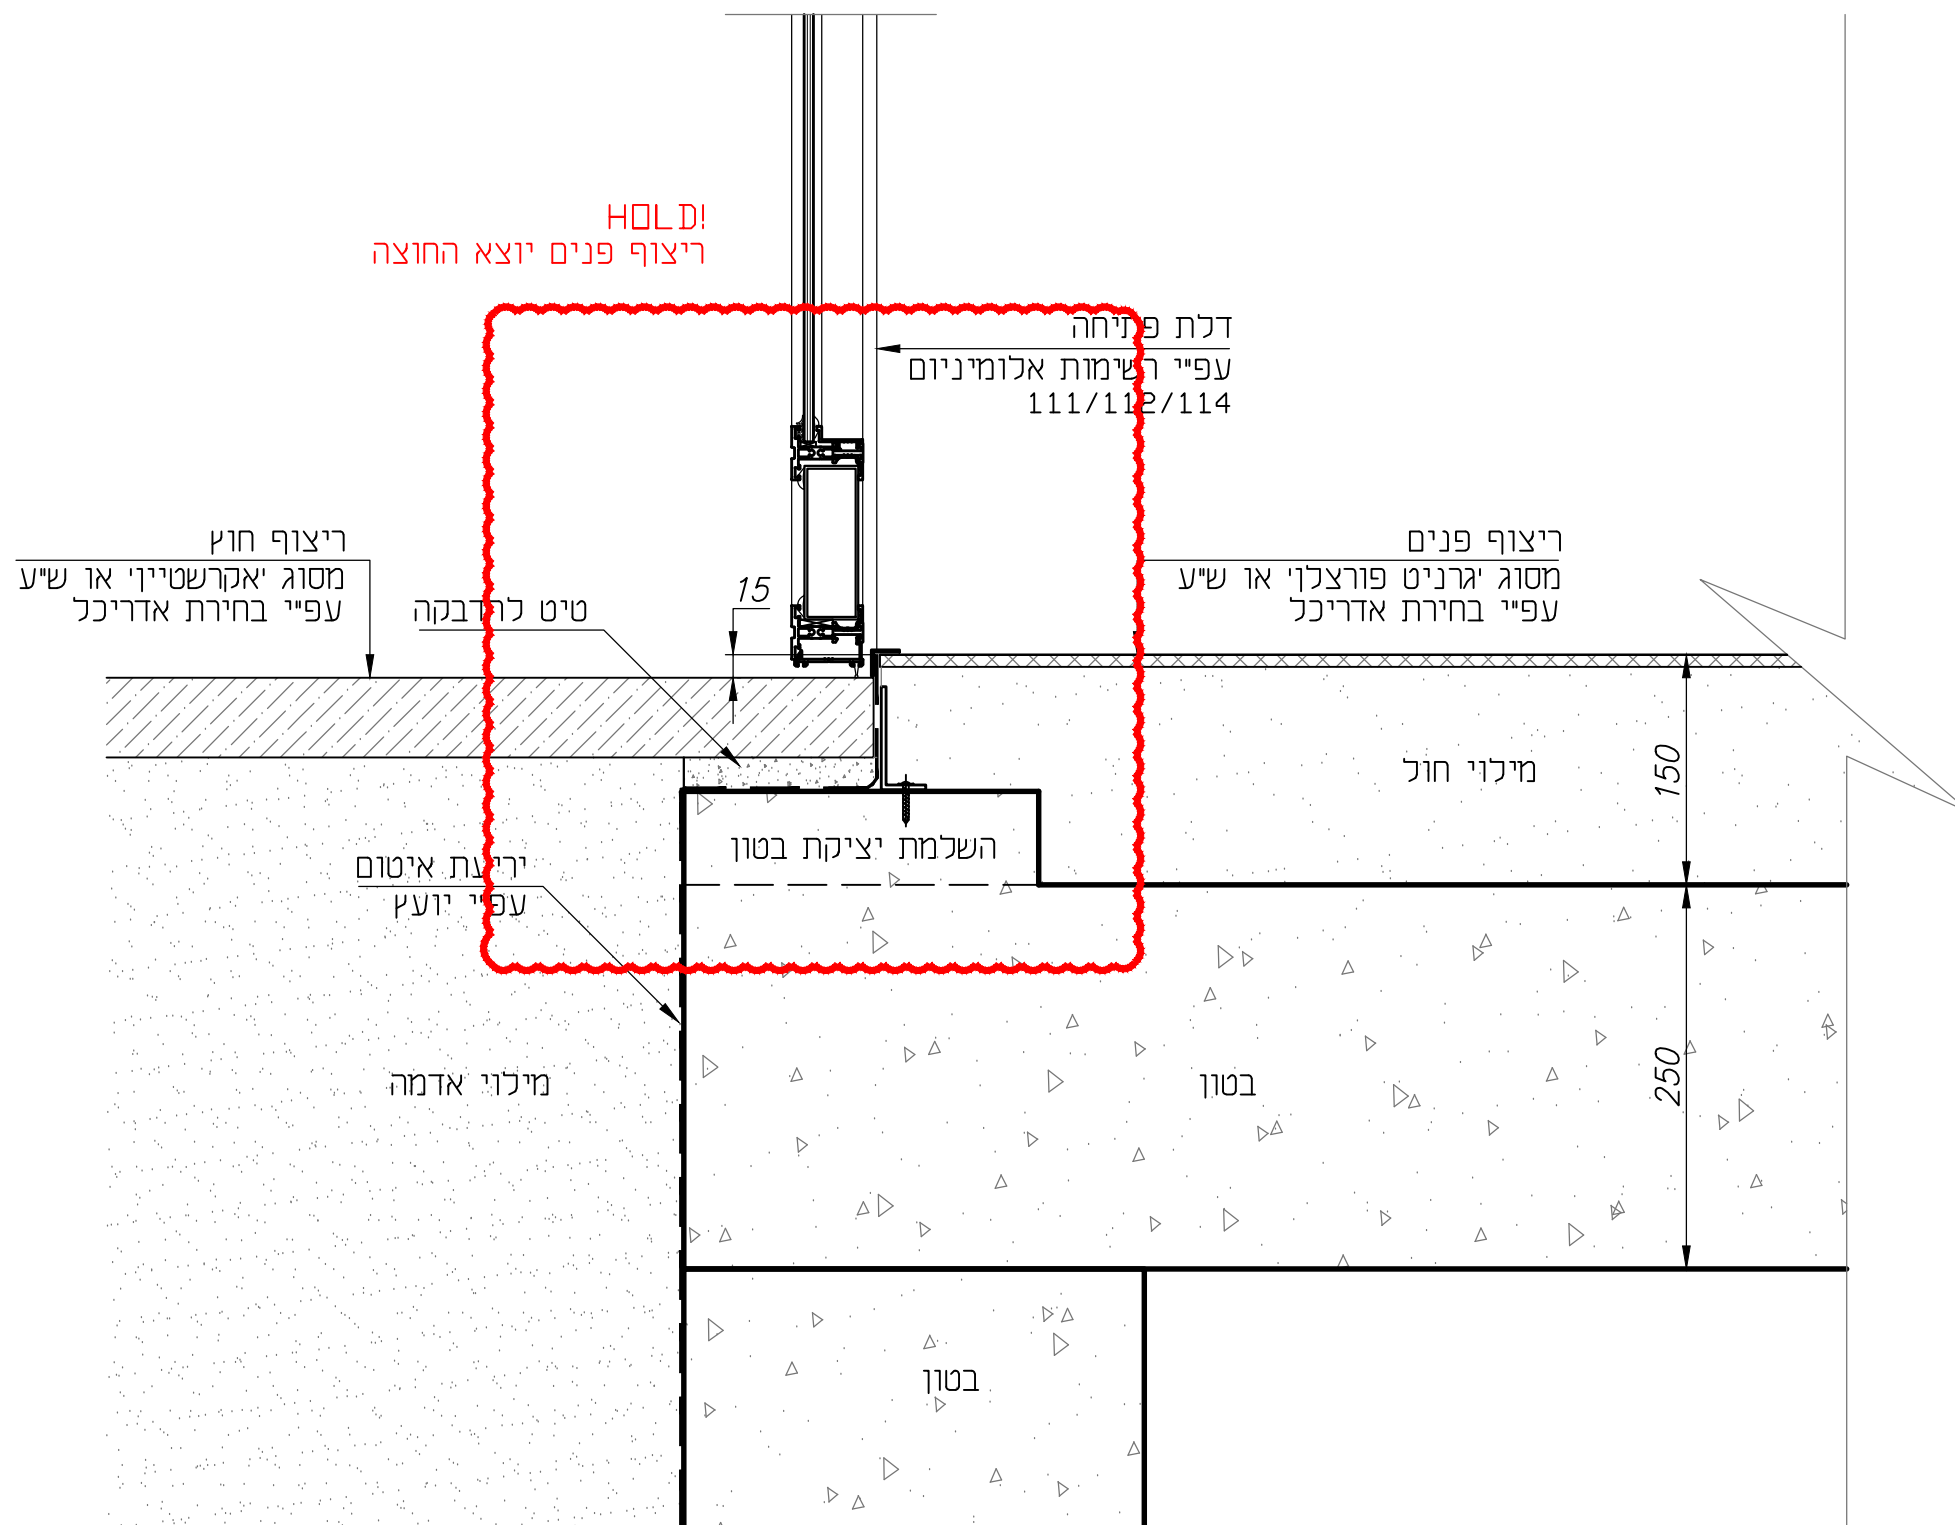


פרט עקרוני
 לביצוע לאחר אישור האדריכל ל- SHOP DRAWINGS שיוגשו ע"י הקבלן
 שים לבו המידות במ"מ

הורסה מס'	פרט מס'	קנ"מ 15	לעיון	למכרז	8.1.2017	לביצוע
1 8.1.2017	223	פרטי בניה	פרט מפגש דלת כניסה (חזית מערבית) עם ריצוף חוץ			

מזרן אדריכלים
BODEK ARCHITECTS
MOTI BODEK
050-5266820 03-6425532
E-mail: bodek50@gmail.com


מזרן אדריכלים
מזרן בודק
ברודצקי 48 חל מריב טל
03-6425549
E-mail: bodek50@gmail.com

פרטי בנין
מזרן נוער ניסנית באר גנים

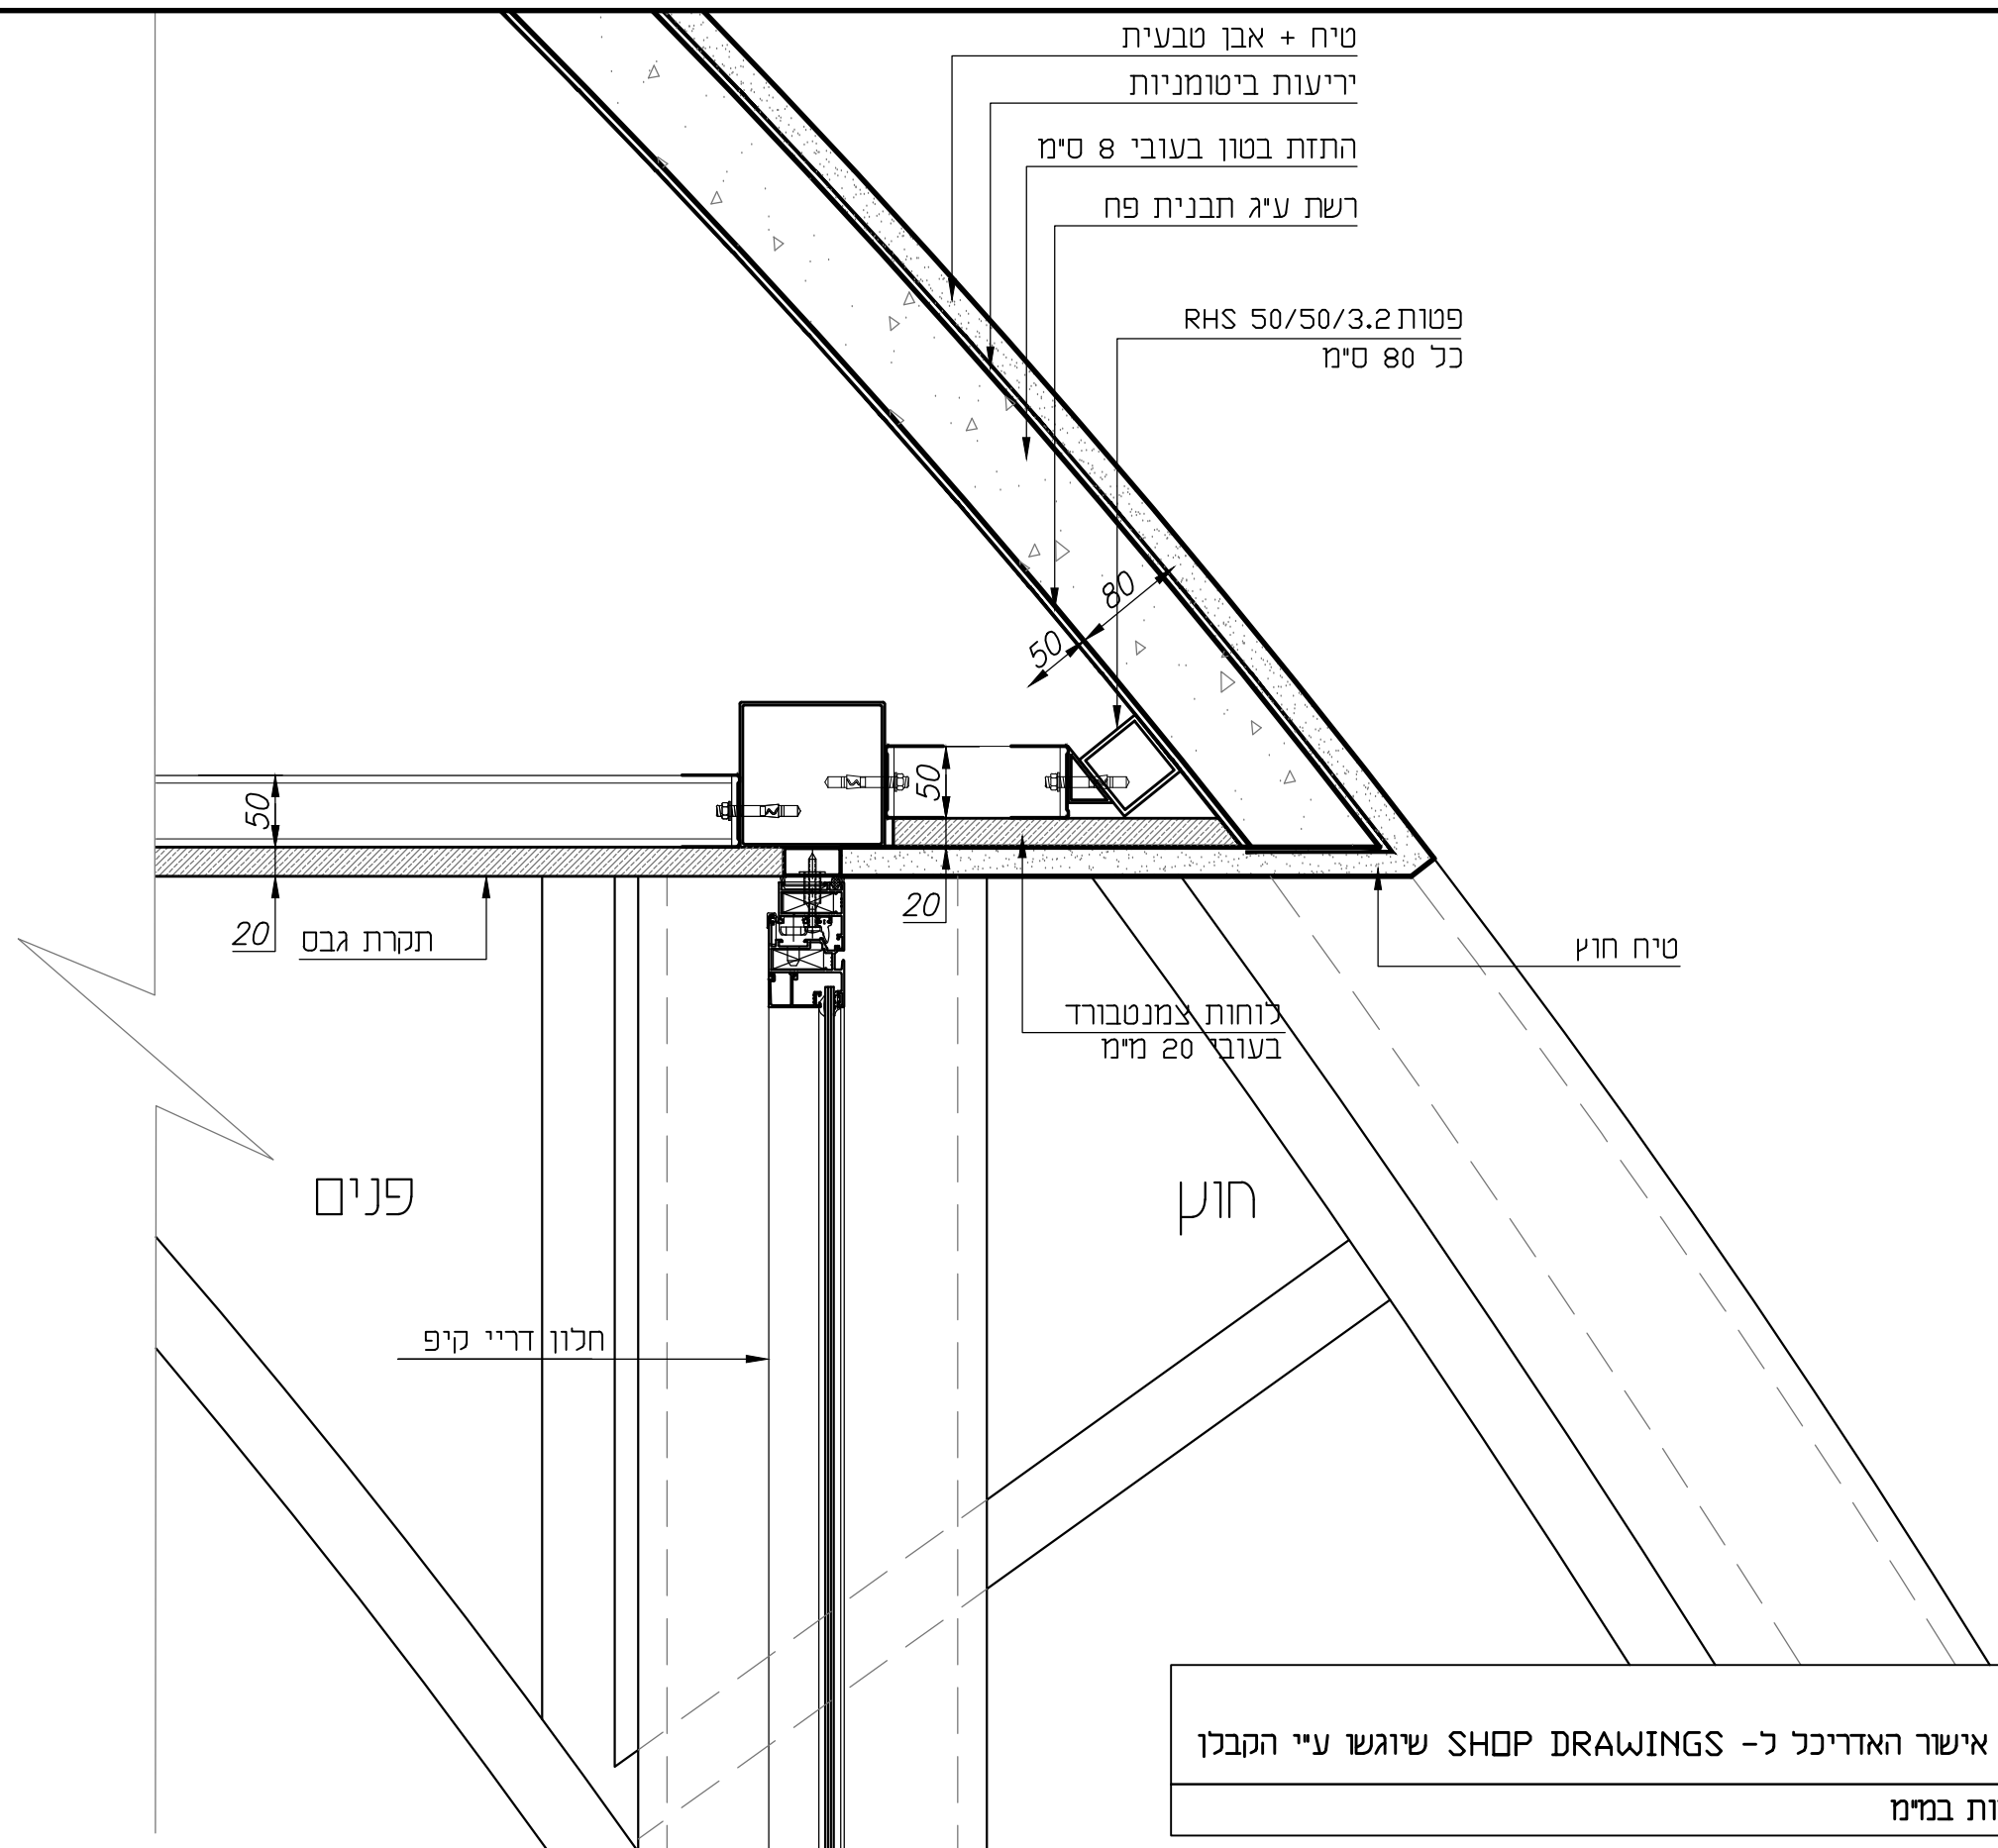

פרט עקרוני
לביצוע לאחר אישור האדריכל ל- SHOP DRAWINGS שיוגשו ע״י הקבלן
שים לבו המידות במ״מ

הירסה מס'	פרט מס'	קנ"מ 15	לעיון	למכרז	8.1.2017	לביצוע
1 8.1.2017	224	פרטי בניה	פרט פתח במעטפת - קצה עליון			

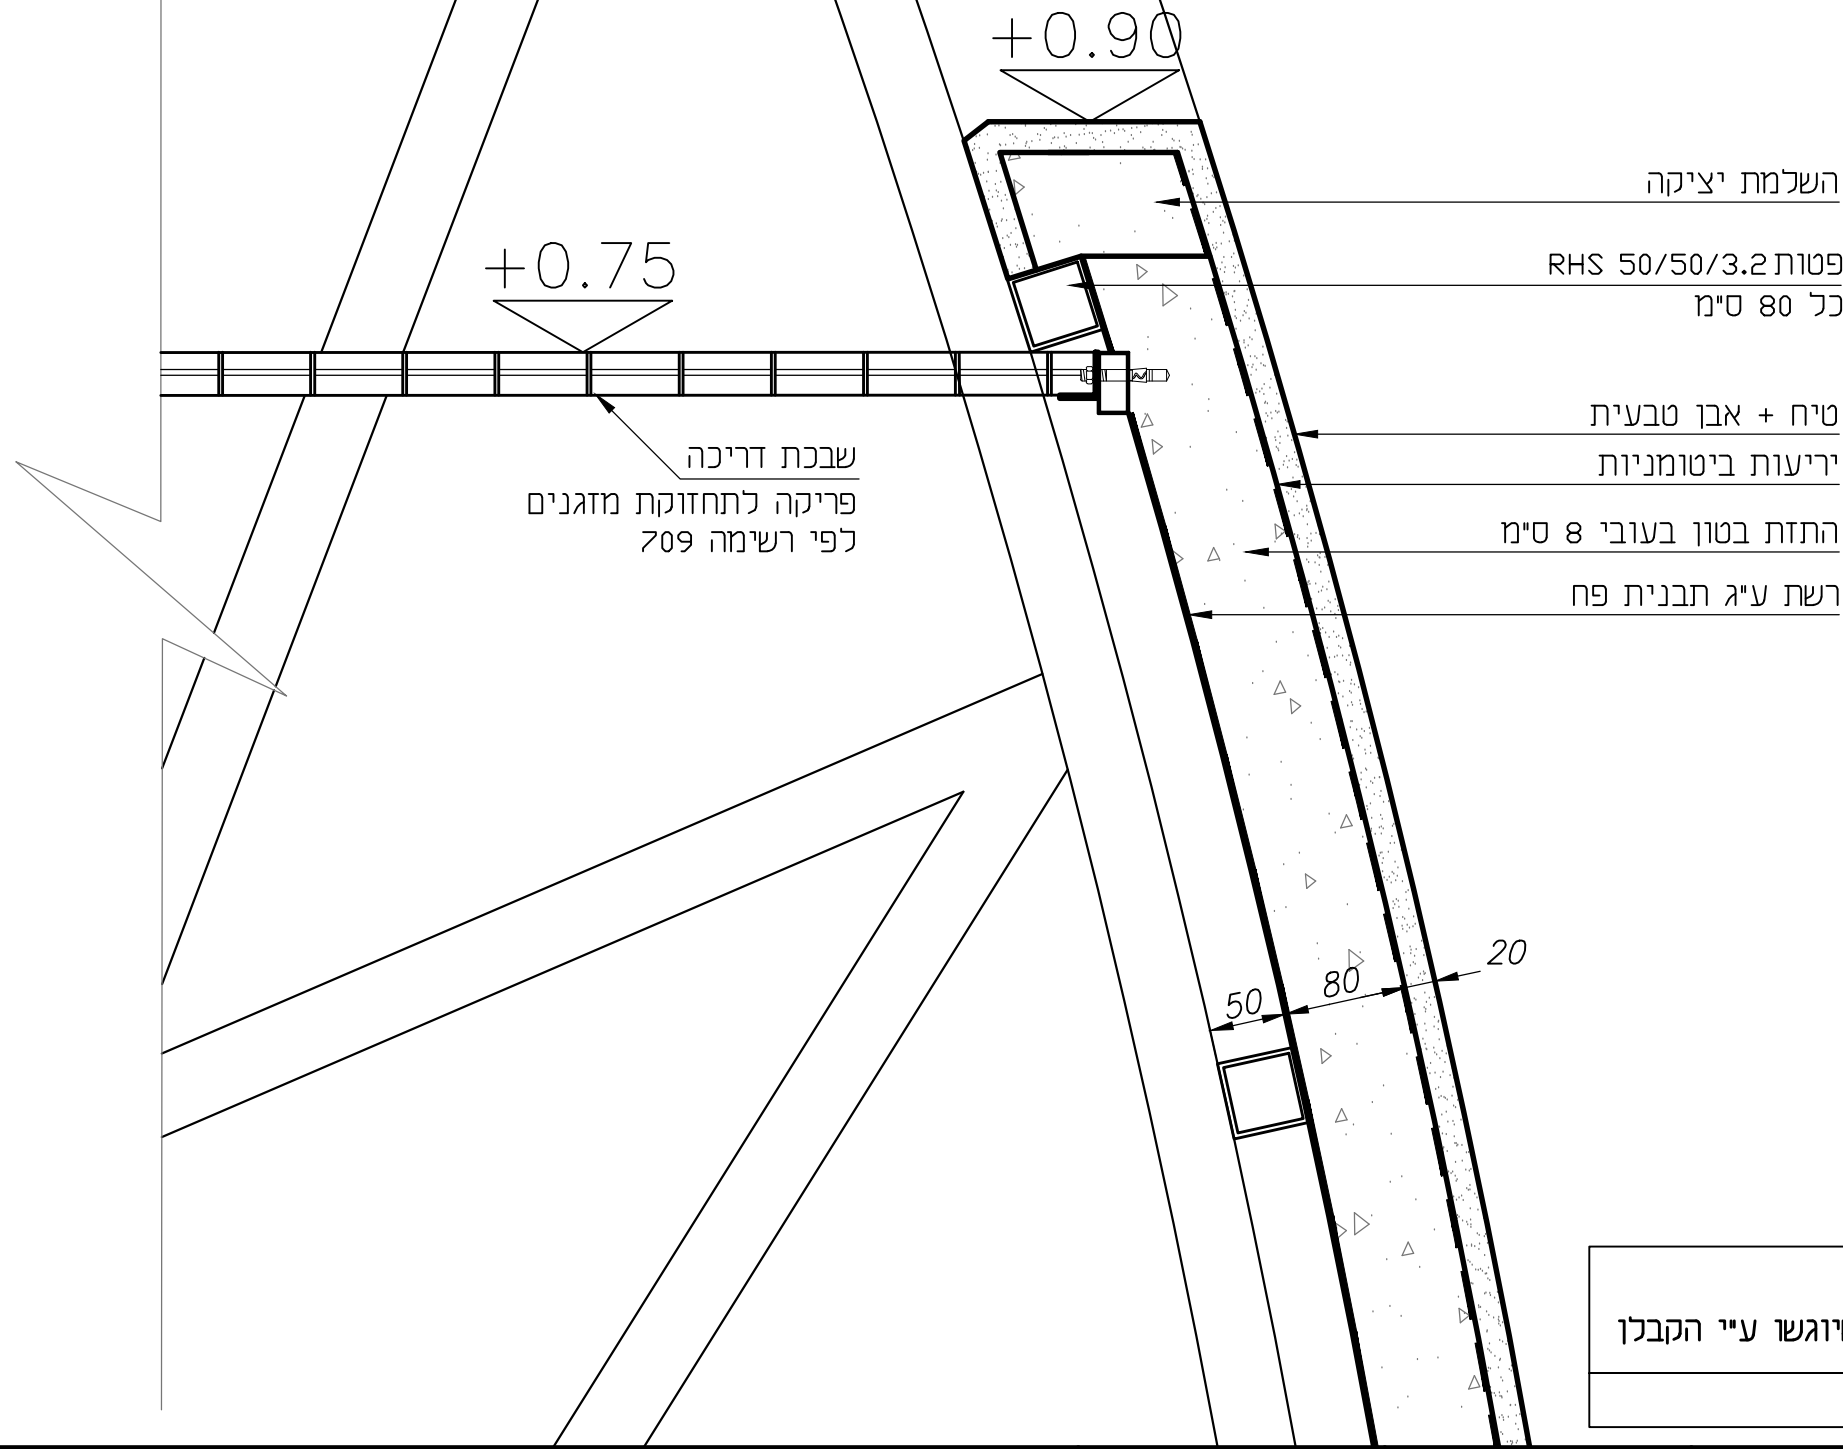

פרט עקרוני
לביצוע לאחר אישור האדריכל ל- SHOP DRAWINGS שיוגשו ע״י הקבלן
שים לבו המידות במ״מ

גירסה מס'	פרט מס'	קנ"מ 1:5	לעיון	למכרז	8.1.2017	לביצוע
1 8.1.2017	225	פרטי בניה	פרט פתח במעטפת - קצה תחתון עם שבכה			

פרט עקרוני
לביצוע לאחר אישור האדריכל ל - SHOP DRAWINGS שימוש ע"י הקבלן
שם לבו המידות במ"מ

לביצוע

8.1.2017

למכרז

לעיון

קני"ח

פרט חס'

הורטה חס'

פרטי בניה


פרט חזיתון מטבח

226

1
8.1.2017

פרטי בנין

מועדון נוער ניסנית באר גנים

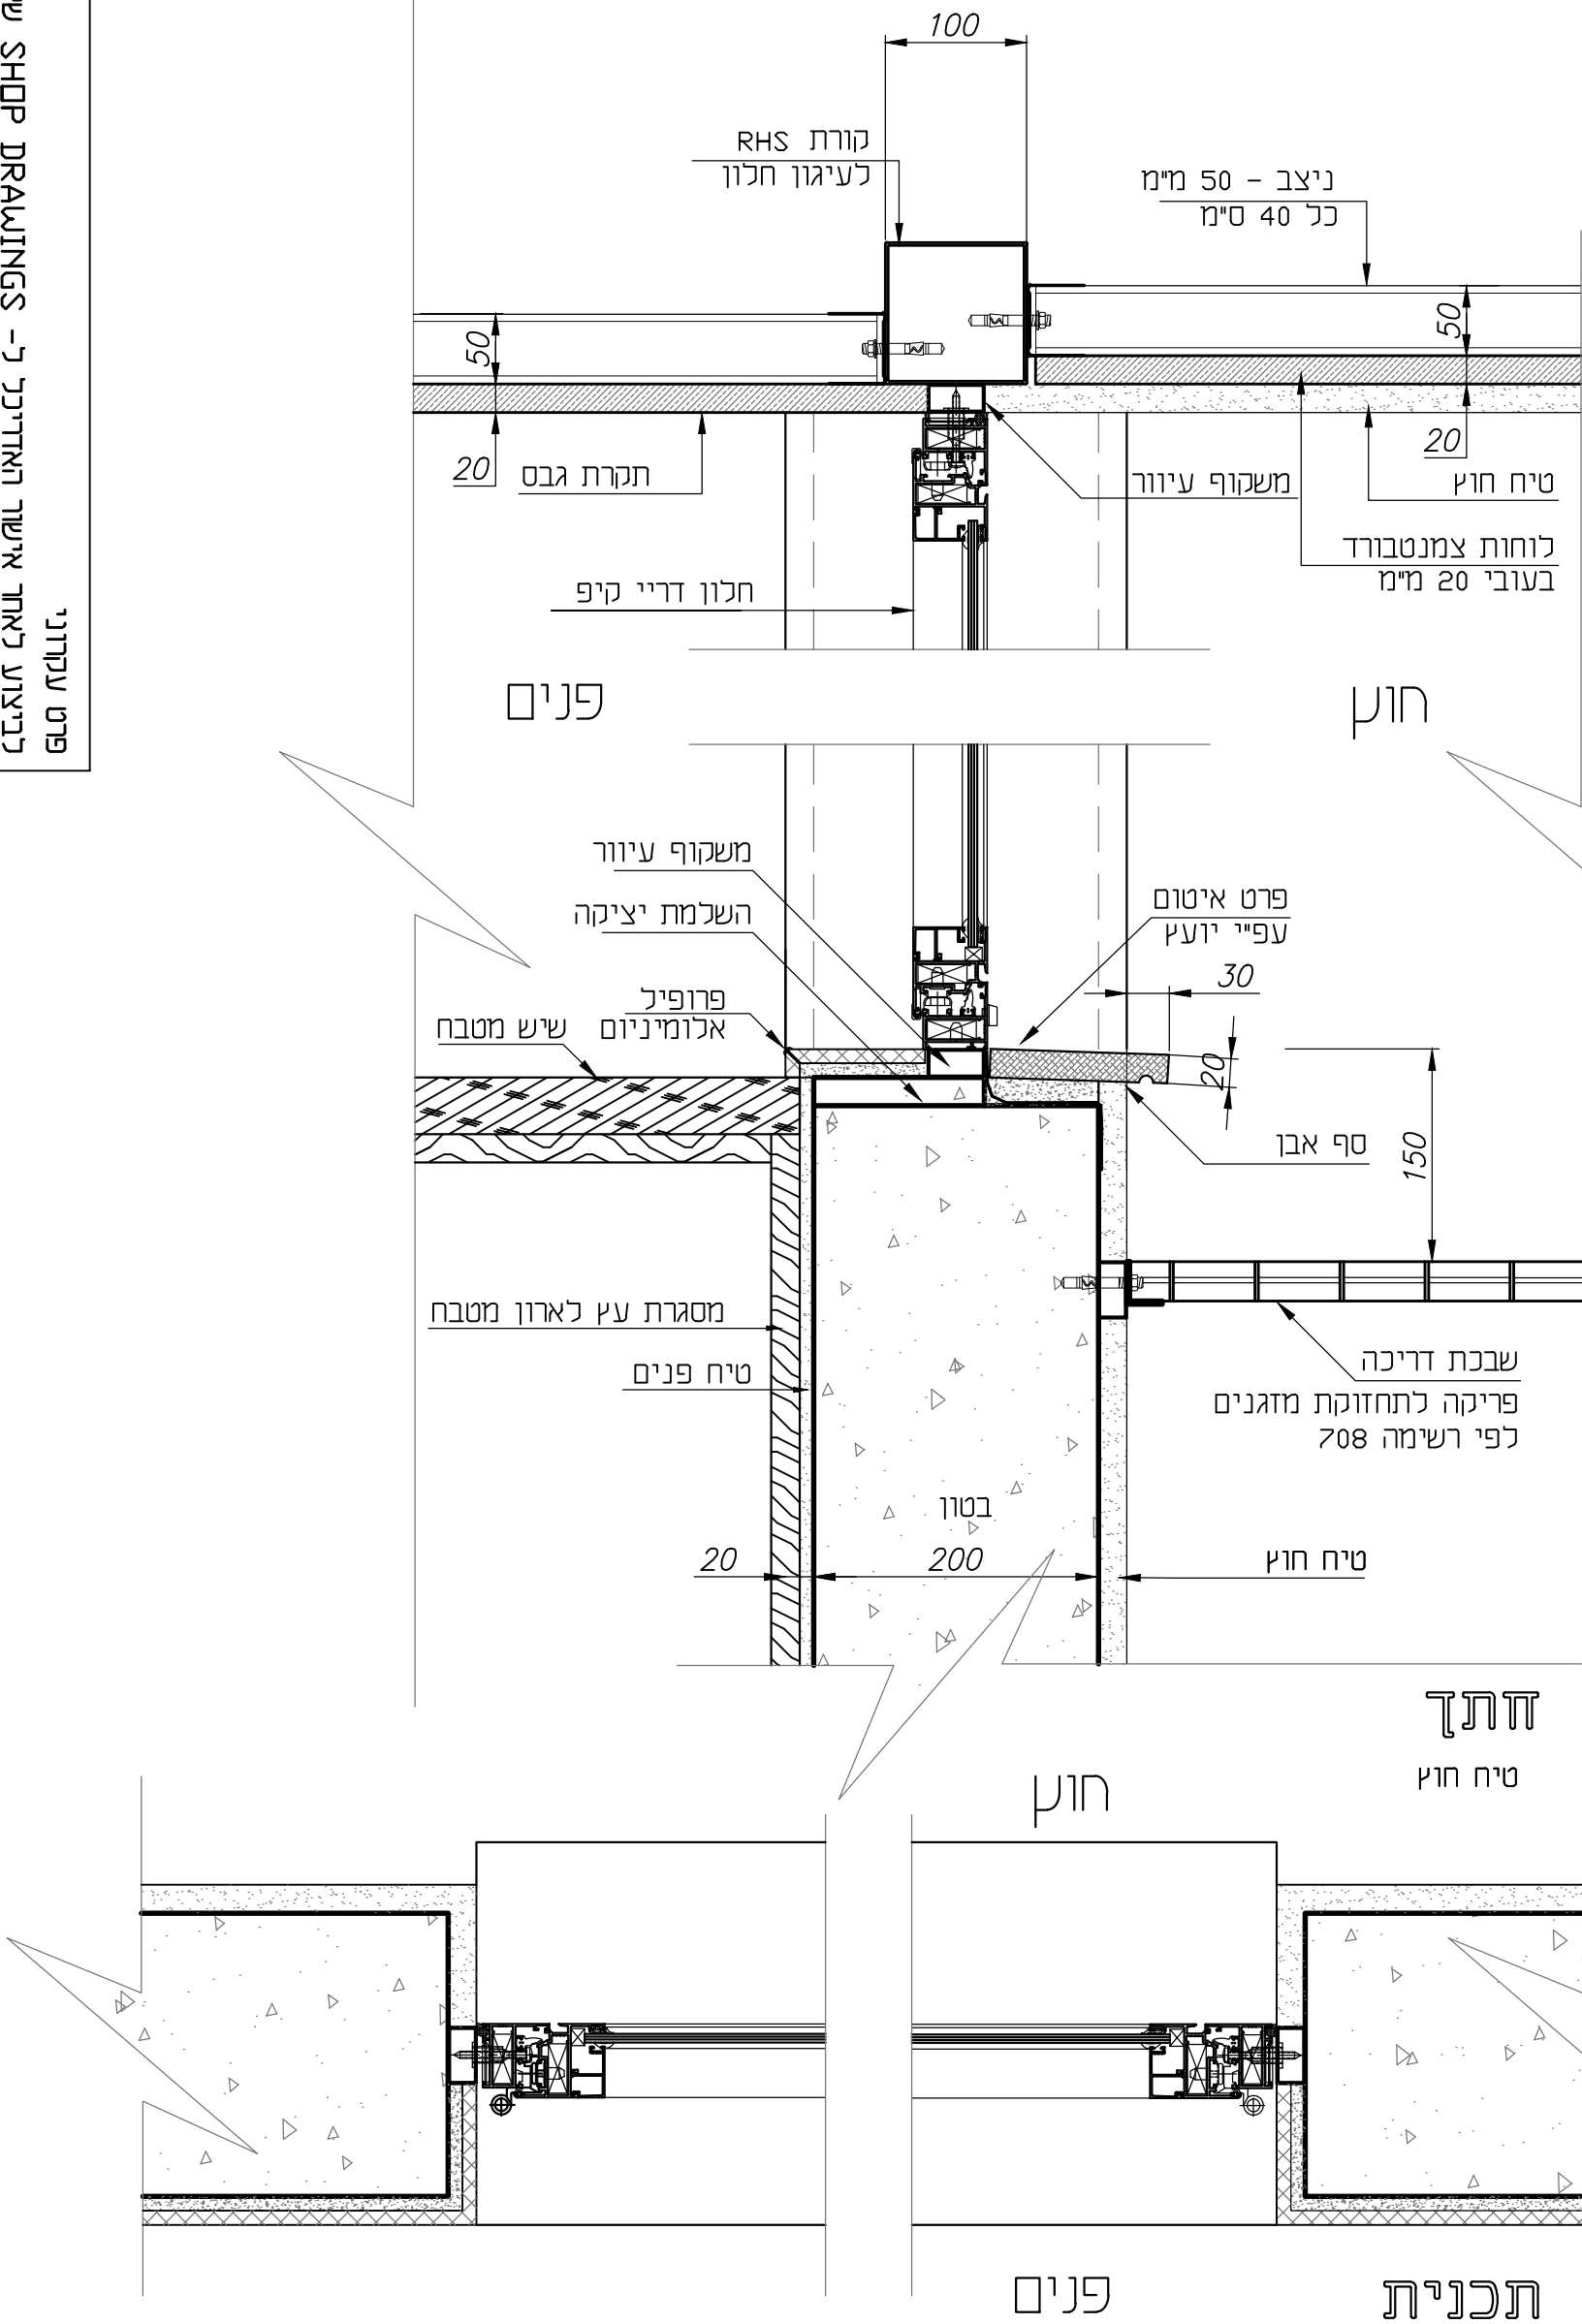

BODEK ARCHITECTS

MOTI BODEK

050-5266820 03-6425532
E-mail: bodek50@gmail.com

בודק אדריכלים

מוטי בודק

ברודצקי 48 תל אביב טל. 03-6425549
פקס 03-6425549

פרט עקרוני
לביצוע לאחר אישור האדריכל ל - SHOP DRAWINGS שימוש ע"י הקבלן
שם לבו המידות במ"מ

לביצוע

8.1.2017

למכרז

לעיון

קנין 50

פרט חס'

הורסה חס'

פרטי בניה

פרט חזזון שירותים

228

1
8.1.2017

פרטי בנין

מועדון נוער ניסנית באר גנים

BODEK ARCHITECTS

MOTI BODEK

050-5266820 03-6425532


E-mail: bodek50@gmail.com

בדק אדריכלים

מוטי בודק


ברודצקי 48 תל אביב טל. 03-6425549

פקס 03-6425549

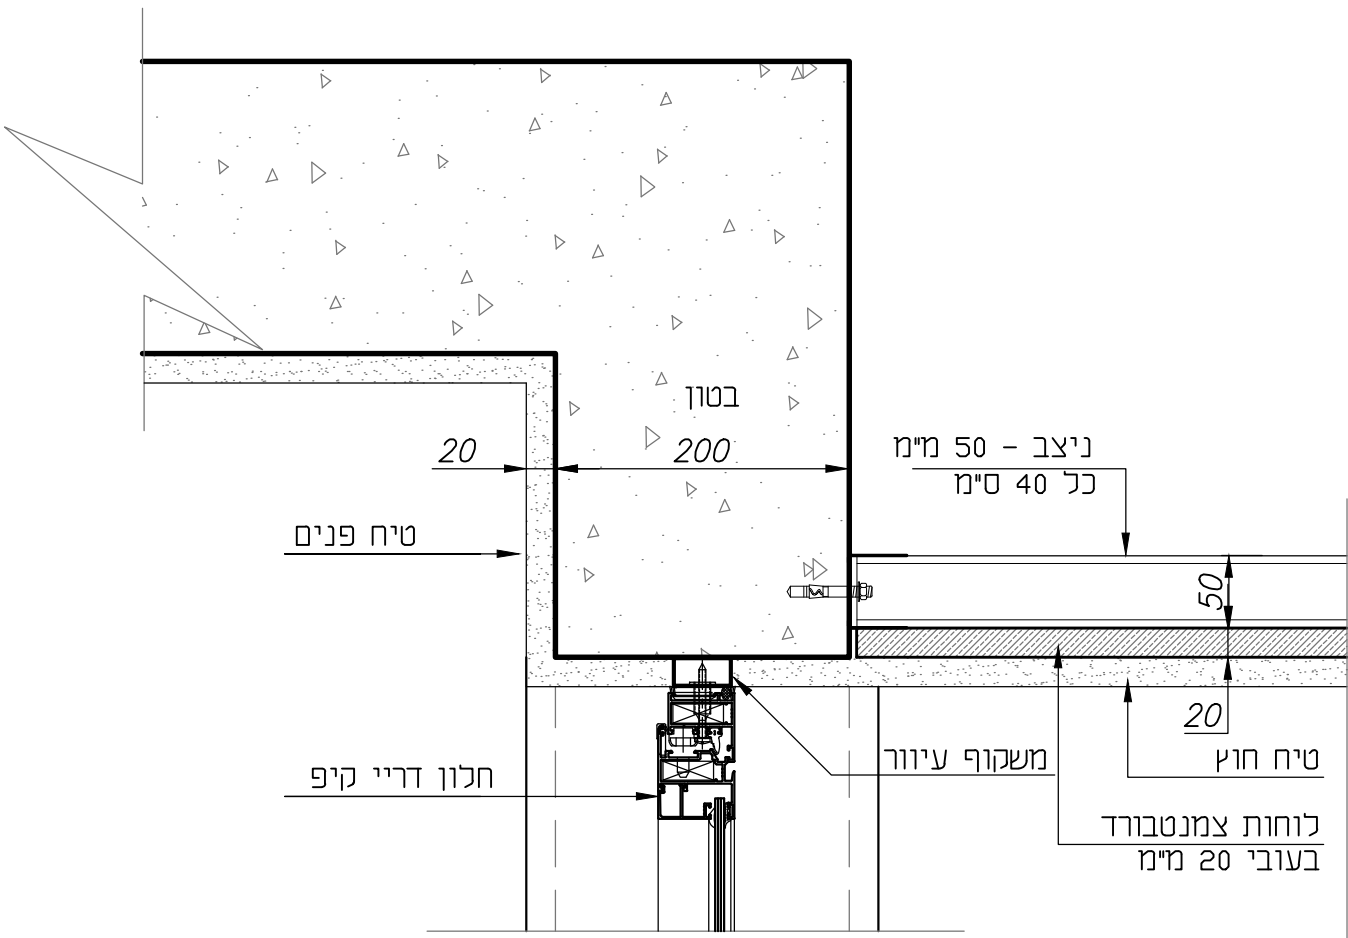


פנים

חוץ

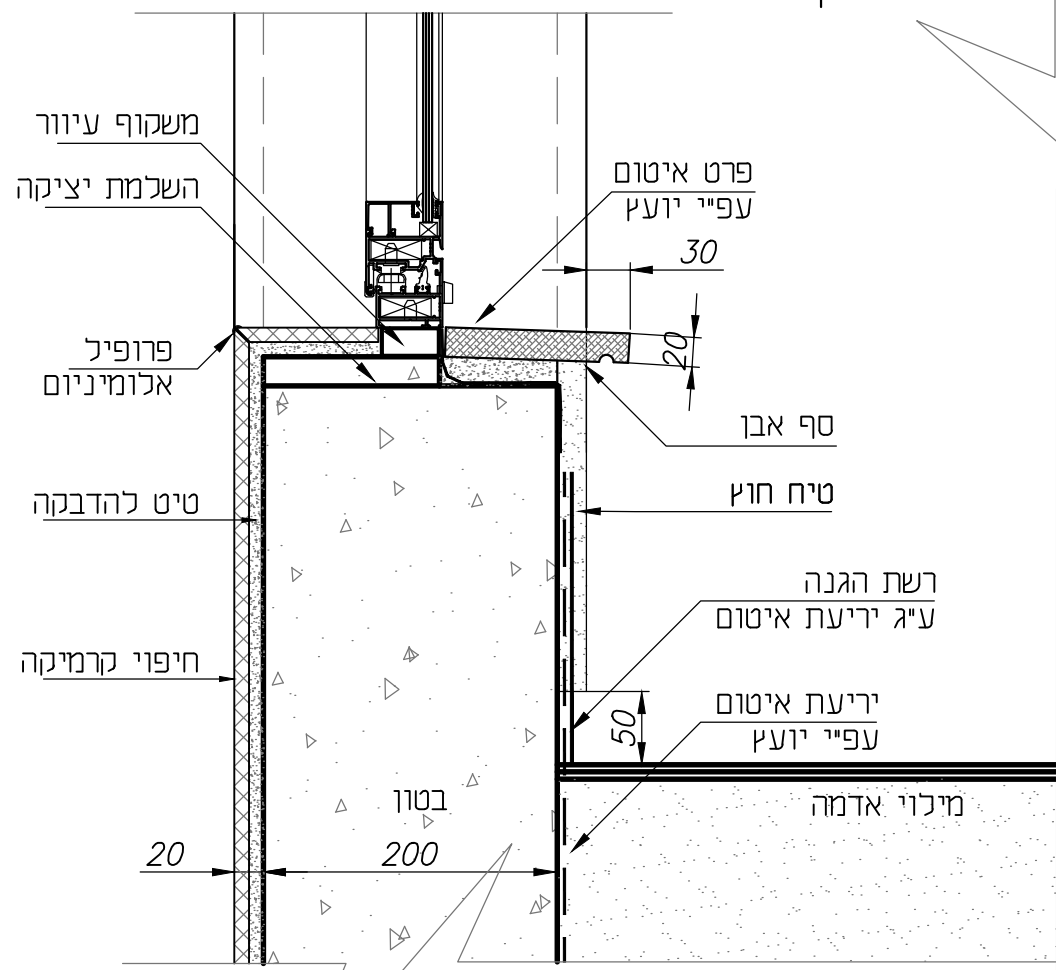


חתך

חוץ

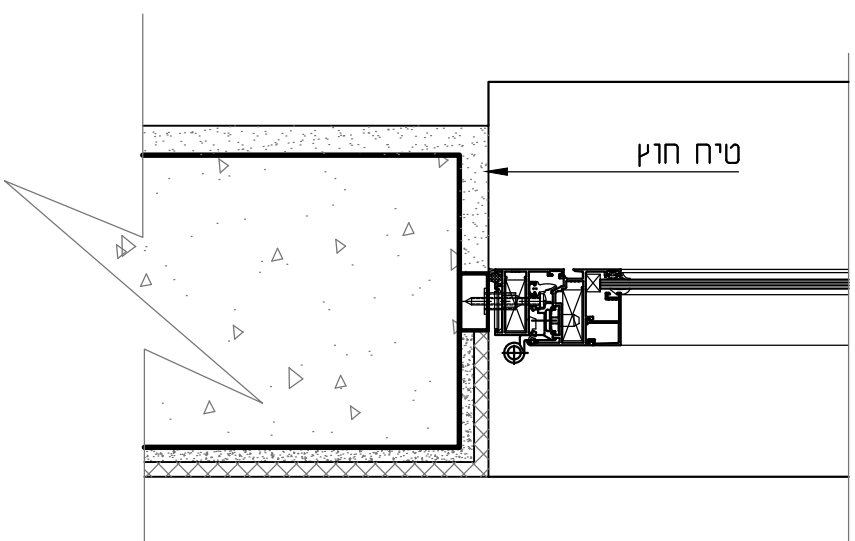



פנים

תכנית

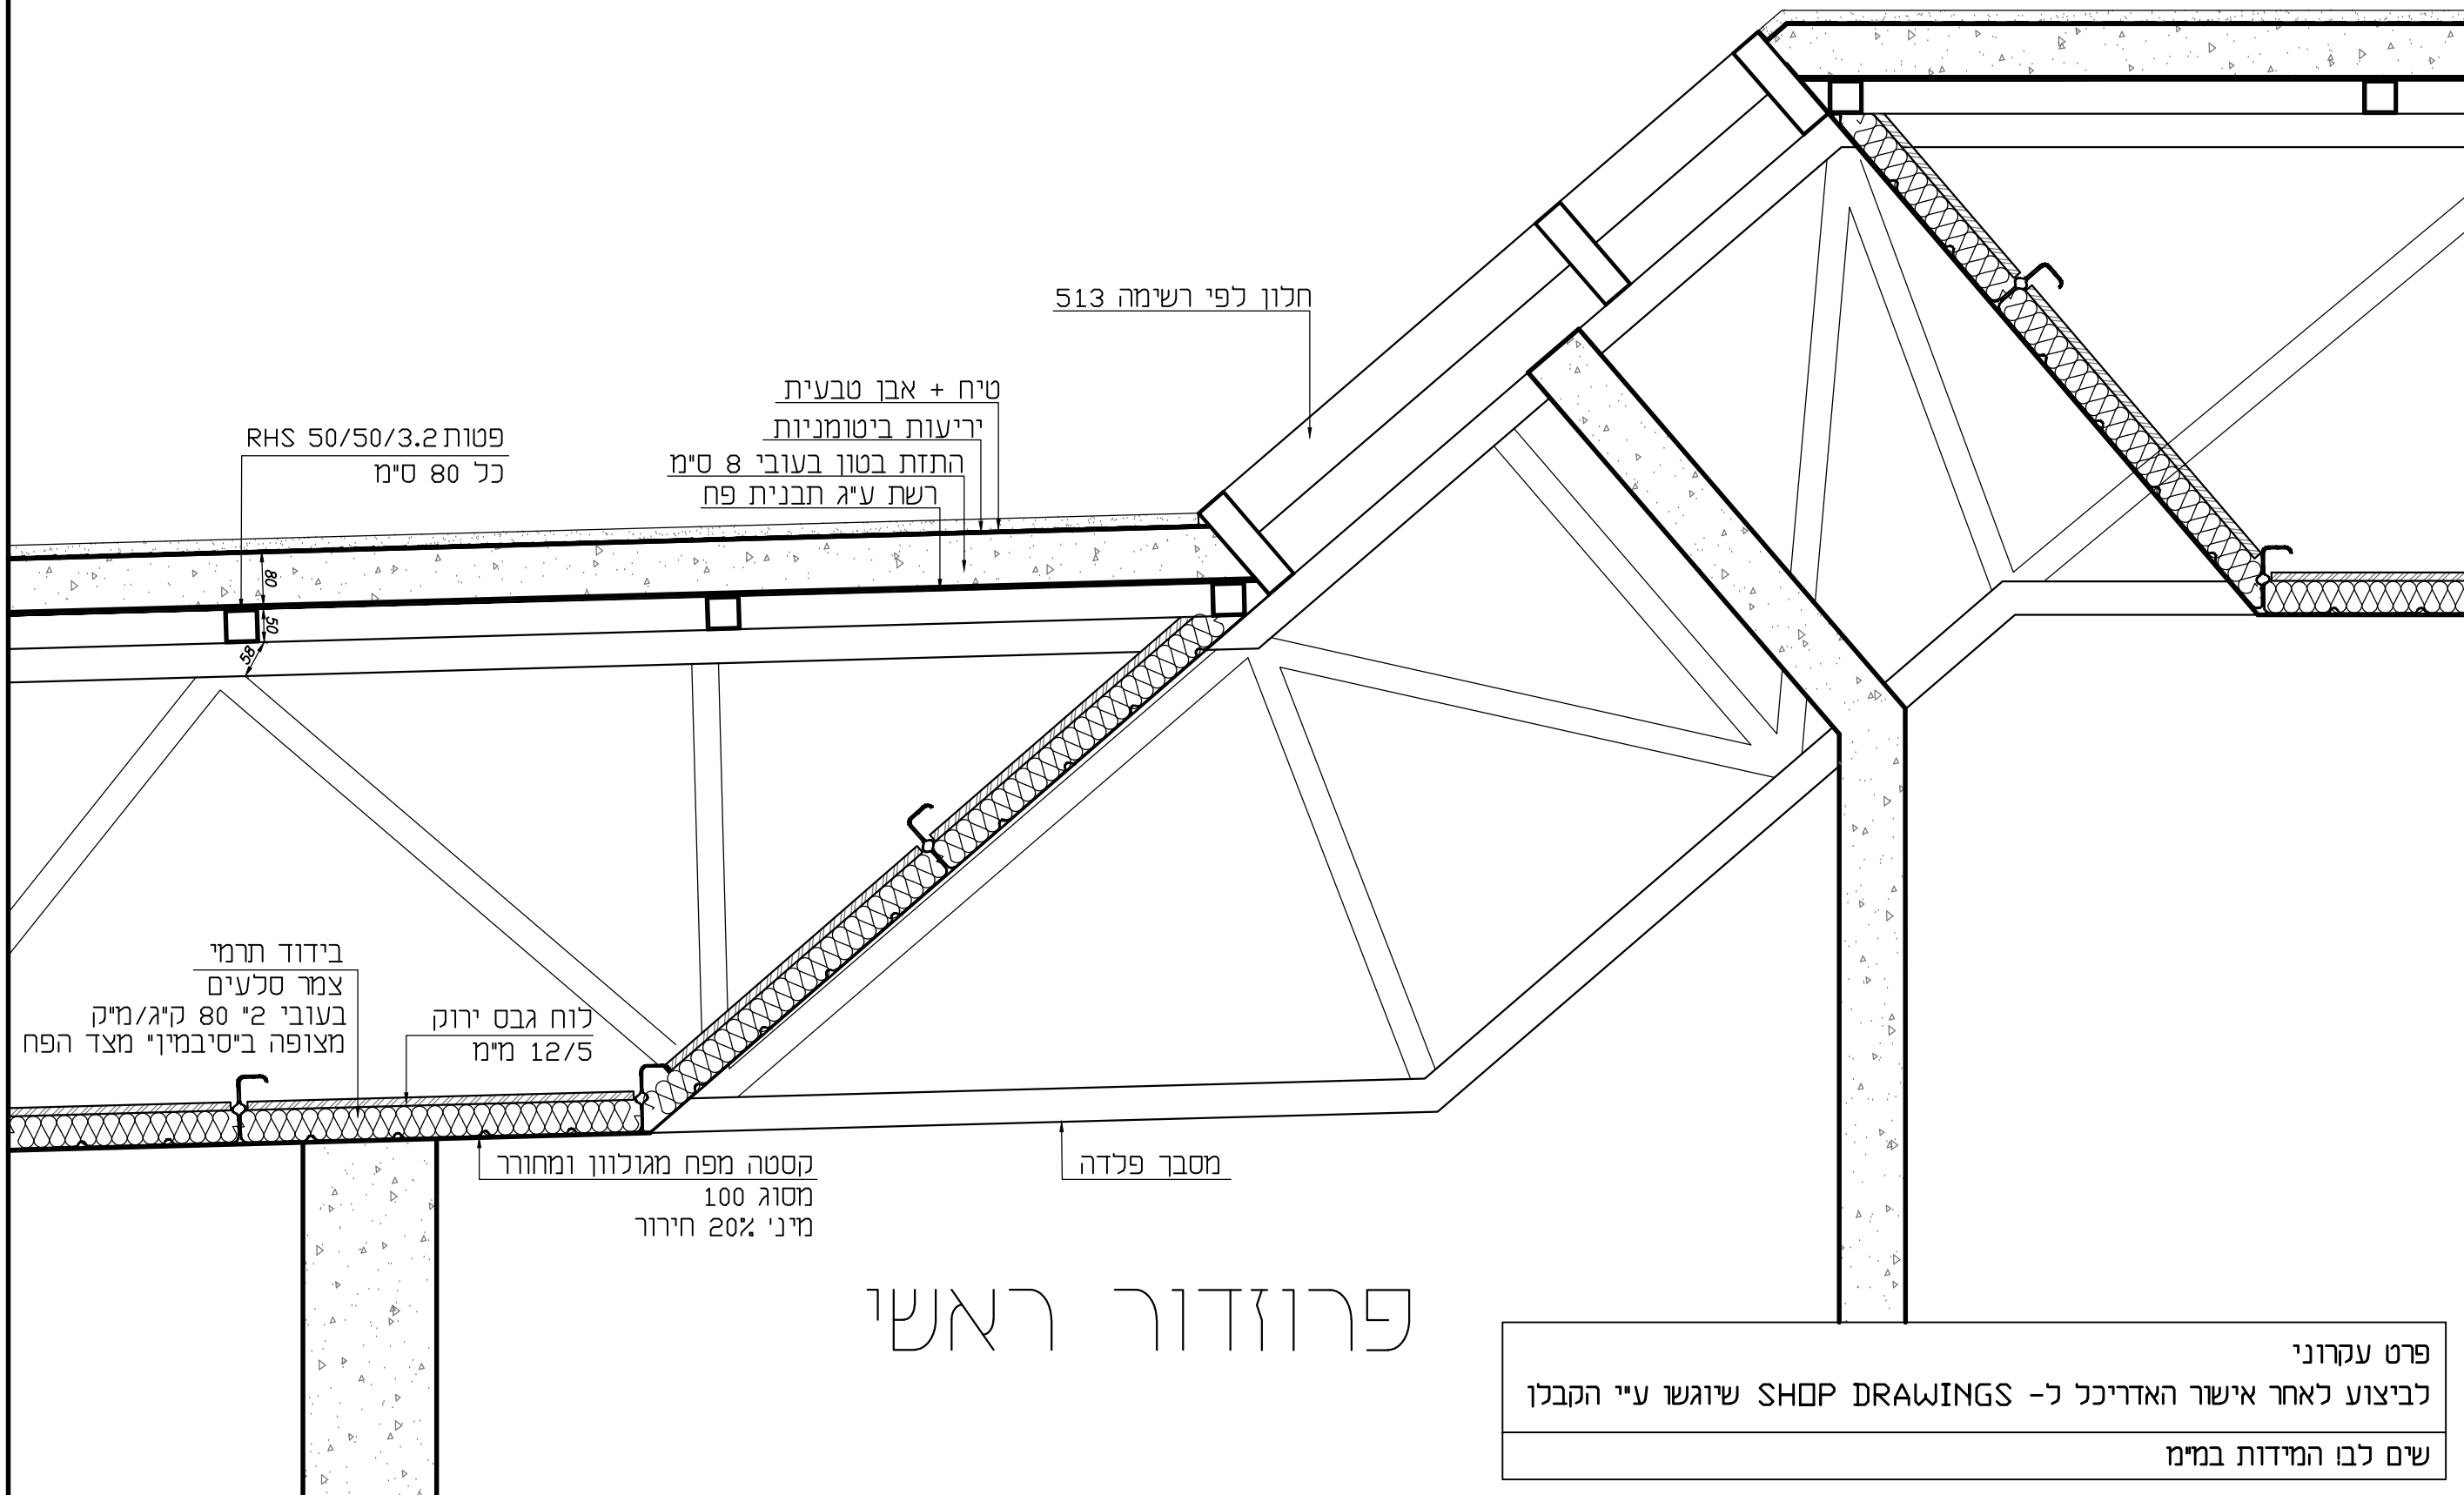


פרט עקרוני
 לביצוע לאחר אישור האדריכל ל- SHOP DRAWINGS שיוגשו ע"י הקבלן
 שים לבו המידות במ"מ

גרסה מס'	פרט מס'	קנ"מ 1:10	לעיון	למכרז	8.1.2017	לביצוע
1	229	פרטי בניה	פרט חלון עליון			
8.1.2017						

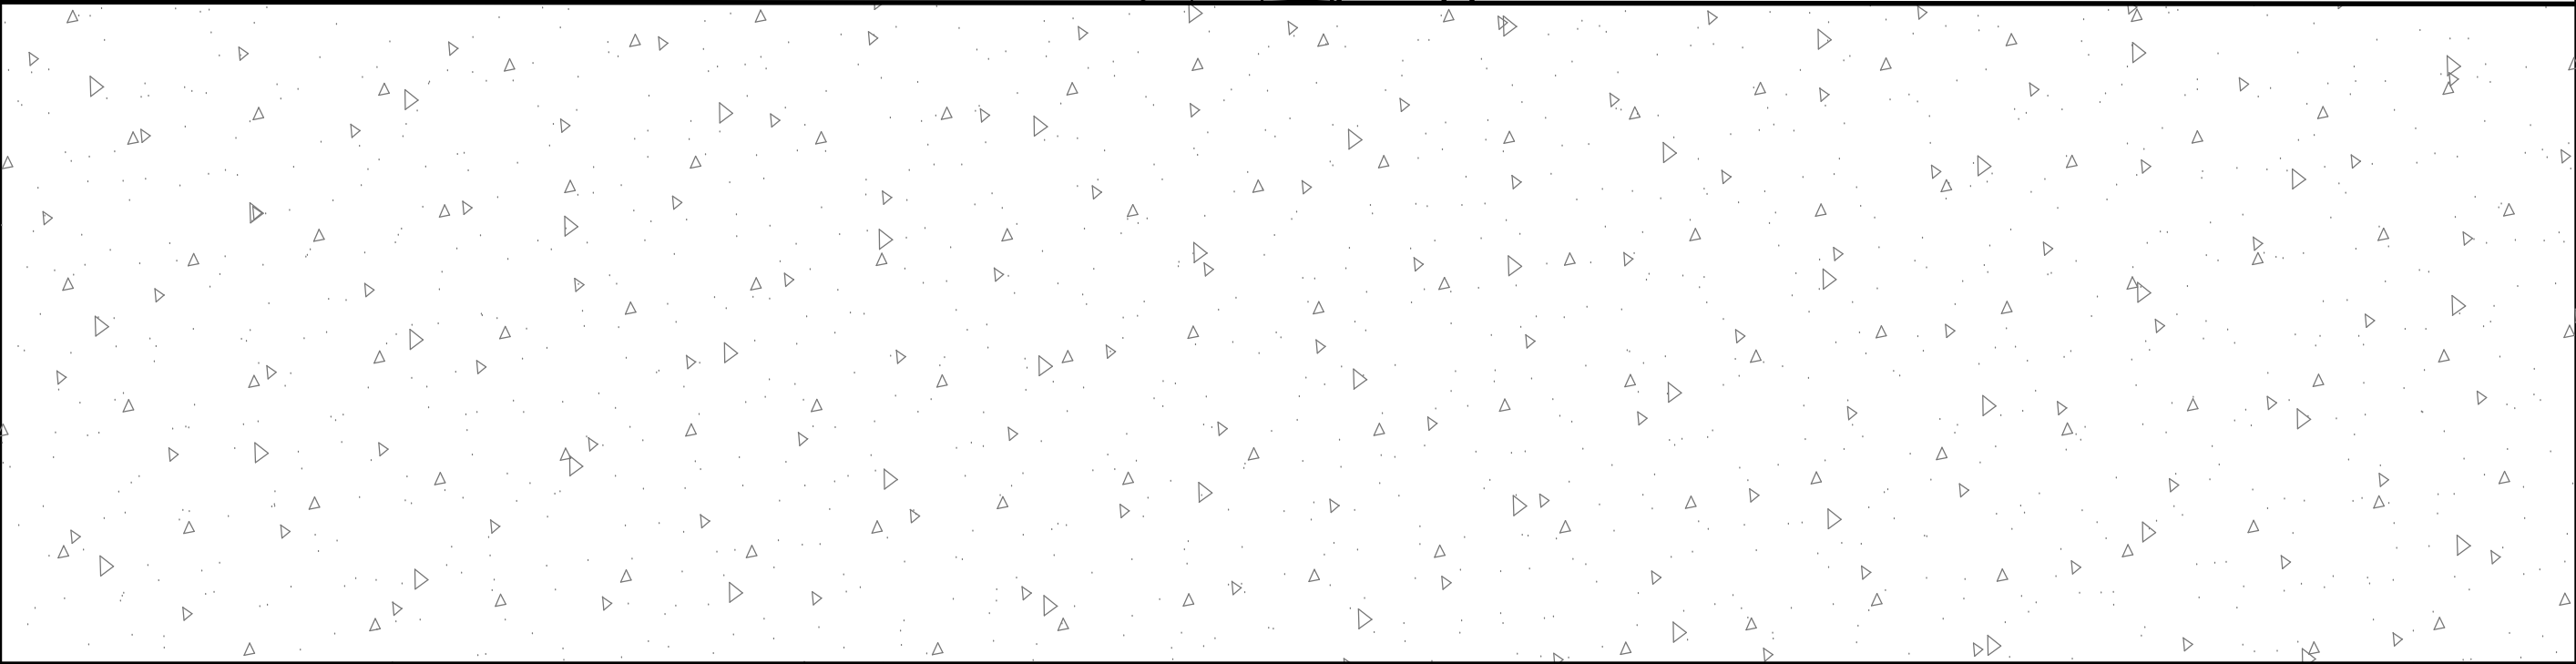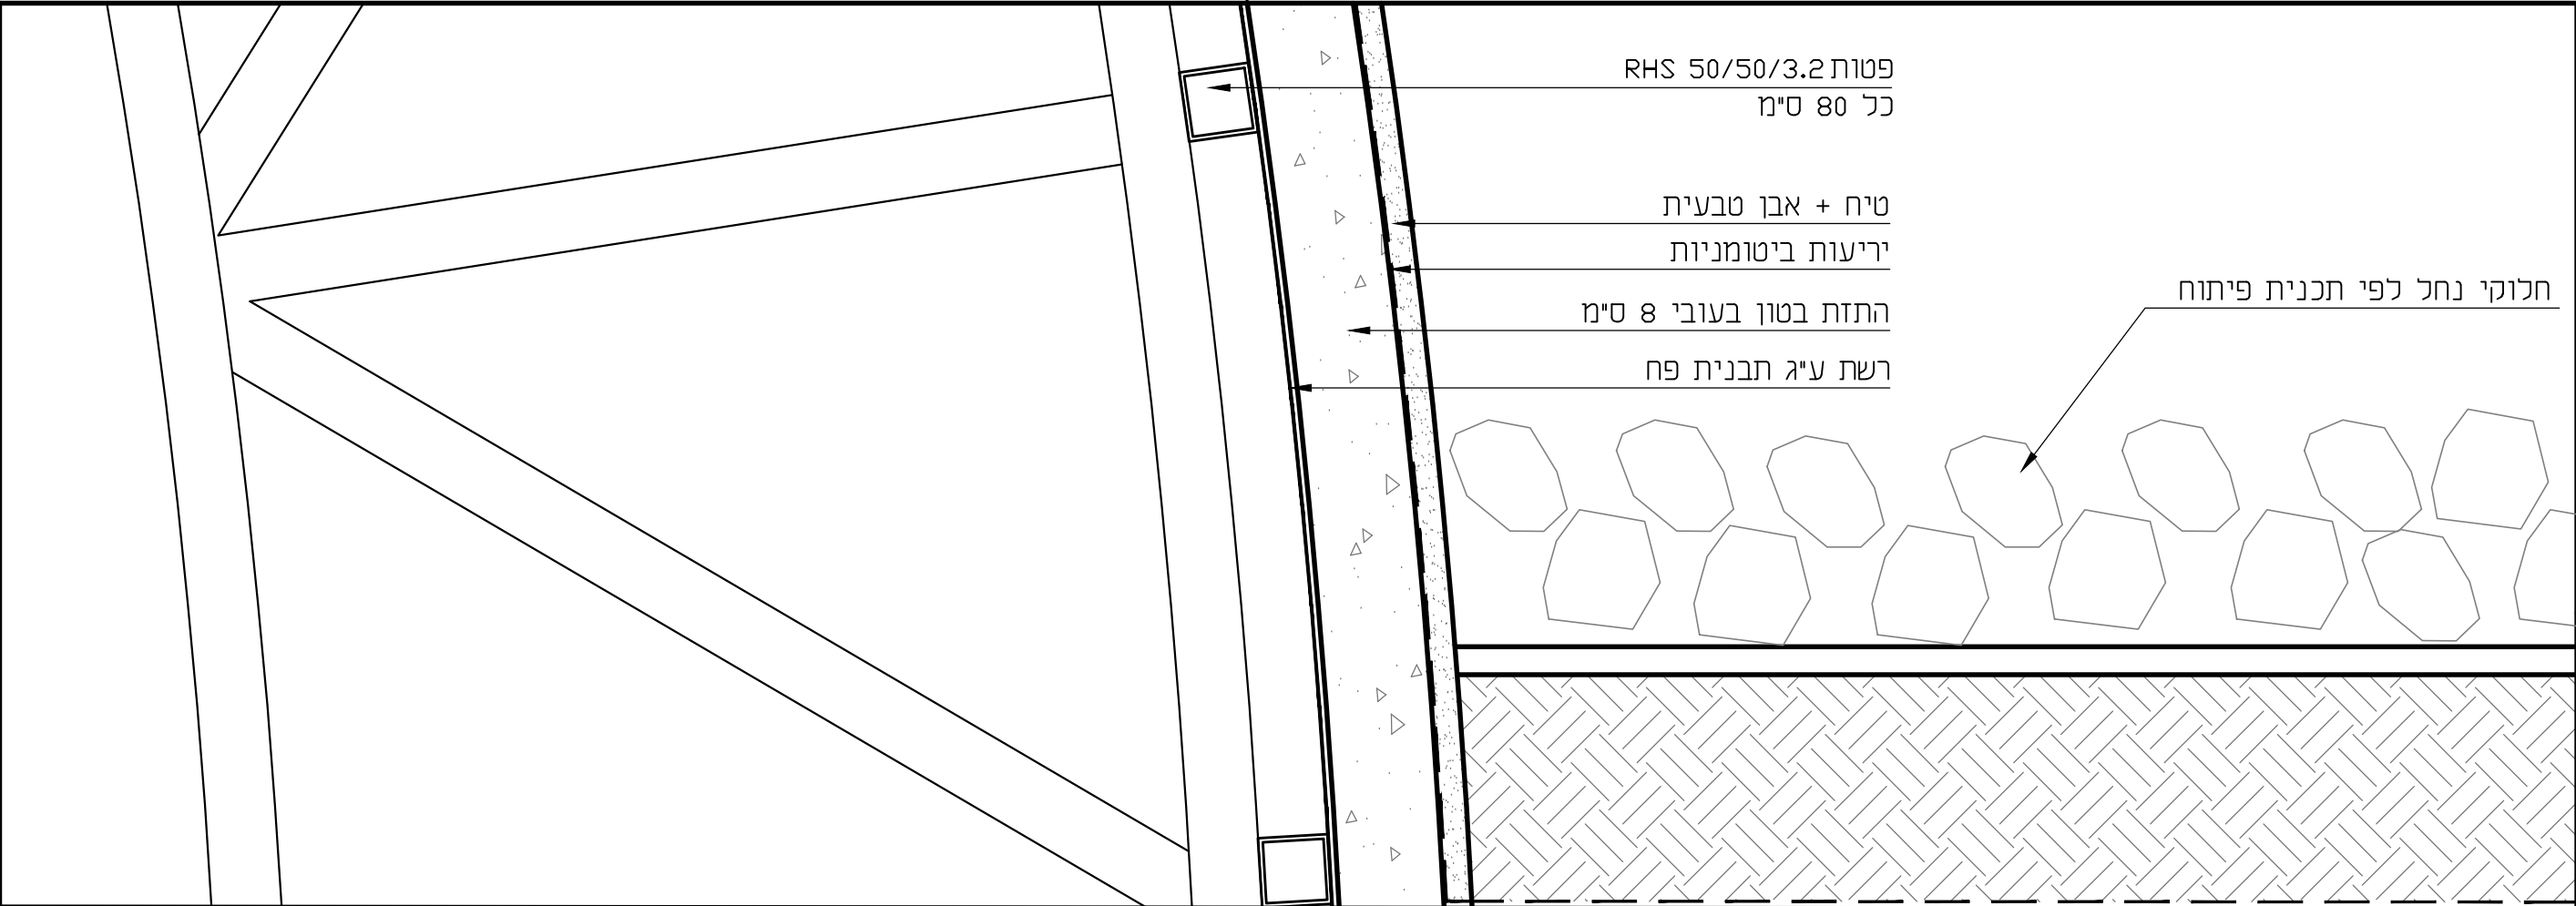

פרט עקרוני
לביצוע לאחר אישור האדריכל ל- SHOP DRAWINGS שיוגשו ע"י הקבלן
שים לבו המידות במ"מ

גירסה מס'	פרט מס'	קנ"מ 15	לעיון	למכרז	8.1.2017	לביצוע
1 8.1.2017	230	פרטי בניה	פרט מפגש מעטפת ואדמה			

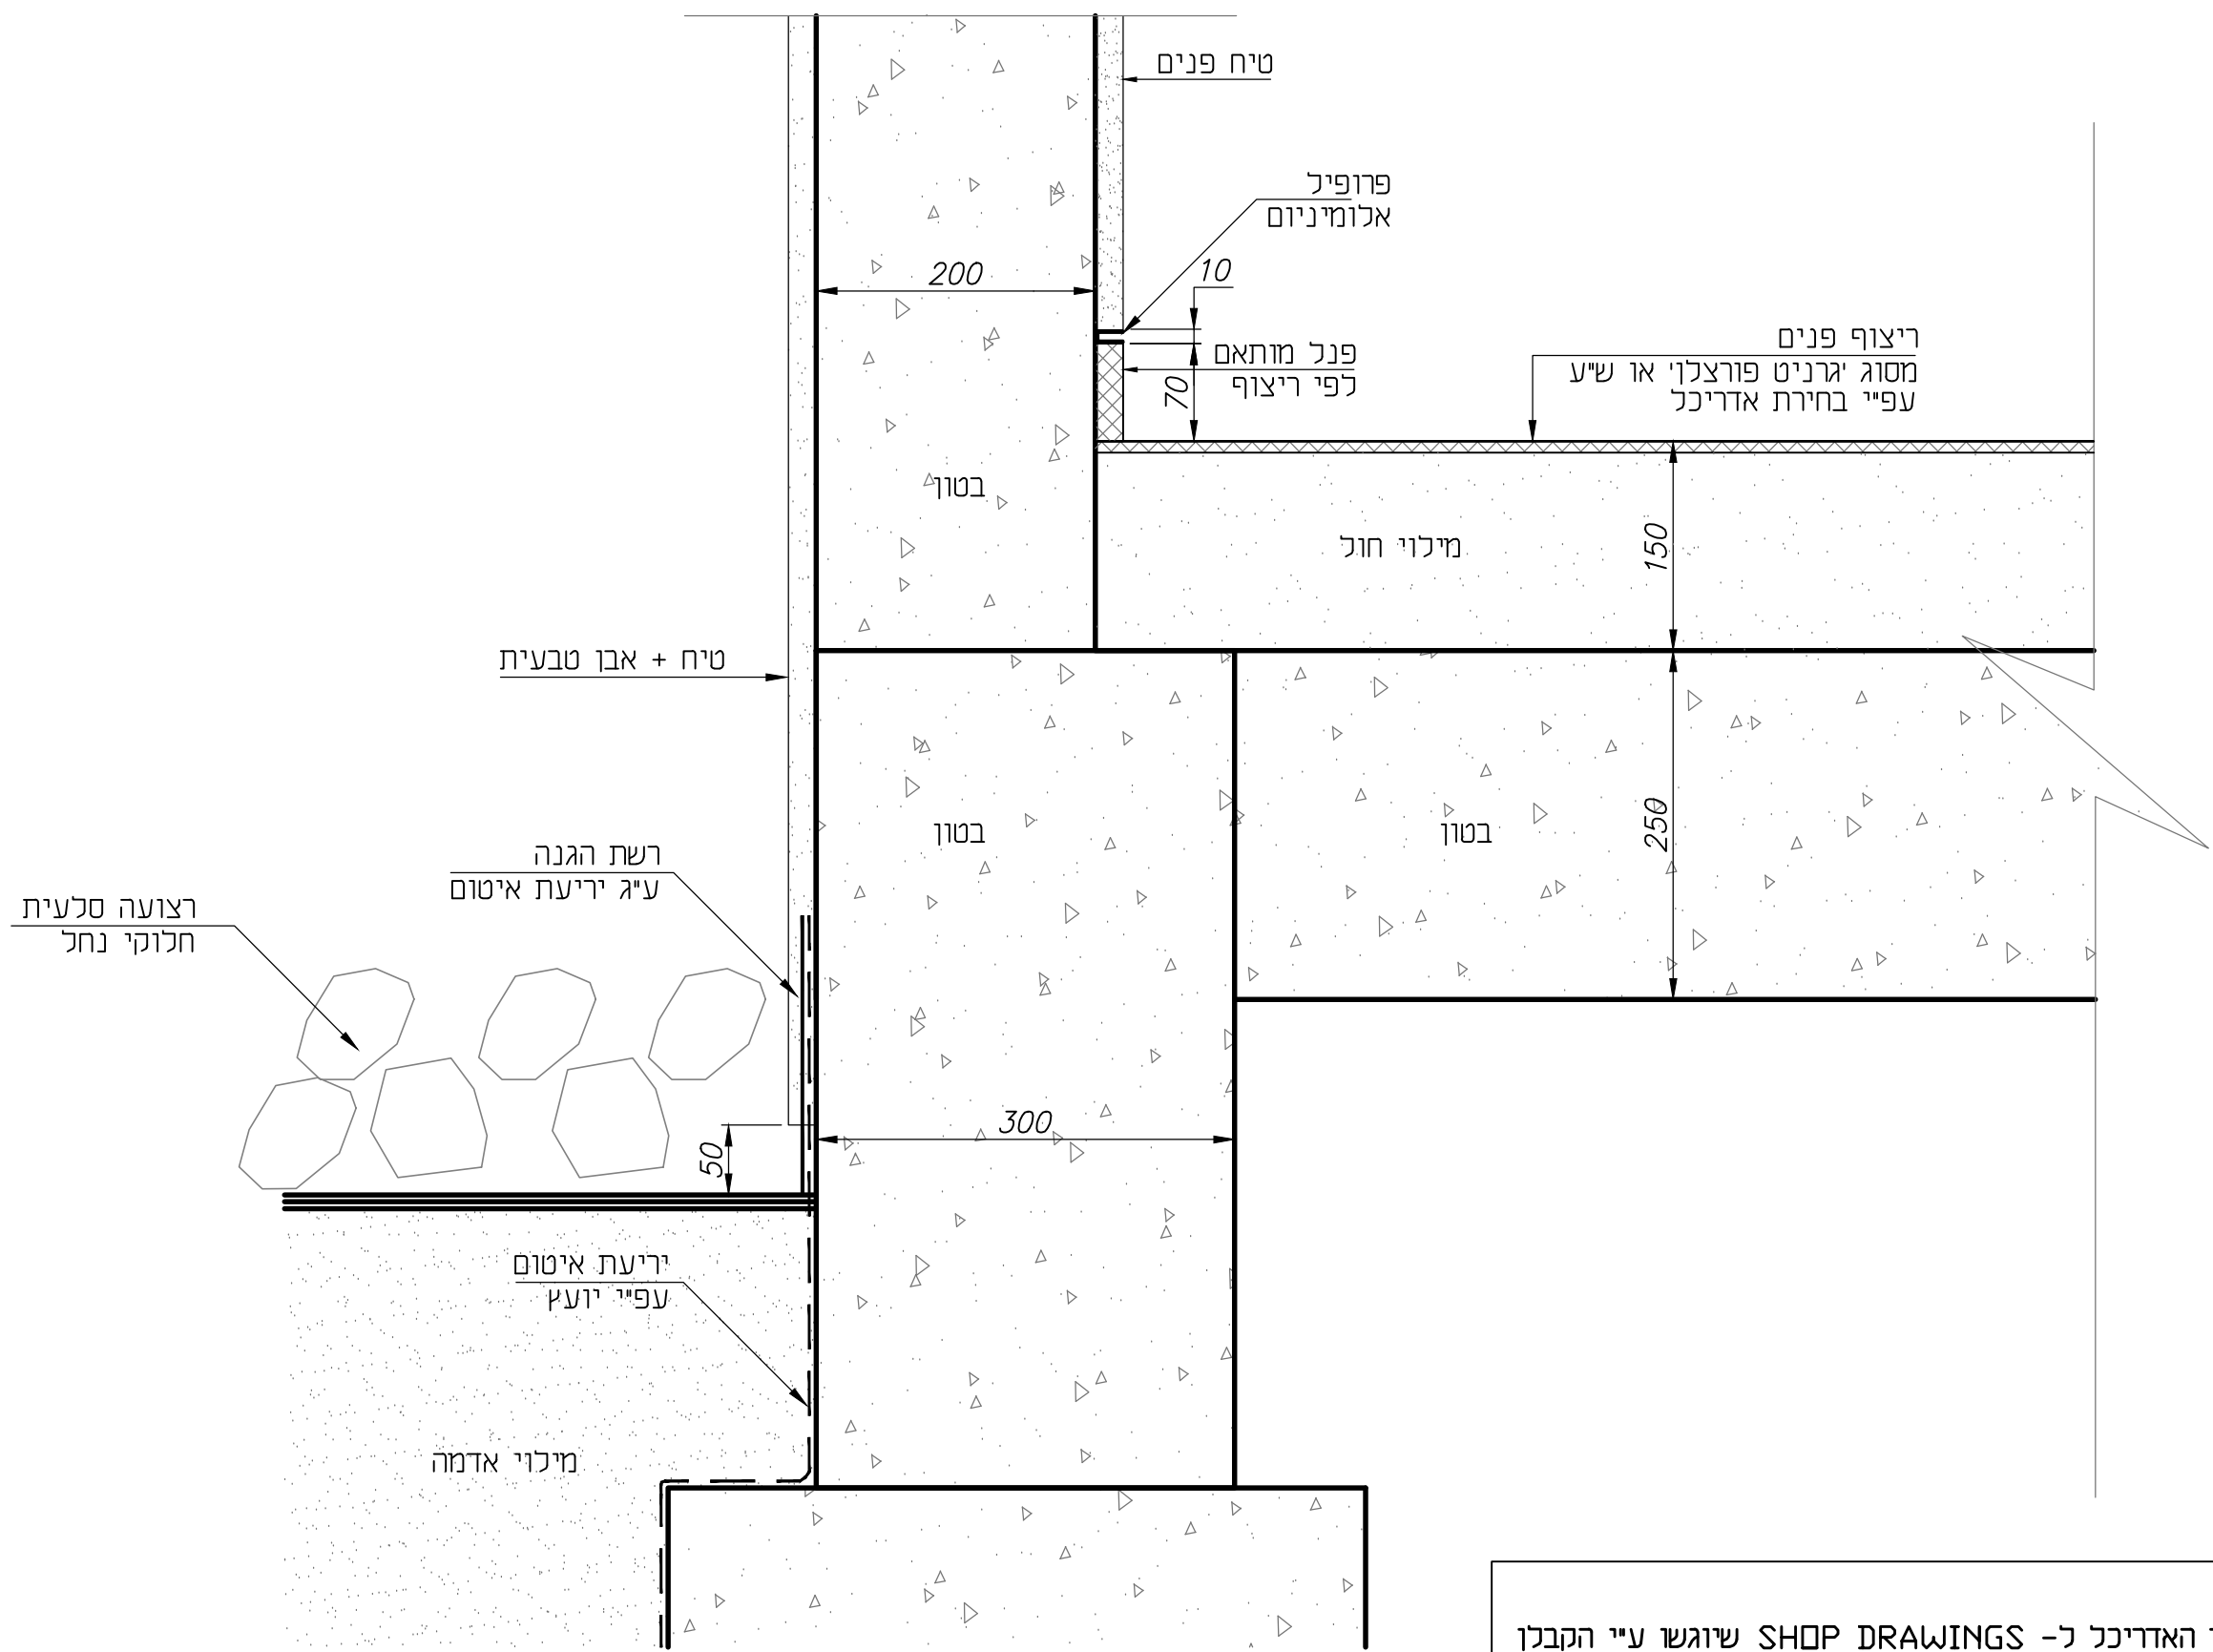


פרט עקרוני
לביצוע לאחר אישור האדריכל ל- SHOP DRAWINGS שיוגשו ע"י הקבלן
שים לבו המידות במ"מ

הירסה מס'	פרט מס'	קנ"מ 15	לעיון	למכרז	8.1.2017	לביצוע
1 8.1.2017	231	פרטי בניה				

פרט עקרוני
 לביצוע לאחר אישור האדריכל ל- SHOP DRAWINGS שיוגשו ע"י הקבלן
 שים לבו המידות במ"מ

טיח + אבן טבעית
 יריעות ביטומניות
 התזת בטון בעובי 8 ס"מ
 רשת ע"ג תבנית פח

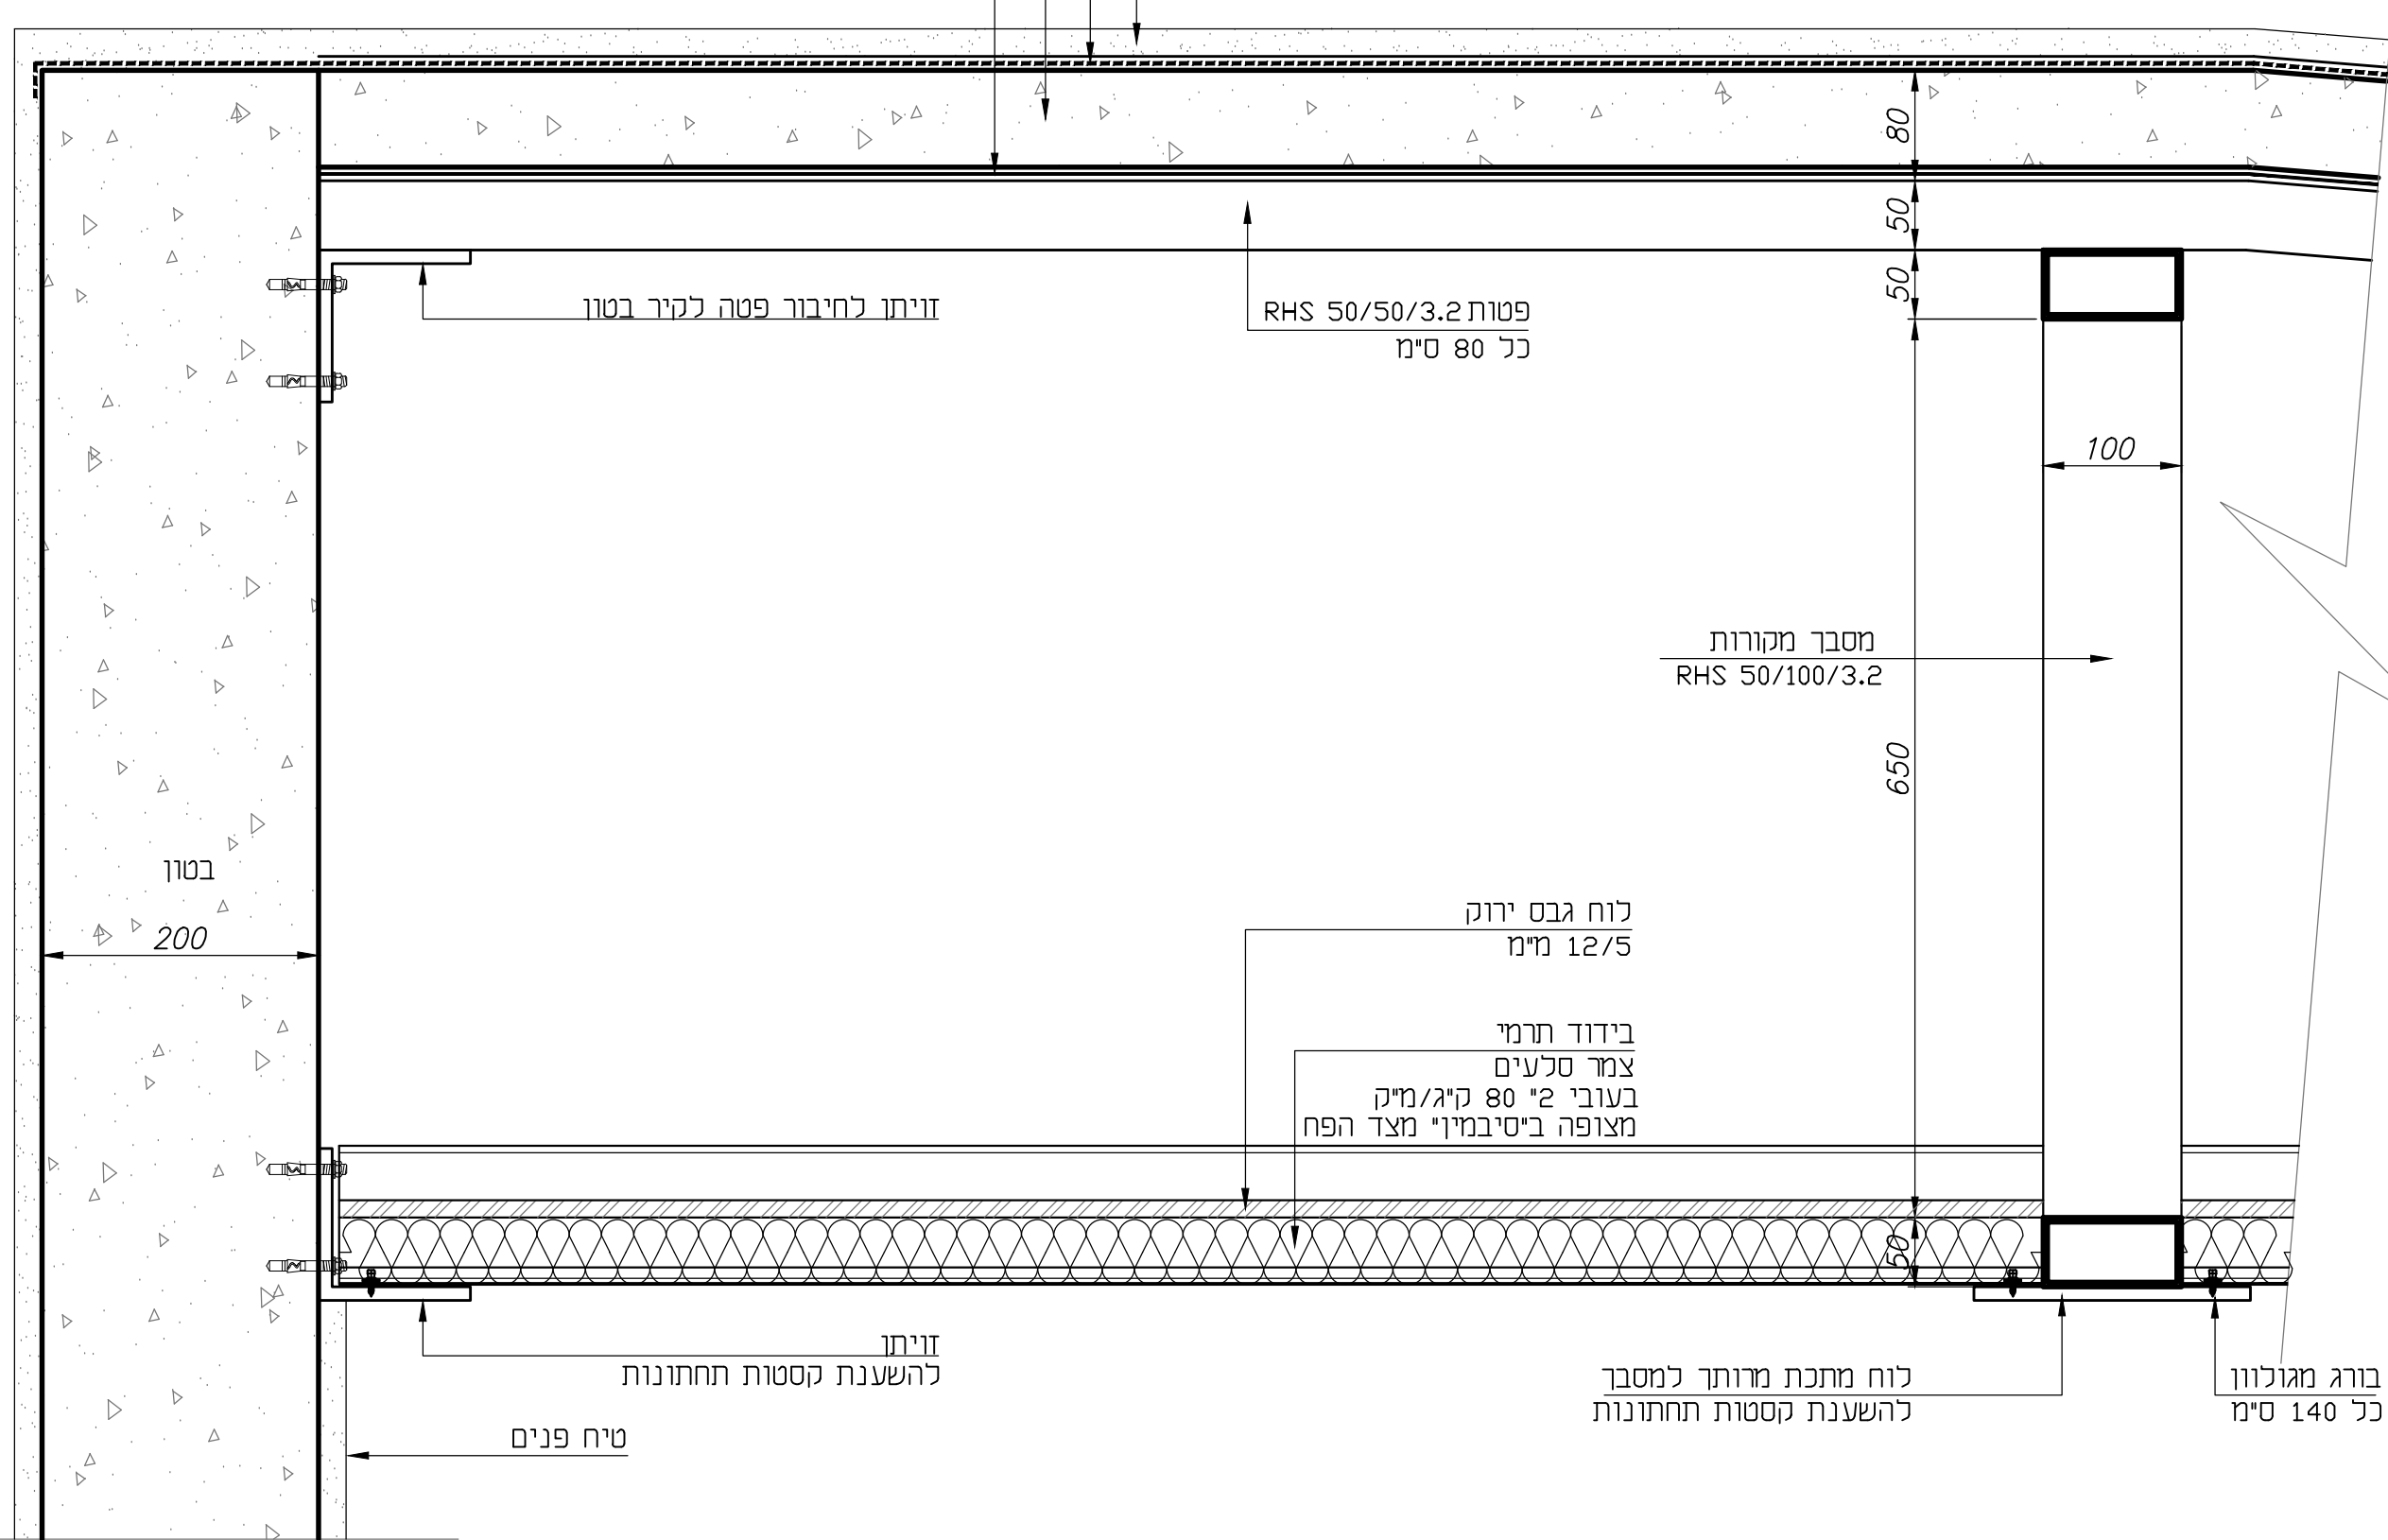

הירסה מס'	פרט מס'	קנ"מ 15	לעיון	למכרז	8.1.2017	לביצוע
1 8.1.2017	232	פרטי בניה				

BODEK ARCHITECTS
MOTI BODEK
050-5266820 03-6425532
E-mail: bodek50@gmail.com

סניא לאר עיסא וועדער

פרקי
ליל

404

רשימת מסגרות

The diagram is a detailed architectural floor plan of a two-story building. It features two main rectangular rooms, one on the left and one on the right, connected by a central corridor or service area. The walls are thick and black, indicating structural load-bearing elements. The interior spaces are filled with a stippled pattern, likely representing concrete or masonry. Dimensions are provided in meters (m) and millimeters (mm). Key dimensions include room widths of 100m and 200m, and depths of 129m and 229m. A central vertical dimension of 38m is also shown. Annotations in Hebrew provide additional context, such as 'פרט משקוף עירוני' (Urban window detail), 'יש להתאים לפרט חברת ש.ב.א.' (Must be adapted to the details of Sh.B.A. company), and 'מתאים למשקוף ש.ב.א.' (Suitable for Sh.B.A. window). The plan also shows external walls, doors, and windows, with specific notes like 'כנף דלת סגורה' (Closed door wing) and 'כנף פתוחה' (Open wing).

קנ'ח 11

לעיון

8.1.2017 ● למחרז

○ לביצוע

