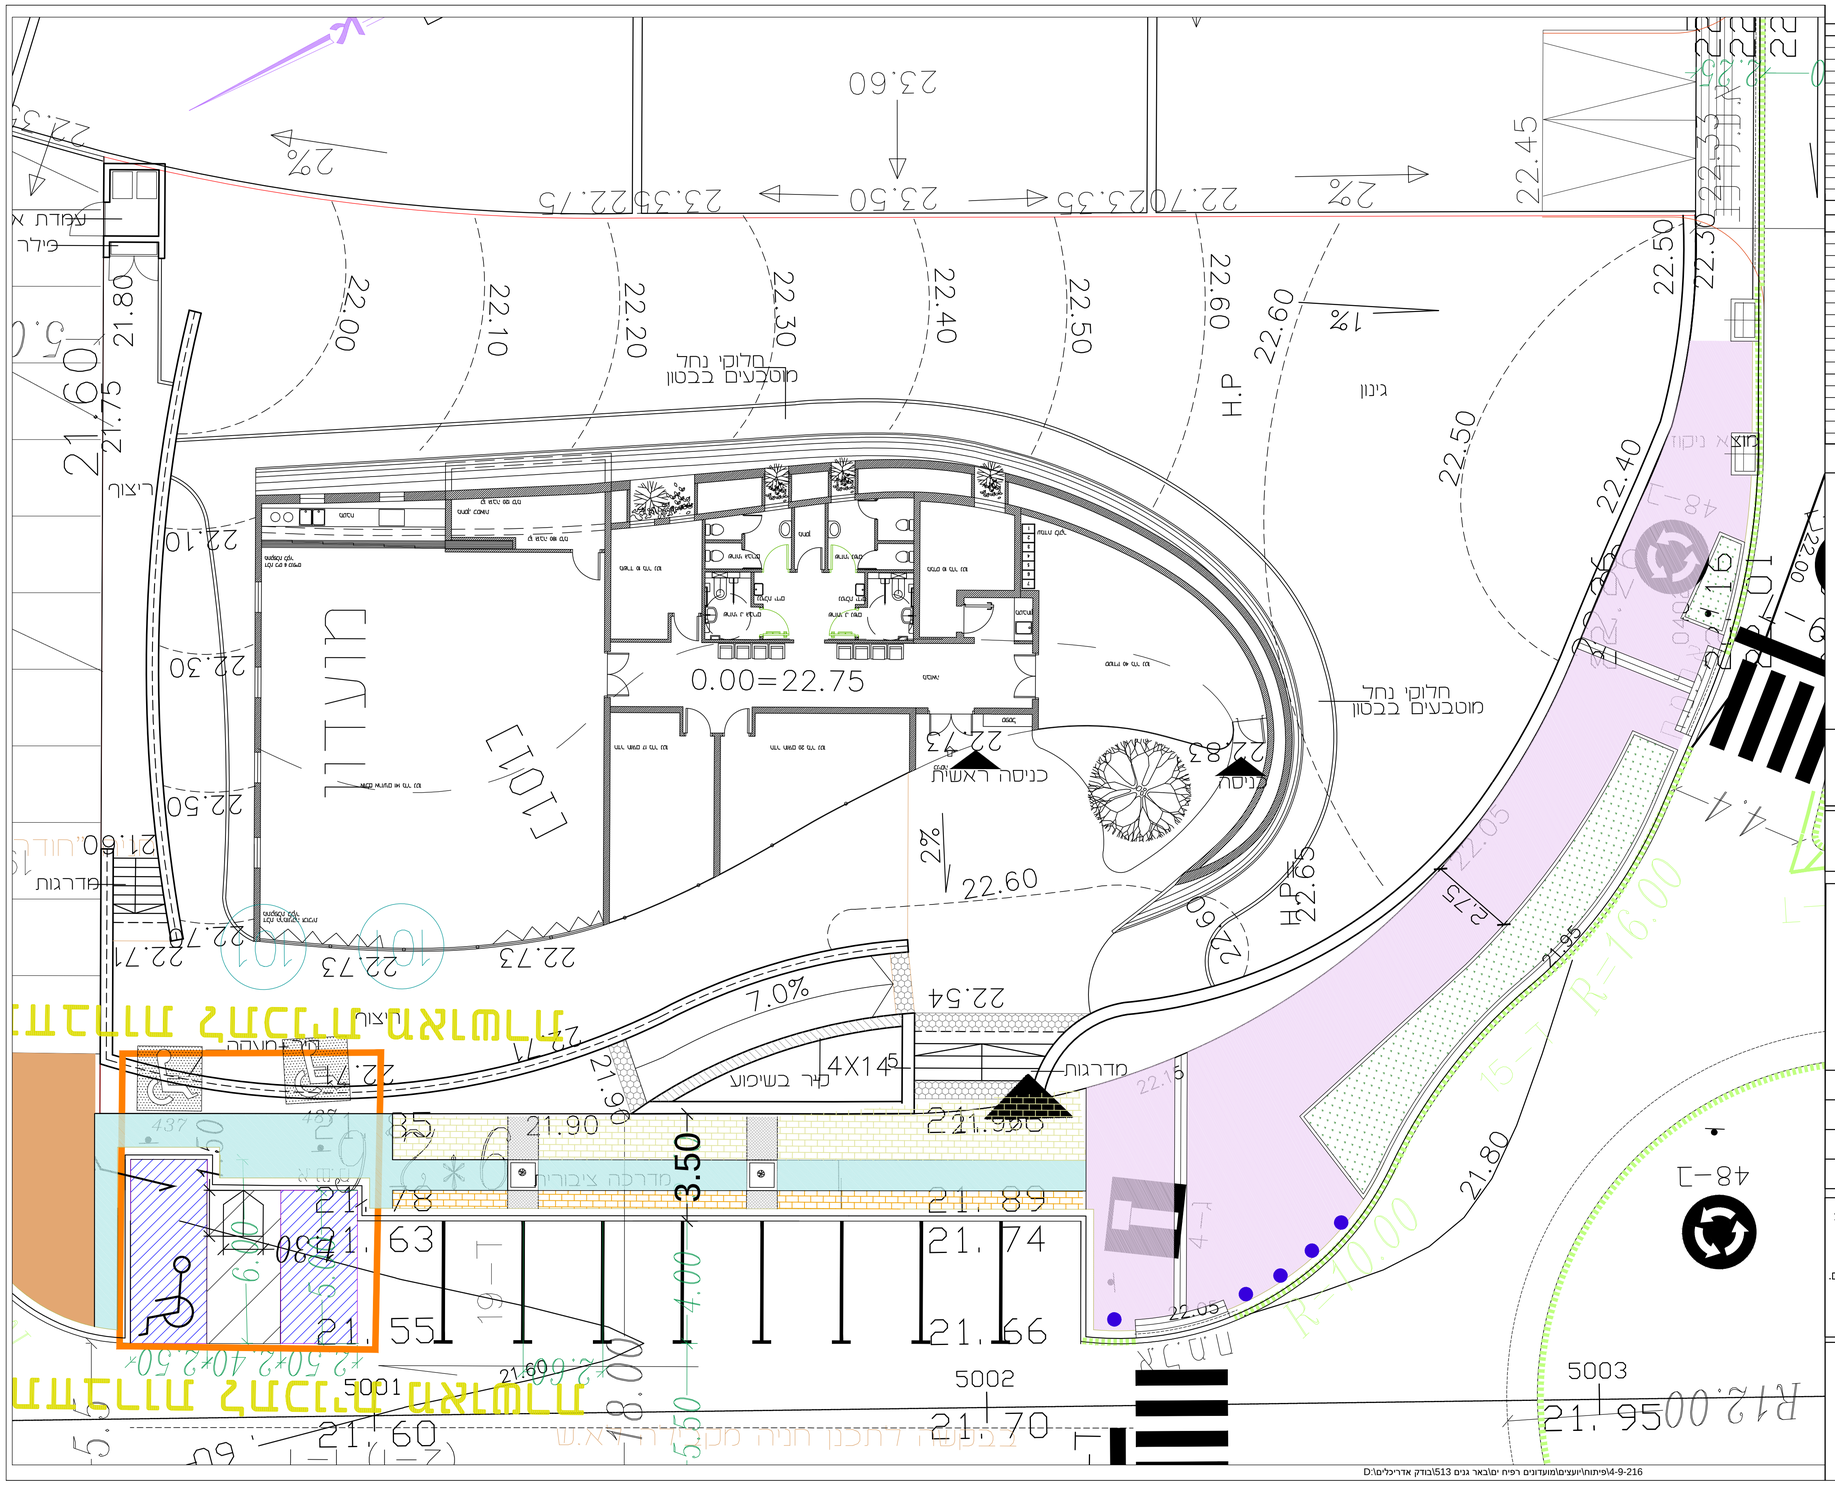

מוצא:

תאריך	תמצה	כמות

שינויים

מס'	תאריך	שינויים

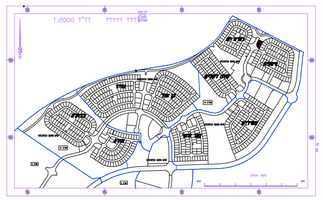

שם המזמין: **משהב"ש מרכז**

שם הפרויקט: **מרחב ניצנים ת-3**

שם התכנית:

מועדון מגרש - 101
מתחם מס' 2 - ניסנית

תכנית פיתוח

תאריך: 12-11-2012	קנ"מ: 1 : 200	מהדורה 1	
קובץ: PIT-101-MIT2--1-9-2016.dwg	מס' תכנית: -		
עורכים: אורנה נצר	מאשר: אדר' אילנה אופיר		
לביצוע ○	למכרז ○	לאישור ○	לעיון ○

המבצע אחראי לבדיקת התכניות ולהתאמתן בסמוך, על המבצע לבקר את כל המידות. על כל אי התאמה יש להודיע למתכנן. אין לבצוע מידות עפ"י המדידה בשרטוט. העבודה הקשורה לסעות או דסיה המשך אך ורק לאחר קבלת הנחיות מתאימות מהמתכנן .

על המפקח והקבלן לוודא התאמת התכנית האדריכלית לביצוע לתכניות ההיתר, וכל שאר התכניות המאושרות ע"י גורמים רשמיים.

התכנית כוללת את כל האינפורמציה הידועה עד ליום הוצאתה.

כל זכויות היוצרים בתכניות אלו שייכות לאילנה אופיר ואין לעשות בהן שימוש כלשהו ללא הסכמתה בכתב.

אופיר אדריכלות עץ ופיתוח סביבתי

רח' הדרור 5, ת.ד. 1700
מבשרת ציון, 90805
טל: 02-5336654
פקס: 02-5701648
ilofir@netvision.net.il

D:\בודק אדריכלים\513 בנים רפיח יסבאר\יועצים\מועדונים\פיתוח\4-9-216