

מס' האריך	שניים	חתימה
-----------	-------	-------


שלב	שני
-----	-----

שלב	שני
כתיבה	8/1/23

מס' הקו	C-B-2a
חומר	קורות יסוד

המזכיר	מ.א. חוף אשקלון
מסמך	ברניה
פרויקט	גן ילדים חד כתתי
תכנון	י. באום
שרטוט	שחר ב.
ביקורת	מס' עבודה:
סיפרייה	hof oshkelon-ganim

**לוי-באום**  
 הנדסת בנין בע"מ  
 טל. 08-6891232/3 פקס 08-6891228  
 א.ת. טפירים ת.ד. 557 שדרות 87014  
 BAUM-YAZHAV.NET.IL

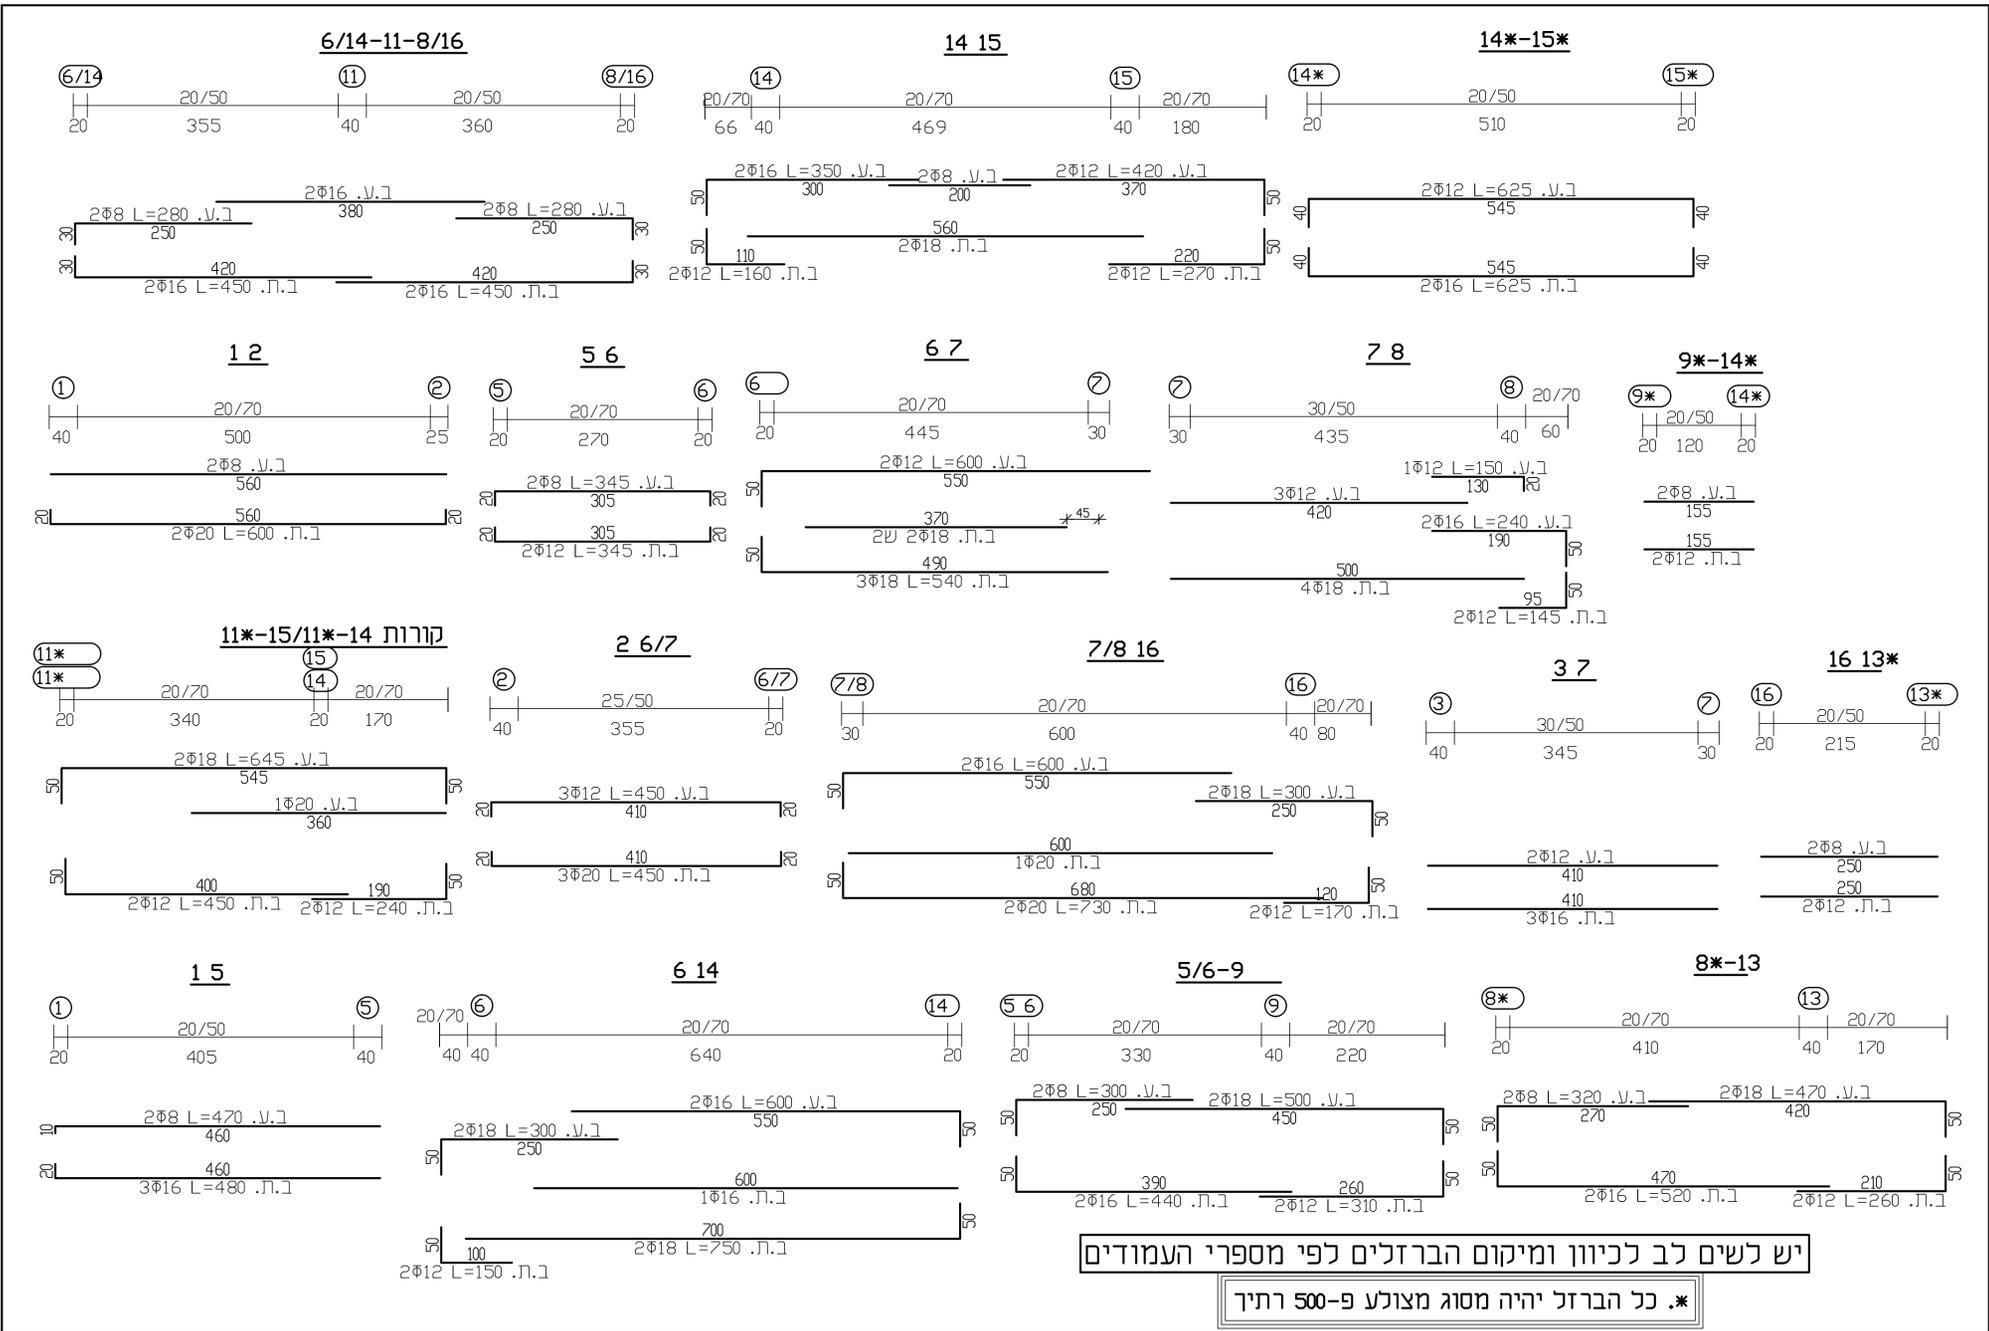

יש לשים לב לכיוון ומיקום הברזלים לפי מספרי העמודים

\* כל הברזל יהיה מסוג מצולע פ-500 רתוך