



הערה כללית: תכנון, אבזור ופירוט מ"מ - ראה גיליון א-7

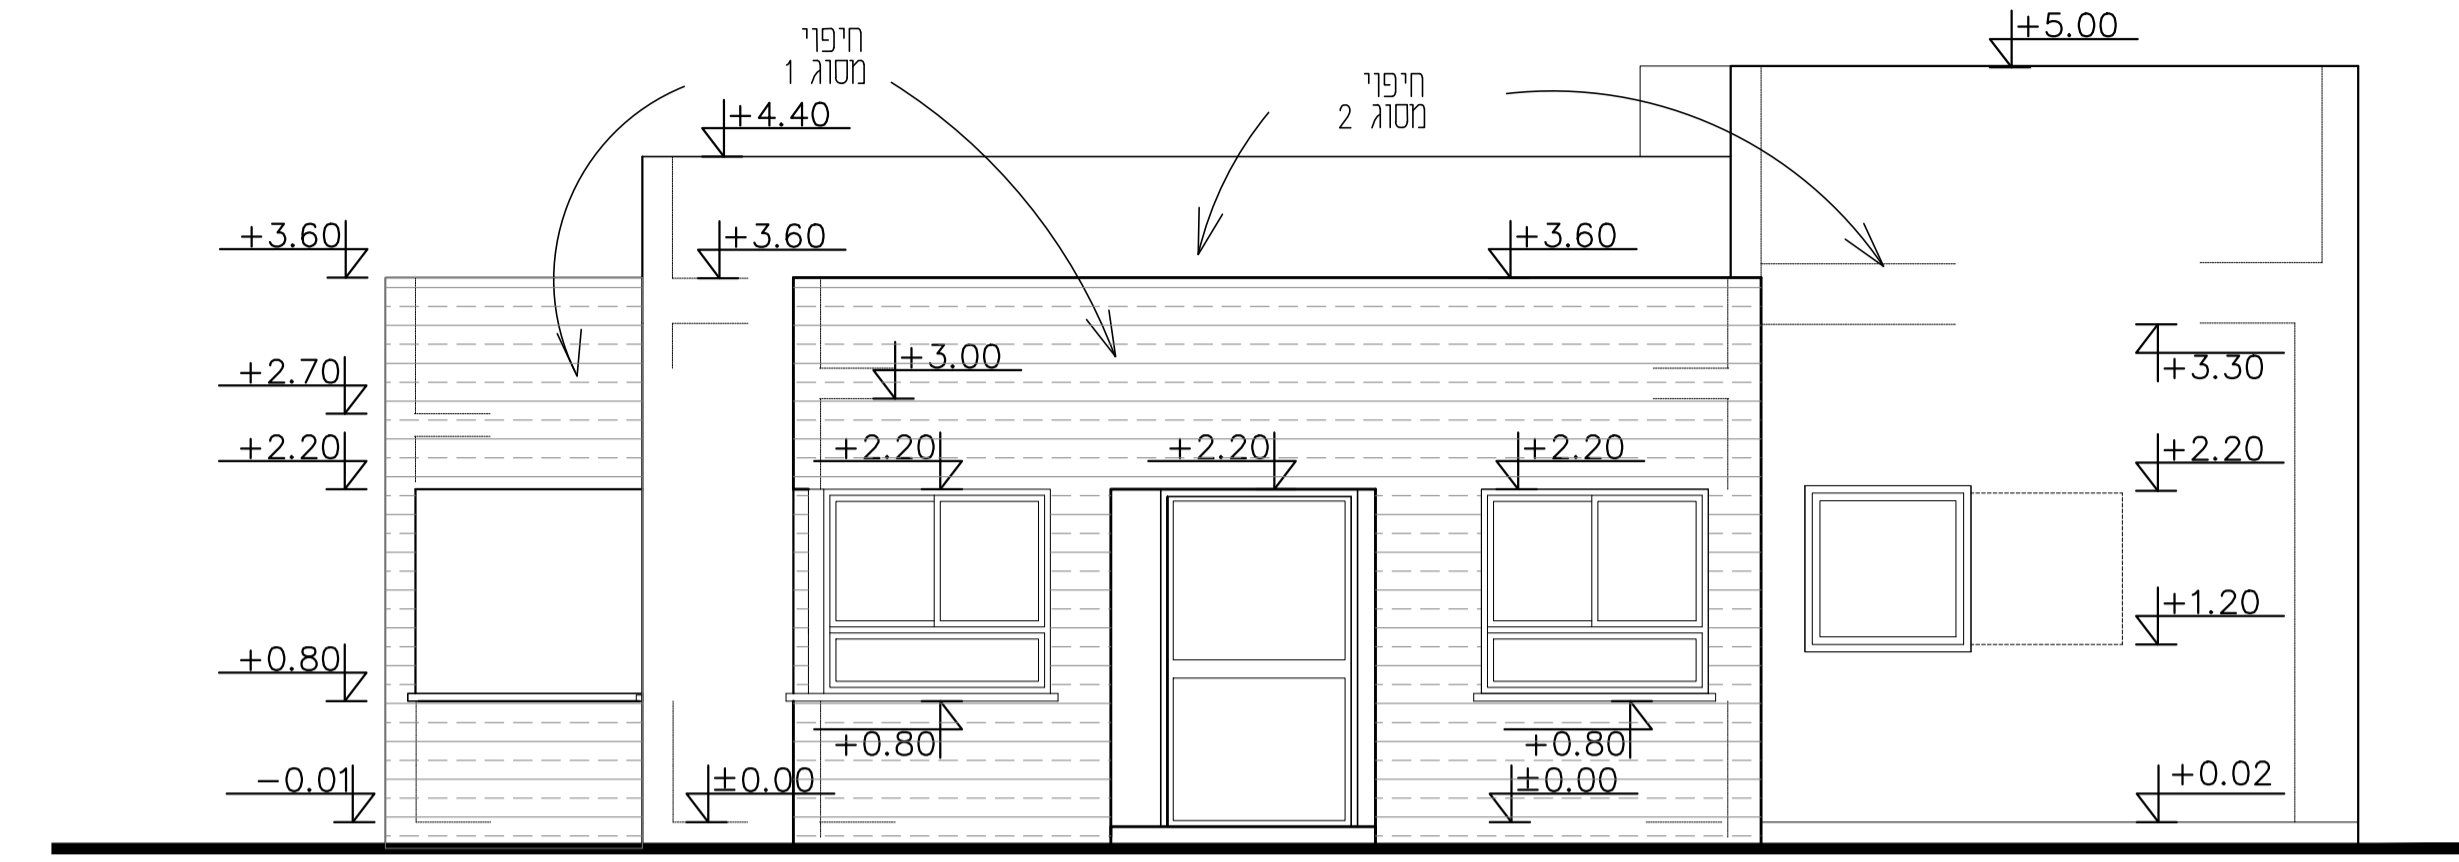


חזית 1

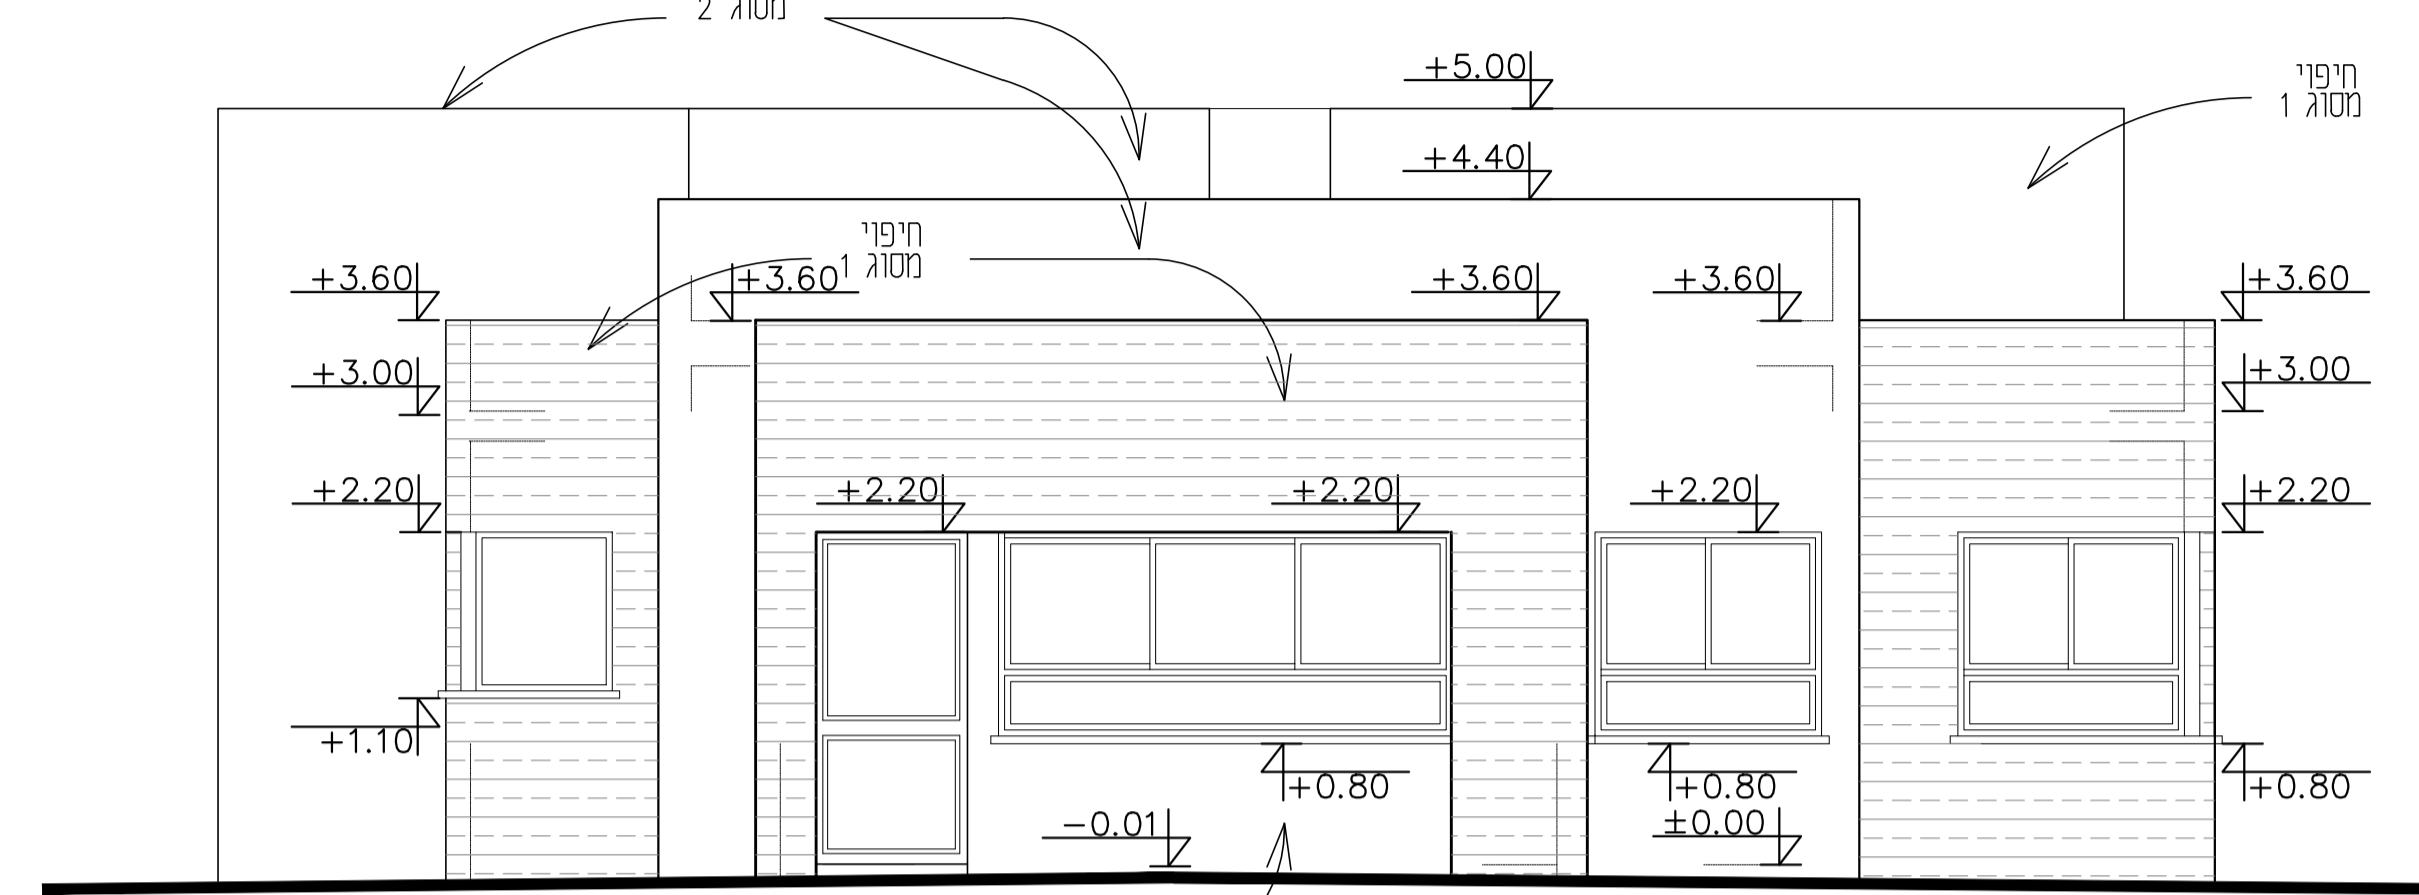


חזית 2

חיפוי סוג 1 - חיפוי אבן בגוון לבחירת האדריכל
חיפוי סוג 2 - שליט בגוון לבחירת האדריכל

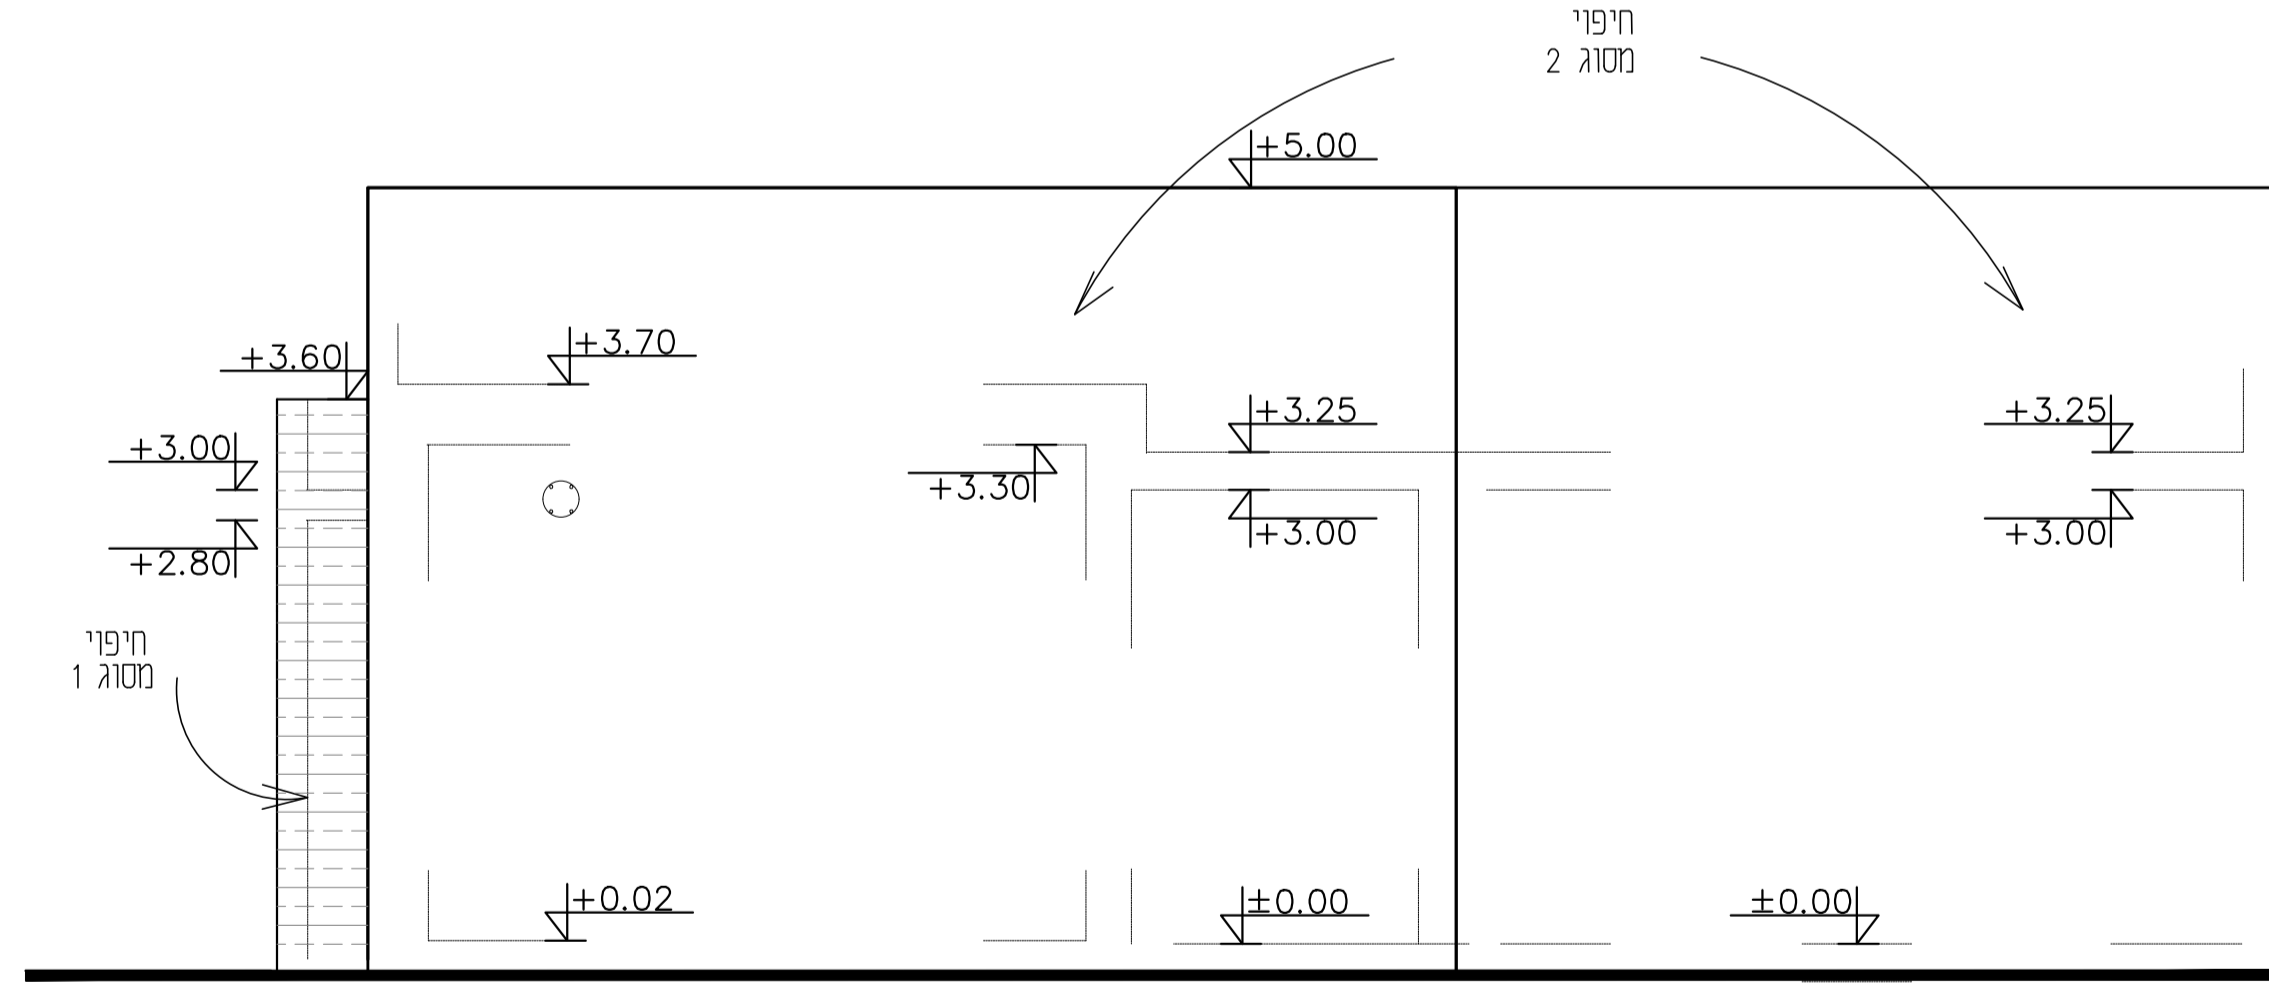


חזית 3

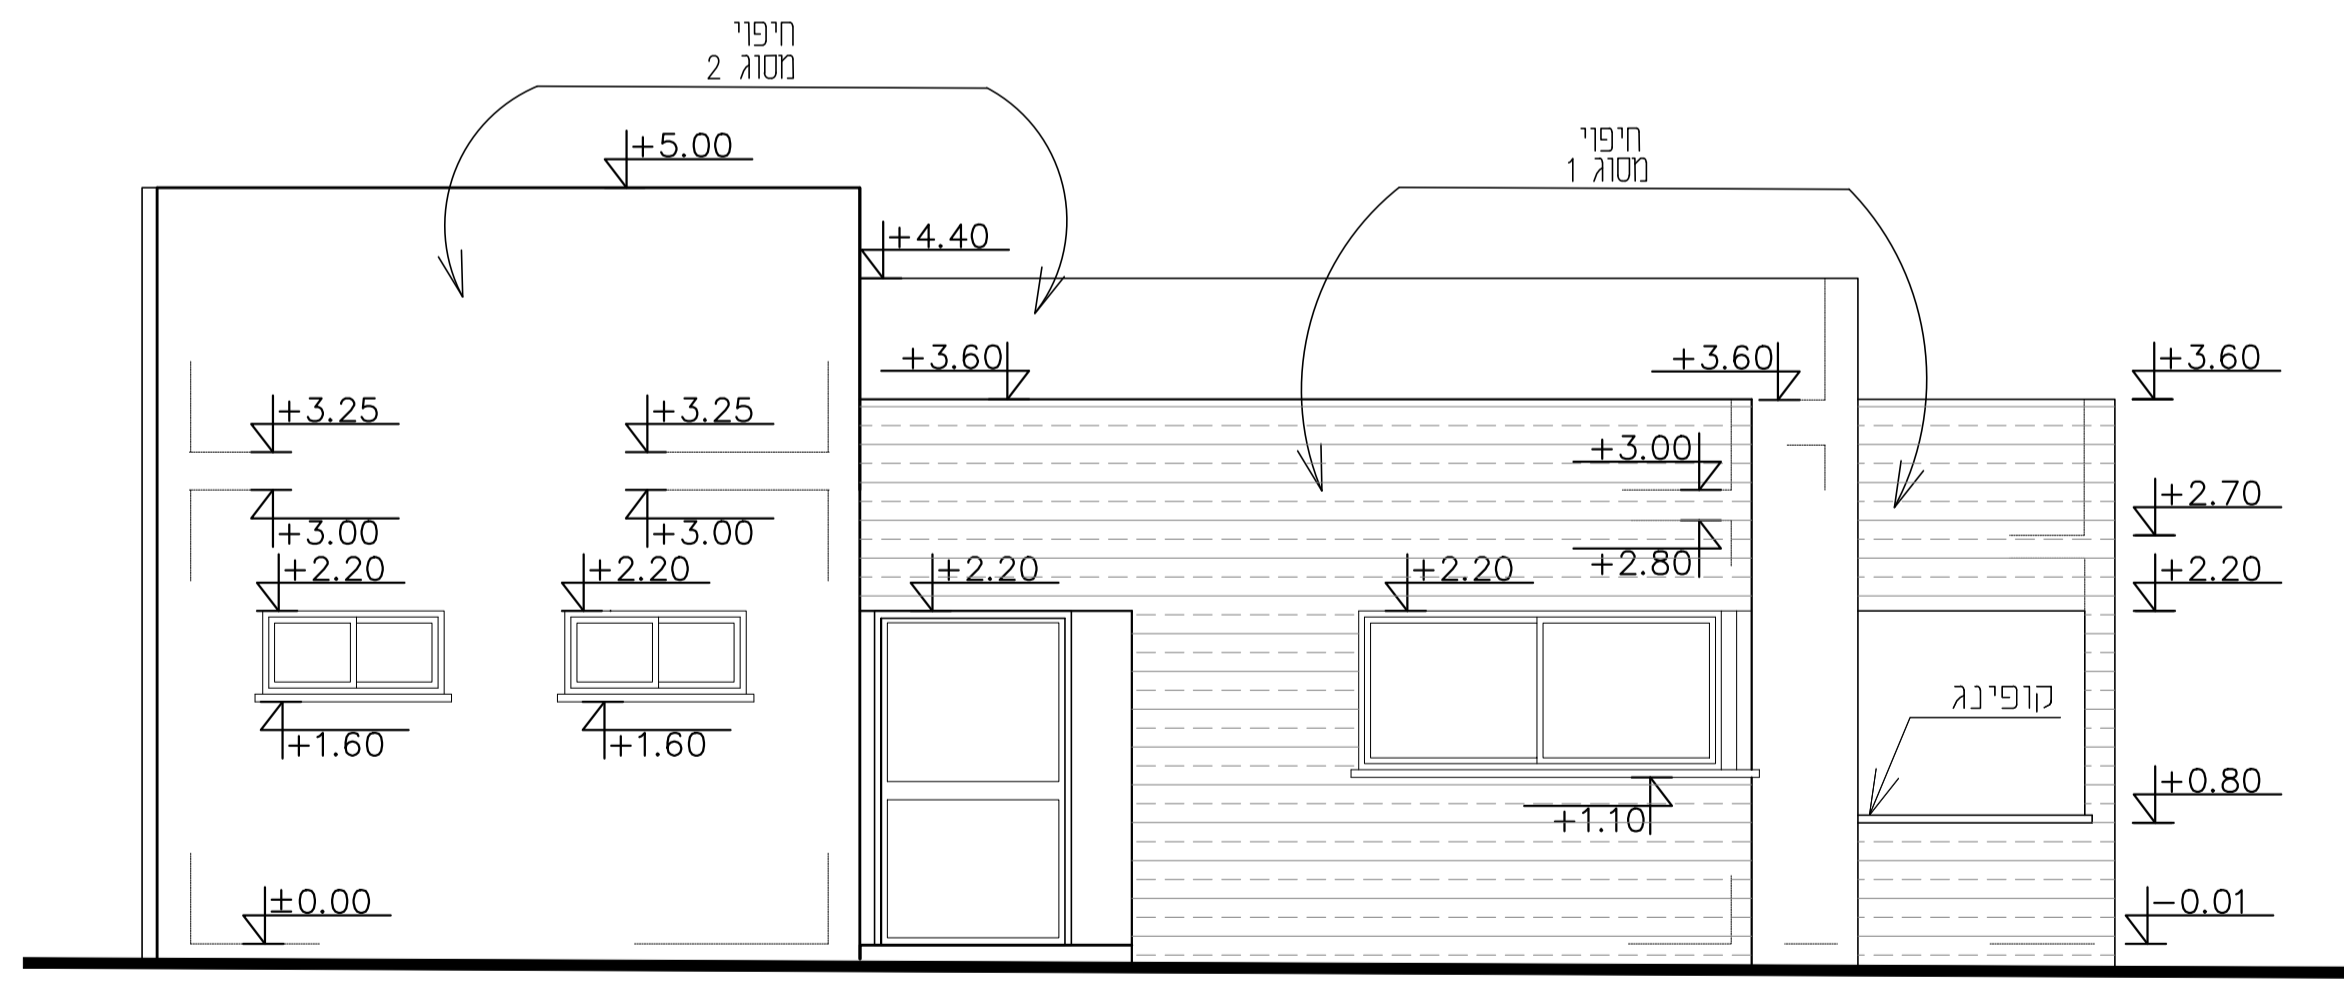

חזית 4

חיפוי סוג 1 - חיפוי אבן בגוון לבחירת האדריכל
חיפוי סוג 2 - שליט בגוון לבחירת האדריכל

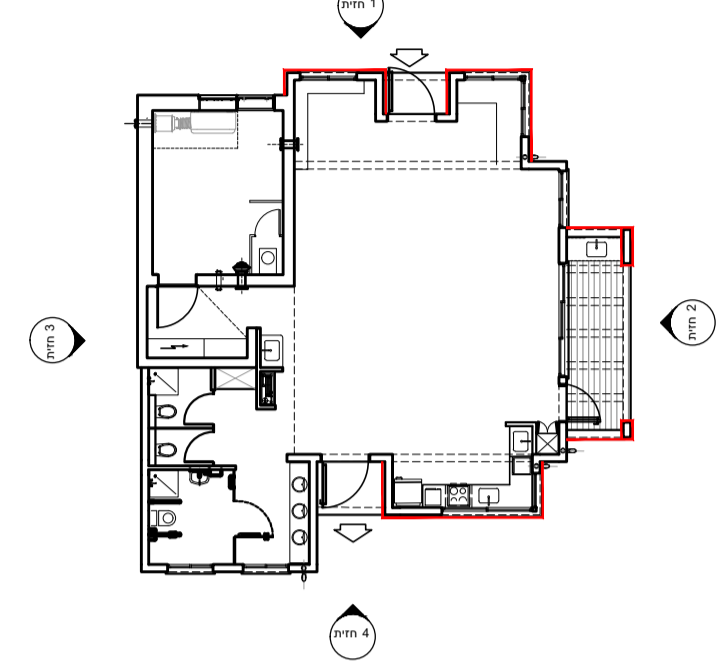

סקמת חיפוי מסוג 1 - חיפוי אבן בגוון לבחירת האדריכל
קנ"מ 1:200

תאריך	תפוצה

חצימה	תאריך	שלב	הצפון

א-6

תוכן תגליון: **חזיתות**

תוכן תגליון: **חזיתות**

המזמין: **מ.א. חוף אשקלון**

מקום: **ברכיה**

פריקט: **גן ילדים**

* המבצע אחראי לבידיקת התכניות והתאמתן במקום. על המבצע לבקר את כל המידות ולהודיע למתכנן לפני הביצוע על כל טעות או אי-התאמה.

* אין לקבוע מידות ע"י מדידה בשרטוטים.

* אין לעשות כל שימוש בתכנית זו או ברעיונות הגלומים בה ללא אישור בכתב מהמתכנן.

תכנון: לידיה מודלבסקי	תחום: אדריכלות
שרטוט: טתוית חממי	תאריך מקור: 26.11.2022
ביקורת: לידיה מודלבסקי	מס' עבודה:
קובץ: -	
שם קובץ:	

אב תכנוני

שלוחת נגב, ד.נ. חוף אשקלון 89100

מל: 08-6891228 פקס: 08-6891228