

- 1 - רשימת זו כפופה להוראות פרק 12 (עבודות מסגרות פלדה) במפרט המיוחד ובמפרט הכללי .-
- 2 - כווני הפתיחה של הדלתות והחלונות יתאימו לתכנית העבודה .-
- 3 - כל פרטי הביצוע , הפרוזן והגוונים יאושרו ע"י האדריכל .-
- 4 - המבצע אחראי לבדיקת המידות והתאמתן במקום .
- על המבצע לבקר את כל המידות ועל כל טעות , או אי התאמה , עליו להודיע כמתכנן לפני בצוע .
- אין לקבוע גדלים ע"י מדידה בשרטוט .-

נגרות

שלב	תאריך
לעיון:	<input type="checkbox"/>
לאשר:	<input type="checkbox"/>
למכרז:	<input type="checkbox"/>
לביצוע:	<input type="checkbox"/>

תאריך עדכון: 6.12.2022	
מחזור:	קנים:
1:50	

שם גליון:	רשימות
חוכך תגליון:	

רמזיין: מ.א. חוף אשקלון	מקום:
באר גנים	
פרויקט: גן ילדים	

תכנון: לידיה מודלבסקי	תחום: אדריכלות
שרטוט: סתית חממי	תאריך מקור:
בישורת: לידיה מודלבסקי	מס' עבודה:
קובץ:	

אב מתכננים
 שנוחת נגב, ד.נ. חוף אשקלון 89100
 טל. 08-6891232 08-פקס. 08-6891228




מקום : פינה רטובה חיצונית

מספר : נ 1

מידות : 150/60
רוחב קיר :




שלב	תאריך
לעיון	
לאשר	
למכרז	
לביצוע	

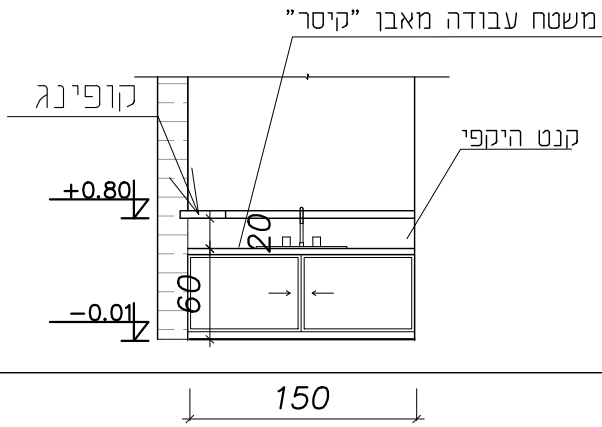

מראה + חתך

±0.00

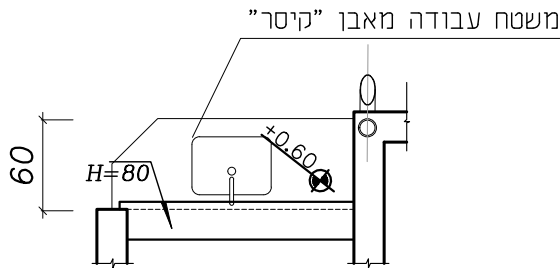

תכנית

תאור
- משטח עבודה מאבן קיסר כולל כיור וקנט היקפי
- ארון תחתון הכולל 2 דלתות.
עשוי מלוח סנדוויץ, בעובי 18 מ"מ מצופה פורמייקה משני צדדים.

פירוזל
צירים קפיצים תוצרת "HETTICH" או ש.ע.,
ידיעות מתכת לדלתות

גמר
משטח שיש אבן קיסר בגוון לפי בחירת האדריכל
בפנים - פורמיקה לבנה פנים בכל חלקי הארון,
חוץ - פורמיקה לפי בחירת האדריכל.
ידיעות מתכת לאישור האדריכל.
קנט PVC דמוי סנדוויץ

זגוג

הערות

ראה גיליון מס' 1-א

1

כמות

הערות:
 1 - רשימת זו כפופה להוראות פרק 12 (עבודות מסגרות פלדה) במפרט המיוחד ובמפרט הכללי .
 2 - כונוי הפתיחה של הדלתות והתכונות יתאימו לתכנית העבודה .
 3 - כל פרטי הביצוע , הפחזול והמונים יאשרו ע"י האדריכל .
 4 - המבצע אחראי לבידיקות המיידיות והתאמתן במקום .
 על המבצע לבקור את כל המידות ועל כל טעות , או אי התאמה , עליו להודיע למתכנן לפני ביצוע .
 אין לקבוע גדלים ע"י מדידה בשטח .

תאריך עדכון: 6.12.2022	מחזור הערה
1:50	גומי
רשימות	





מס' גליון:	תוכן הגליון:
מחזור:	רשימות

תמומין: מ.א. חוף אשקלון	תחום: אדריכלות
מקום: באר גנים	תאריך מקור:
פרויקט: גן ילדים	מס' עבודה:
	קובץ:

תכנון: לידיה מודלבסקי	שרטוט: סטנית חממי
ביקורת: לידיה מודלבסקי	מס' עבודה:
קובץ:	

א.ב.ת.כ.נ.פ.י.ם
 שלוחת נגב, ד.ג. חוף אשקלון 89100
 טל. 08-6891228 פקס. 08-6891232

הערות
 1 - רשימת זו כפופה להוראות פרק 12 (עבודות מסגרות פלדה) במפרט המיוחד ובמפרט הכללי .
 2 - כווני הפתיחה של הדלתות והחלונות יתאימו לתכניות העבודה .
 3 - כל פרטי הביצוע , הפרוזק והגוונים יאשרו ע"י האדריכל .
 4 - המבצע אחראי לבדיקת המידות והתאמתן במקום .
 על המבצע לבקר את כל המידות ועל כל טעות , או אי התאמה , עליו להודיע למתכנן לפני ביצוע .
 אין לקבוע גדלים ע"י מדידה בשרטוט .

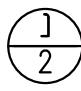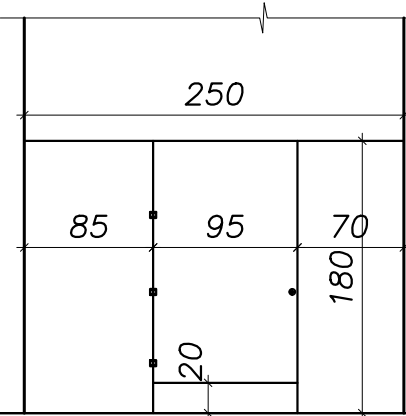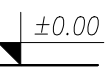
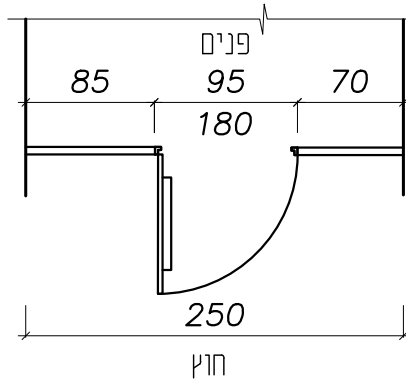
<table border="1"> <tr> <td>שלב</td> <td>תאריך</td> </tr> <tr> <td>לעיון</td> <td></td> </tr> <tr> <td>לאשר</td> <td></td> </tr> <tr> <td>למכרז</td> <td></td> </tr> <tr> <td>לביצוע</td> <td></td> </tr> </table>	שלב	תאריך	לעיון		לאשר		למכרז		לביצוע		מקום : שרותים נכים מידות : עובי קיר :	מספר : 1909 
שלב	תאריך											
לעיון												
לאשר												
למכרז												
לביצוע												
		מראה + חתך 										
		תכנית										
	מערכת מחיצות "טרספה" של חברת "מנל" או ש"ע לפי תקן הווק לגני ילדים	תאור										
	לפי מפרט היצרן	פרזול										
	גוון לבחירת האדריכל	גמר										
	זגוג	זגוג										
	בכל הדלתות יש להתקין לאורך המשקוף האנכי (בצד הצירים) ובין הכנף למשקוף רצועת גומי שתכסה את המרווח ותמנע אפשרות לתפישת האצבעות.	הערות										
	ראה גיליון מס' א-1	ראה גיליון מס'										
	כיוון פתיחה לפי תכנית	כמות 1										

תאריך עדכון: 6.12.2022 מהדורה: 1:50 קרי:	 רשימות תוכן גליון:	רמזים: מ.א. חוף אשקלון מקום: באר גנים פריקט: גן ילדים	תכנון: לידיה מודלבסקי שרטוט: סתית חממי ביקורת: לידיה מודלבסקי ארובץ:	אגב מתכננים שלוחת נגב, ד.נ. חוף אשקלון 89100 טל. 08-6891232 פקס. 08-6891228	 מתכננים
--	--	---	---	---	--

- 1 - רשימת זו כפופה להוראות פרק 12 (עבודות מסגרות פלדה) במפרט המיוחד ובמפרט הכללי .-
- 2 - כווני הפתיחה של הדלתות והחלונות יתאימו לתכנית העבודה .-
- 3 - כל פרטי הביצוע , הפרוזול והאווניס יאשרו ע"י האדריכל .-
- 4 - המבצע אחראי לבידוק המידות והתאמתן במקום .
- 5 - אין לקבוע מידות/תצורה/בנייה אחרת/שינויים ועל כל טעות , או אי התאמה , עליו להודיע למתכנן לפני ביצוע .

מספר :	מקום : שרותים
מידות :	מדידות :
עובי קיר :	עובי קיר :

שלב	תאריך
לעיון	
לאשר	
למכרז	
לביצוע	

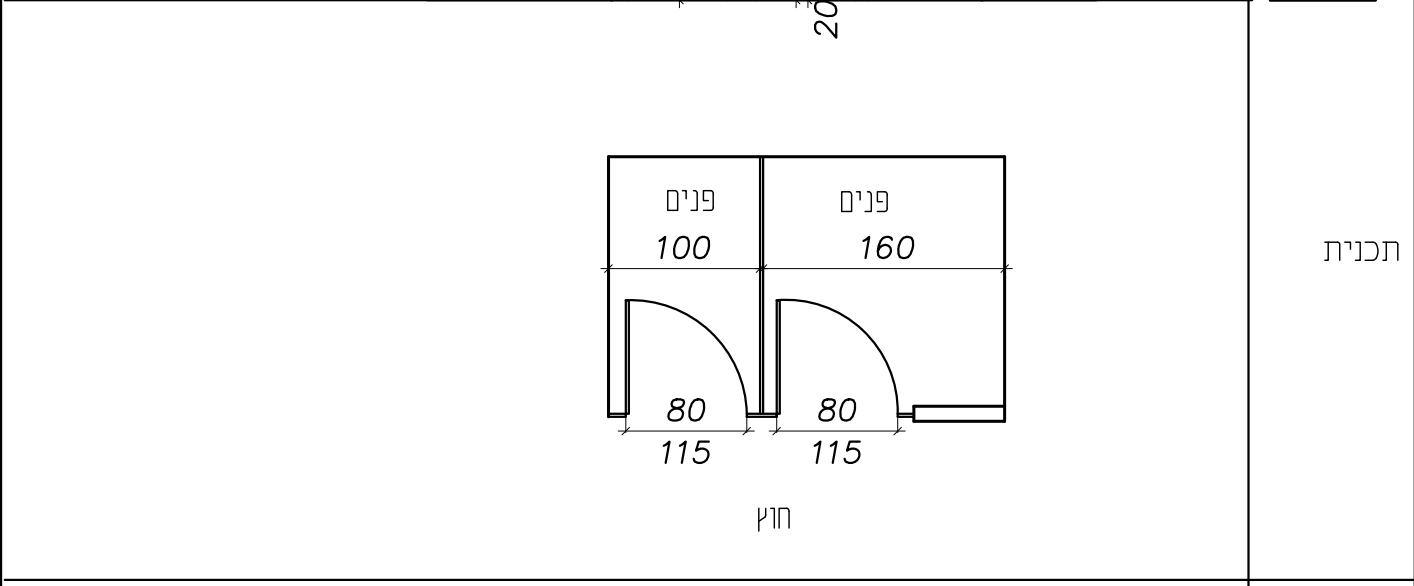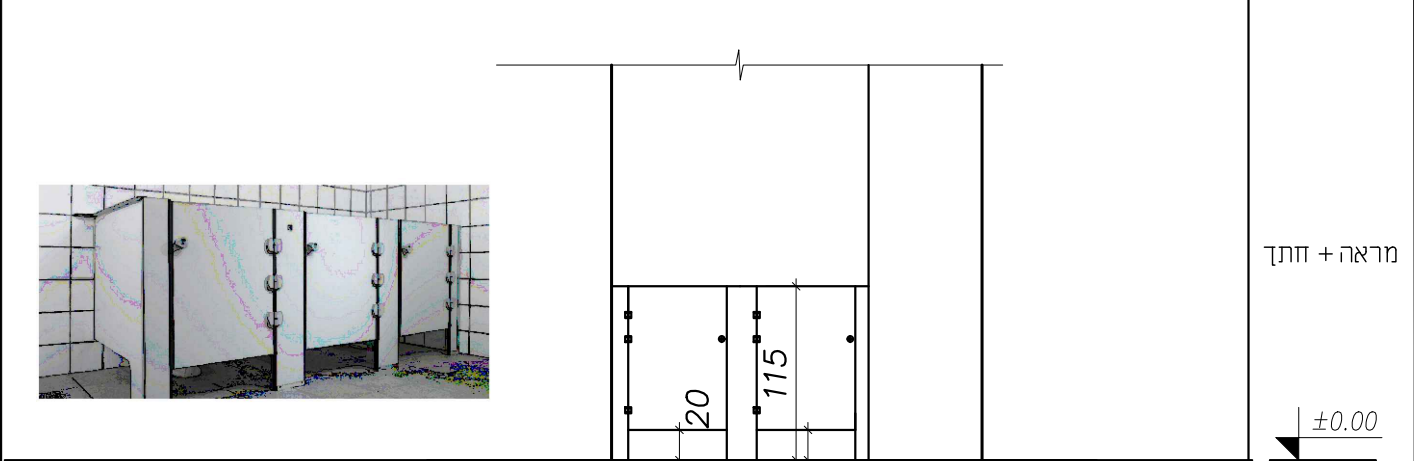

תאור

מערכת מחיצות "טרספה" של חברת "מנל" וש"ע לפי תקן הווק לגני ילדים

פרזול

לפי מפרט היצרן סגירת דלתות באמצעות מגנטים מיוחדים (ללא נעילה)

גמר

גוון לבחירת האדריכל

זגוג


בכל הדלתות יש להתקין לאורך המשקוף האנכי (בצד הצירים) ובין הכנף למשקוף רצועת גומי שתכסה את המרווח ותמנע אפשרות לתפישת האצבעות.

ראה גיליון מס' א-1

כמות 1 העמדה וכיוון פתיחה לפי תכנית


<p>תאריך עדכון: 6.12.2022</p> <p>מחזור: 1:50</p>	<p>המוציא לאור: מ.א. חוף אשקלון</p> <p>מקום: באר גנים</p> <p>פרויקט: גן ילדים</p>	<p>תכנון: לידיה מודלבסקי</p> <p>שרטוט: סתיית חממי</p> <p>ביקורת: לידיה מודלבסקי</p>	<p>מאת: מתכנני</p> <p>שלוות נגב, ד.נ. חוף אשקלון 89100</p> <p>טל. 08-6891232 פקס. 08-6891228</p>
--	---	---	--

הערות:
 1 - רשימת זו כפופה להוראות פרק 12 (עבודות מסגרות פלדה) במפרט המיוחד ובמפרט הכללי .
 2 - כוונת הפתיחה של הלחות והחלונות יתאימו לתכנית העבודה .
 3 - כל פרטי הביצוע , הפרוזל והגומים יאושרו ע"י האדריכל .
 4 - המבצע אחראי לבדיקת המיידות המתאמת במקום .
 על המבצע לבקור את כל המיידות ועל כל טעות , או אי התאמה , עכיו להודיע למתכנן לפני ביצוע .
 אין לקבוע גדלים ע"י מדידה בשרטוט .

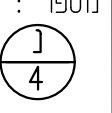


מספר :
 מקום : משטח רחיצה בשירותים
 מידות : 270/50/60
 רוחב קיר :

שלב	תאריך
לעיון:	
לאישור:	
למכרז:	
לביצוע:	

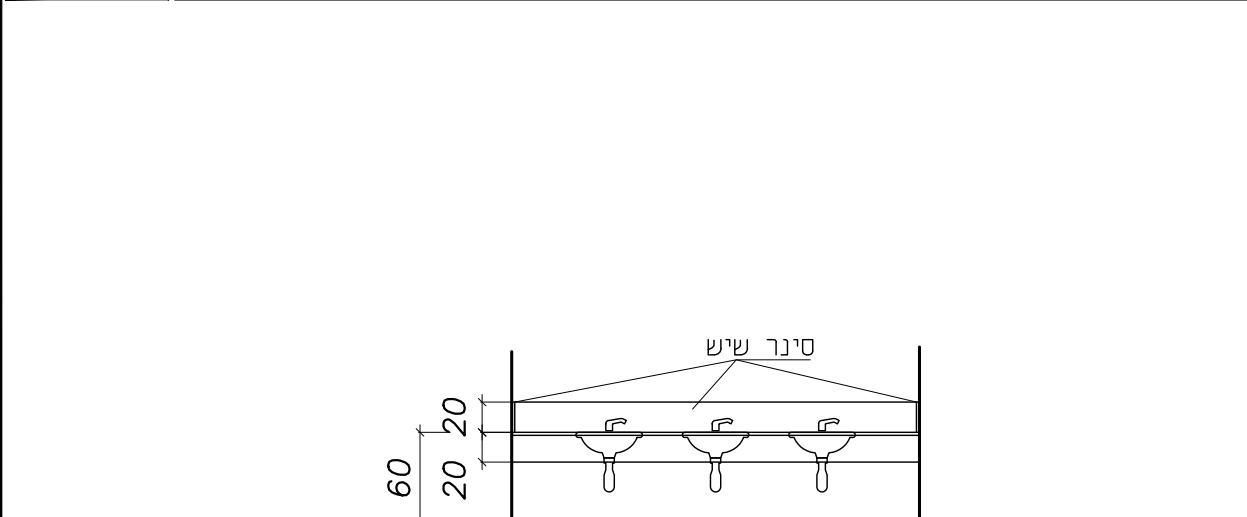

מראה + חתך
 00.00

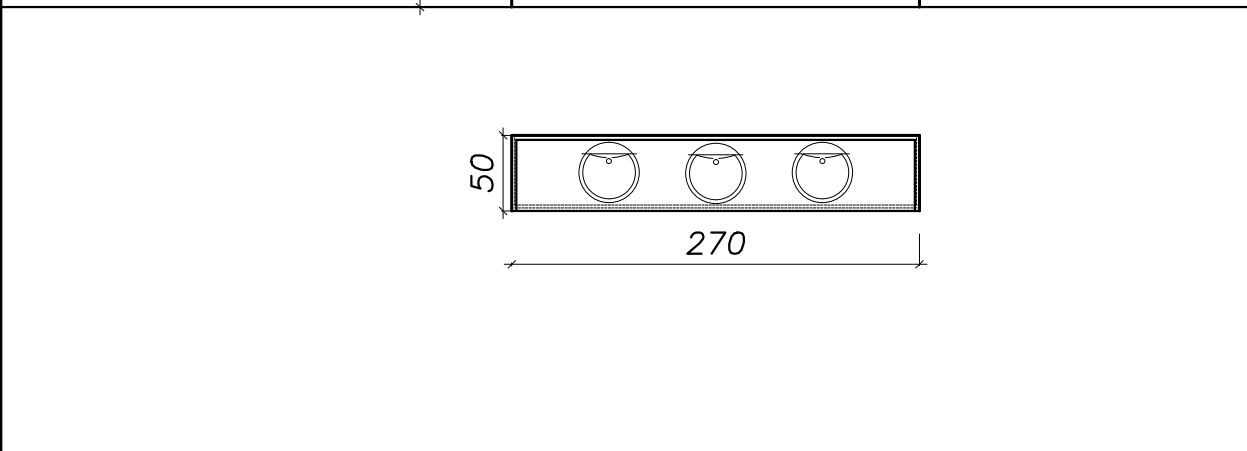

תכנית

תאור
 קדמי משטח שיש מאבן קיסר" כולל שלושה כיורים אינטגרלים קנט היקפי וסינר

פירזול

גמר
 גוונים יקבעו ע"י האדריכל

זגוג

הערות

ראה גיליון מס' א - 1

כמות 1

תאריך עדכון: 6.12.2022	מהדורה
1:50	קנין:


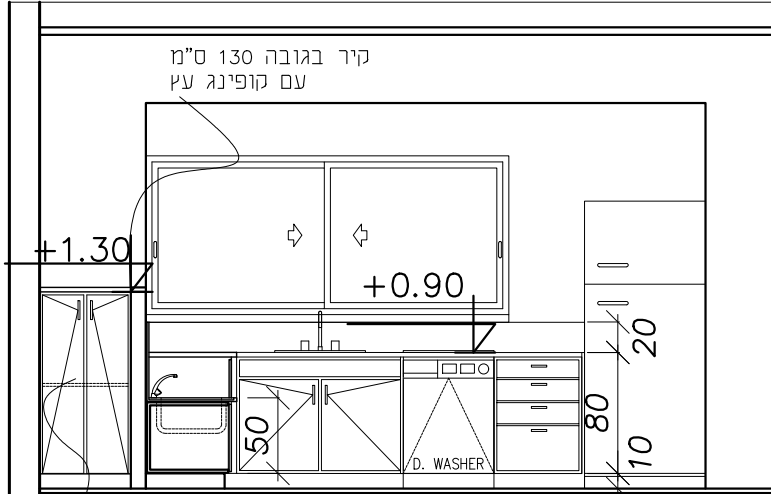
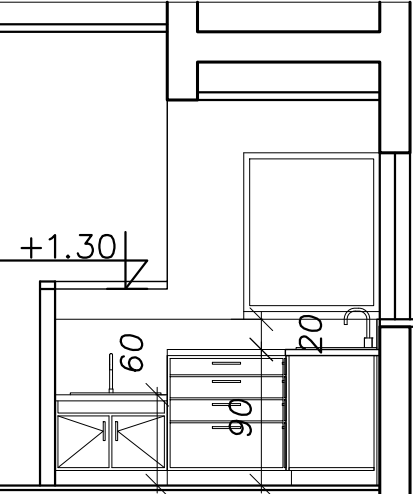
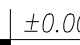
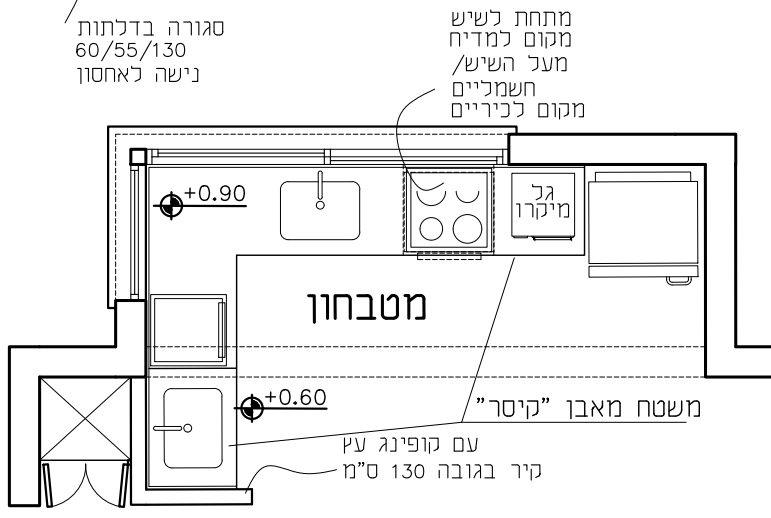
רשימות
 תוכן העניין

מס' גיזין:	מס' גיזין:
מס' גיזין:	מס' גיזין:
מס' גיזין:	מס' גיזין:

תכנון: לידיה מודלבסקי	תחום: אדריכלות
שרטוט: סתית חממי	תאריך מקור:
ביקורת: לידיה מודלבסקי	מס' עבודה:
קובץ:	

א.ב.ת.כ.נ.י.ם
 שלוחת נגב, ד.נ. חוף אשקלון 89100
 טל. 08-6891232 פקס. 08-6891228

הערות:
 1 - רשימת זו כפופה להוראות פרק 12 (עבודות מסגרות פלדה) במפרט המיוחד ובמפרט הכללי.
 2 - כונוי הפתיחה של הדלתות והחלונות יתאמו לתכנית העבודה.
 3 - כל פרטי הביצוע, הפרוזול והמונים יאושרו ע"י האדריכל.
 4 - הסבצ אחראי לבידוק המידות והתאמתן במקום.
 על המבצע לבקש את כל המידות ועל כל טעות, או אי התאמה, עליו להודיע למתכנן לפני ביצוע.
 אין לקבוע גדלים ע"י מדידה בשרטוט.

<table border="1"> <tr> <td>שלב</td> <td>תאריך</td> </tr> <tr> <td>לעיון:</td> <td></td> </tr> <tr> <td>לאישור:</td> <td></td> </tr> <tr> <td>למכרז:</td> <td></td> </tr> <tr> <td>לביצוע:</td> <td></td> </tr> </table>	שלב	תאריך	לעיון:		לאישור:		למכרז:		לביצוע:		מקום : מטבחון מידות : 240/60 רוחב קיר :	מספר : 
שלב	תאריך											
לעיון:												
לאישור:												
למכרז:												
לביצוע:												
		מראה 										
	תכנית מתחת לשיש מקום למדיח מעל השיש/ חשמליים מקום לכיריים											
תאור ארונות מטבח עשויים מלוח סנדוויץ' בעובי 18 מ"מ מצופה פורמיקה משני צדדים: - משטח עבודה מאבן "קיסר" כולל כיור וקנט היקפי - ארונות תחתוניים כוללים מגרות, דלתות ומדפים מחלקים												
פירוול צירים קפיצים, מסילות למגירות תוצרת "HETTICH" או ש.ע., ידיות מתכת למגירות ולדלתות												
גמר משטח שיש אבן "קייסר" בגוון לפי בחירת האדריכל בפנים - פורמיקה לבנה פנים בכל חלקי הארון, חוץ - פורמיקה לפי בחירת האדריכל. ידיות מתכת לאישור האדריכל.												
הערות												
ראה גיליון מס' א-1												
כמות 1												

תאריך עדכון: 6.12.2022 מהדורה: 1:50 קנין:	תוכן העניין רשימות	תמונה: מ.א. חוף אשקלון מקום: באר גנים פרויקט: גן ילדים	תכנון: לידיה מודלבסקי שרטוט: סתית חממי תאריך מקור: מסי עבודה: ביאורת: לידיה מודלבסקי קובץ:	אגב מתכנני שלוחת נגב, ד.ג. חוף אשקלון 89100 טל. 08-6891228 פקס. 08-6891232 
---	-----------------------	--	--	---


הערות:
 1 - רשימת זו כפופה להוראות פרק 12 (עבודות מסגרות פלדה) במפרט המיוחד ובמפרט הכללי .
 2 - כונוי הפתיחה של הדלתות והחלונות יתאימו לתכנית העבודה .
 3 - כל פטי הביצוע , הפרוזל והמונים יאשרו ע"י האדריכל .
 4 - המבצע אחראי לבדיקת המידות והתאמתן במקום .
 על המבצע לבקור את כל המידות ועל כל טעות , או אי התאמה , עליו להודיע למתכנן לפני ביצוע .
 אין לקבוע גדלים ע"י מדידה בשטח .

מספר : $\frac{6}{1}$		מקום : פינה רטובה פנימית											
מידות : 85\60		רוחב קיר :											
<table border="1"> <tr><td>שלב</td><td>תאריך</td></tr> <tr><td>לעיון</td><td></td></tr> <tr><td>לאישור</td><td></td></tr> <tr><td>למכרז</td><td></td></tr> <tr><td>לביצוע</td><td></td></tr> </table>	שלב	תאריך	לעיון		לאישור		למכרז		לביצוע				
שלב	תאריך												
לעיון													
לאישור													
למכרז													
לביצוע													
מראה + חתך		±0.00											
תכנית													
תאור		- משטח עבודה מאבן "קיסר" כולל כיור וקנט היקפי - ארון תחתון הכולל 2 דלתות. עשוי מלוח סנדוויץ, בעובי 18 מ"מ מצופה פורמייקה משני צדדים.											
פירוזן		צירים קפיצים תוצרת "HETTICH" או ש.ע., ידיעות מתכת לדלתות											
גמר		משטח שיש אבן "קיסר" בגוון לפי בחירת האדריכל עם פינה מעוגלת בפנים - פורמיקה לבנה פנים בכל חלקי הארון, חוץ - פורמיקה לפי בחירת האדריכל. ידיעות מתכת לאישור האדריכל. קנט PVC דמוי סנדוויץ											
זגוג		----											
הערות													
ראה גיליון מס'		א-1											
כמות		1											

תאריך עדכון: 6.12.2022	מהדורה 1:50	רשימות	תחום: מ.א. חוף אשקלון מקום: באר גנים פרויקט: גן ילדים	תכנון: לידיה מודלבסקי שרטוט: סותית חממי ביקורת: לידיה מודלבסקי קובץ:	אגב מתכננים שלוחת נגב, ד.1. חוף אשקלון 89100 טל. 08-6891232 פקס. 08-6891228	
----------------------------------	-----------------------	--------	--	--	---	--

שלב	תאריך
לעיון	
לאשר	
למכרז	
לביצוע	

הערה כללית: תכנון, אבזור ופירוט ממ"מ - ראה גיליון א-7

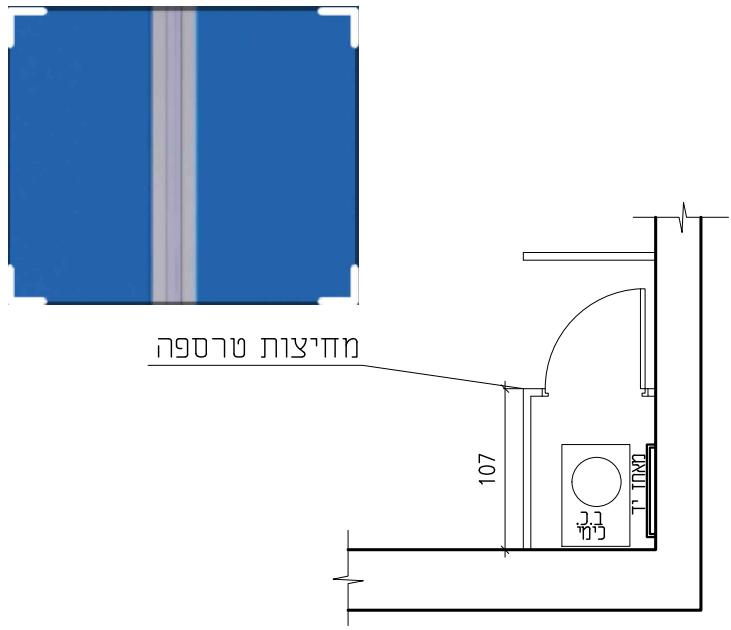

מראה + חזת

תכנית

מערכת מחיצות "טרספה" של חברת "מנל" או ש"ע דגמים סטנדרטיים (מדגם MA), גובה מחיצות הפרדה 115 ס"מ (כולל הגבה מהרצפה) לפי תקן הנדרש בגני ילדים, כולל מאחז יד

תאור

לפי מפרט היצרן

פרזול

גון לבחירת האדריכל

גמר

זגוג

בכל הדלתות יש להתקין לאורך המשקוף האנכי (בצד הצירים) ובין הכנף למשקוף רצועת גומי שתכסה את המרווח ותמנע אפשרות לתפישת האצבעות.

הערות

ראה גיליון מס' א-1

כמות

1

1 - רשימת זו כפופה להוראות פרק 12 (עבודות מסגרות פלדה) במפרט המיוחד ובמפרט הכללי .
2 - כונוי הפניה של הדלתות והחלונות יתאימו לתכנית העבודה .
3 - כל פטי הביצוע , הפרזול והגומים יאשרו ע"י האדריכל .
4 - המבצע אחראי לבדיקת המידות והתאמתן במקום .
על המבצע לבקר את כל המידות ועל כל טעות , או אי התאמה , עליו להודיע למתכנן לפני בצוע .
אין לקבוע גדלים ע"י מדידה בשרטוט .

תאריך עדכון:	6.12.2022
מהדורה	1
קניין	1:50





רשימות

שם גיליון:	החומר: מ.א. חוף אשקלון
תוכן הגיליון:	מקום: באר גנים
	פרויקט: גן ילדים

תכנון:	לידיה מודלבסקי
שרטוט:	סתית חממי
תאריך מקור:	
ביקורת:	לידיה מודלבסקי
מס' עבודה:	
קובץ:	

אגב מתכננים
שלוחת נגב, ד.ג. חוף אשקלון 89100
טל. 08-6891232 פקס. 08-6891228

הערות
 1 - רשימת זו כפופה להוראות פרק 12 (עבודות מסגרות פלדה) במפרט המיוחד ובמפרט הכללי .
 2 - כוונת הפניה של הדלתות והתכונות יתאמו לתכניות העבודה .
 3 - כל פרטי הביצוע , הפרוזל והגומנים יאושרו ע"י האדריכל .
 4 - המבצע אחראי לבידוק המידות והתאמתן במקום .
 על המבצע לבקור את כל המידות ועל כל טעות , או אי התאמה , עליו להודיע למתכנן לפני ביצוע .
 אין לקבוע גדלים ע"י מדידה בשטח .

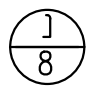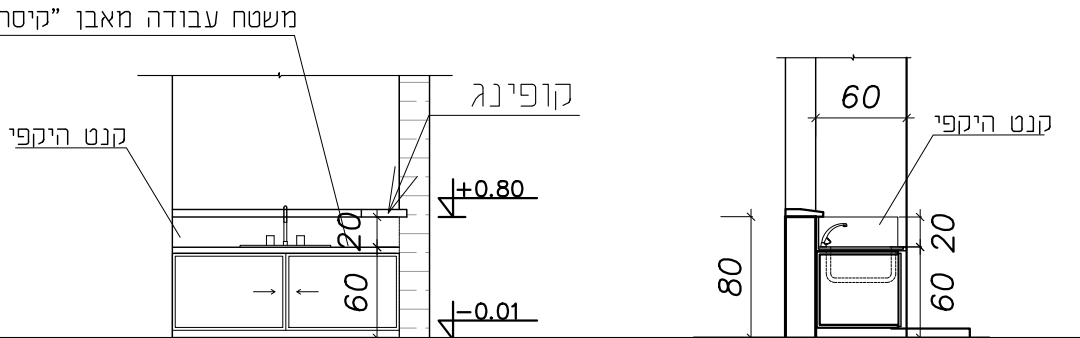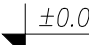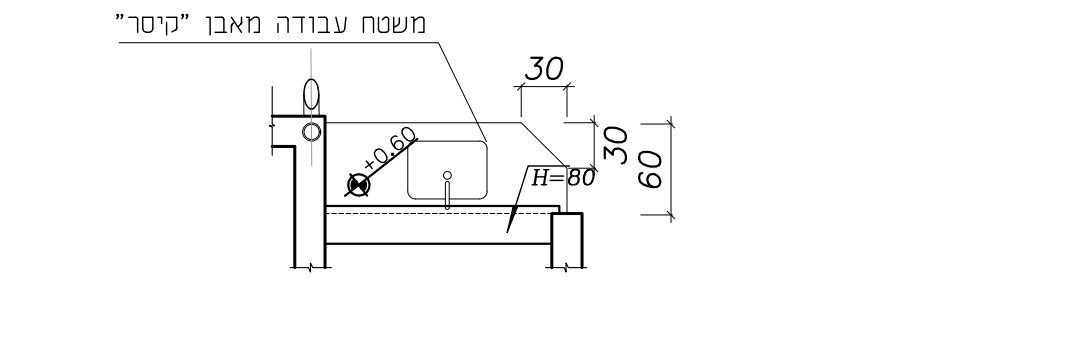
<table border="1"> <tr> <td>תאריך</td> <td>שלב</td> </tr> <tr> <td>לעיון</td> <td>○</td> </tr> <tr> <td>לאישור</td> <td>○</td> </tr> <tr> <td>למכרז</td> <td>○</td> </tr> <tr> <td>לביצוע</td> <td>○</td> </tr> </table>	תאריך	שלב	לעיון	○	לאישור	○	למכרז	○	לביצוע	○	מקום : פינה רטובה חיצונית מידות : 150/60 רוחב קיר :	מספר : 
תאריך	שלב											
לעיון	○											
לאישור	○											
למכרז	○											
לביצוע	○											
		מראה + חתך 										
		תכנית										
	- משטח עבודה מאבן "קיסר" כולל כיור וקנט היקפי - ארון תחתון הכולל 2 דלתות. תוצרת אמבין או ש"ע עשוי מלוח סנדוויץ, בעובי 18 מ"מ מצופה פורמיקה משני צדדים.	תאור										
	צירים קפיצים תוצרת "HETTICH" או ש.ע.. ידיות מתכת לדלתות	פירוט										
	משטח שיש אבן "קיסר" בגוון לפי בחירת האדריכל בפנים - פורמיקה לבנה פנים בכל חלקי הארון. חוץ - פורמיקה לפי בחירת האדריכל. ידיות מתכת לאישור האדריכל. קנט PVC דמוי סנדוויץ	גמר										
	-----	זגוג										
		הערות										
	א-1	ראה גיליון מס'										
	1	כמות										

תאריך עדכון: 6.12.2022	 מהדורה 1:50	מס' גיליון: רשימות	תמונה: מ.א. חוף אשקלון מקום: באר גנים פרויקט: גן ילדים	תחום: אדריכלות תאריך מקור: מס' עבודה: קובץ:	תכנון: לידיה מודלבסקי שרטוט: סתוית חממי ביקורת: לידיה מודלבסקי קובץ:	א.ב.ת.כ.נ.פ.י שלוחת נגב, ד.נ. חוף אשקלון 89100 טל. 08-6891232 פקס. 08-6891228	
----------------------------------	---	------------------------------	--	--	---	---	---

שלב	תאריך
לעיון	
לאישור	
למכרז	
לביצוע	

מספר : מקום : מטבחון

מידות : 240/60 : רוחב קיר :

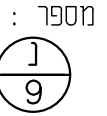


הערות



מראה

±0.00

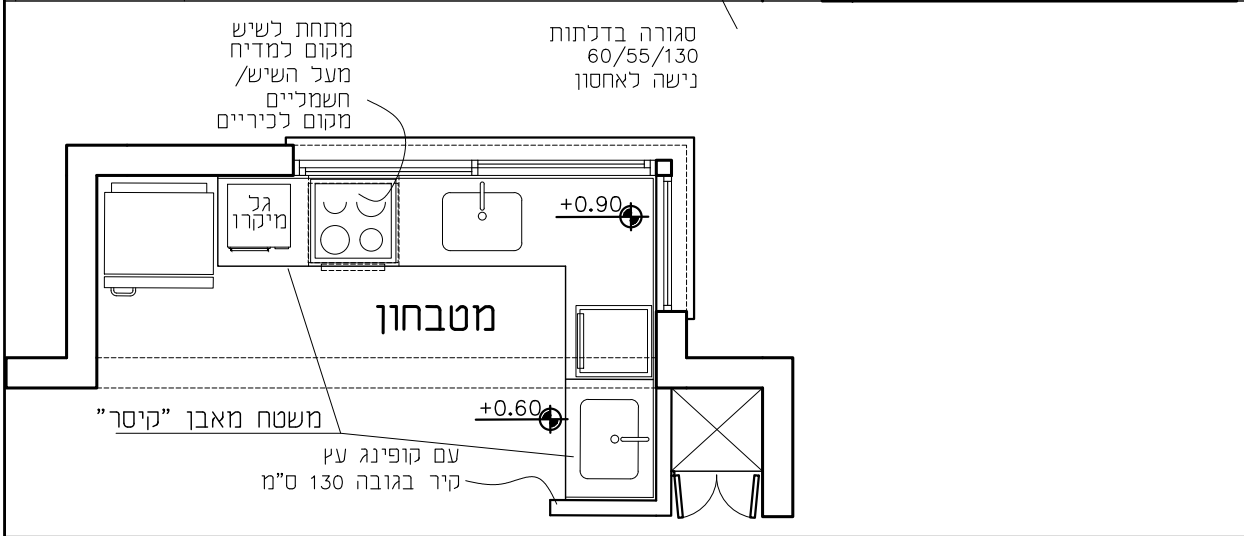

תכנית

תאור
 ארונות מטבח עשויים מלוח סנדוויץ' בעובי 18 מ"מ מצופה פורמייקה משני צדדים:
 - משטח עבודה מאבן "קיסר" כולל כיור וקנט היקפי
 - ארונות תחתונים כוללים מגרות, דלתות ומדפים מחלקים

פירזול
 צירים קפיצים, מסילות למגירות תוצרת "HETTICH" או ש.ע., ידיות מתכת למגירות ולדלתות

גמר
 משטח שיש אבן "קייסר" בגוון לפי בחירת האדריכל בפנים - פורמיקה לבנה פנים בכל חלקי הארון, חוץ - פורמיקה לפי בחירת האדריכל. ידיות מתכת לאישור האדריכל.

הערות

ראה גיליון מס' א-1

כמות 1

1 - רשימת יז' כפופה להוראות פרק 12 (עבודות מסגרות פלדה) במפרט המיוחד ובמפרט הכללי .
 2 - כווני הפתיחה של הדלתות והמזנונות יתאימו לתכנית העבודה .
 3 - כל פרטי הביצוע, הפרזול והגוונים יאושרו ע"י האדריכל .
 4 - המבצע אחראי לבידוק המידות והתאמתן במקום .
 על המבצע לבקש את כל המידות ועל כל טעות, או אי התאמה, עליו להודיע למתכנן לפני ביצוע .
 אין לקבוע גדלים ע"י מדידה בשטח .

תאריך עדכון: 6.12.2022	מחזור
1:50	קנין

רשימות
 תוכן העלון



הזמין: מ.א. חוף אשקלון
 מקום: באר גנים
 פרויקט: גן ילדים

תכנון: לידיה מודלבסקי
 שרטוט: סתית חממי
 תאריך מקור: תאריך מקור:
 ביקורת: לידיה מודלבסקי
 מסי' עבודה:
 קובץ:

א.ב.ת.כ.נ.פ.י.
 שלוחת נגב, ד.נ. חוף אשקלון 89100
 טל. 08-6891232 - פקס. 08-6891228

הערות:
 1 - רשימת זו כפופה להוראות פרק 12 (עבודות מסגרות פלדה) במפרט המיוחד ובמפרט הכללי .
 2 - כווני הפתיחה של הדלתות והחלונות יתאימו לתכניות העבודה .
 3 - כל פרטי הביצוע , הפרזול והגוונים יאושרו ע"י האדריכל .
 4 - המבצע אחראי לבידיקת המיידות והתאמתן במקום .
 על המבצע לבקש את כל המיידות ועל כל טעות , או אי התאמה , עליו להודיע למתכנן לפני ביצוע .
 אין לקבוע גדלים ע"י מדידה בשטח .

מספר :	מקום :	פינה רטובה פנימית
10	מידות :	85\60
	רוחב קיר :	
	שלב :	לעיון
	תאריך :	6.12.2022
	למישר :	
	למכרז :	
	לביצוע :	

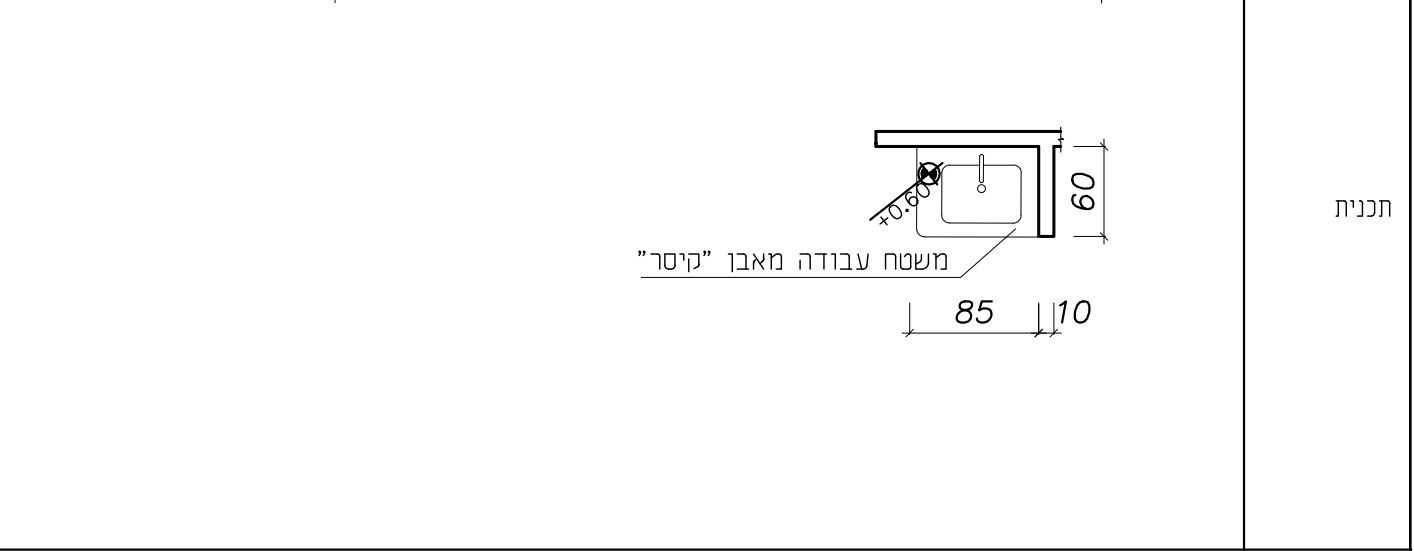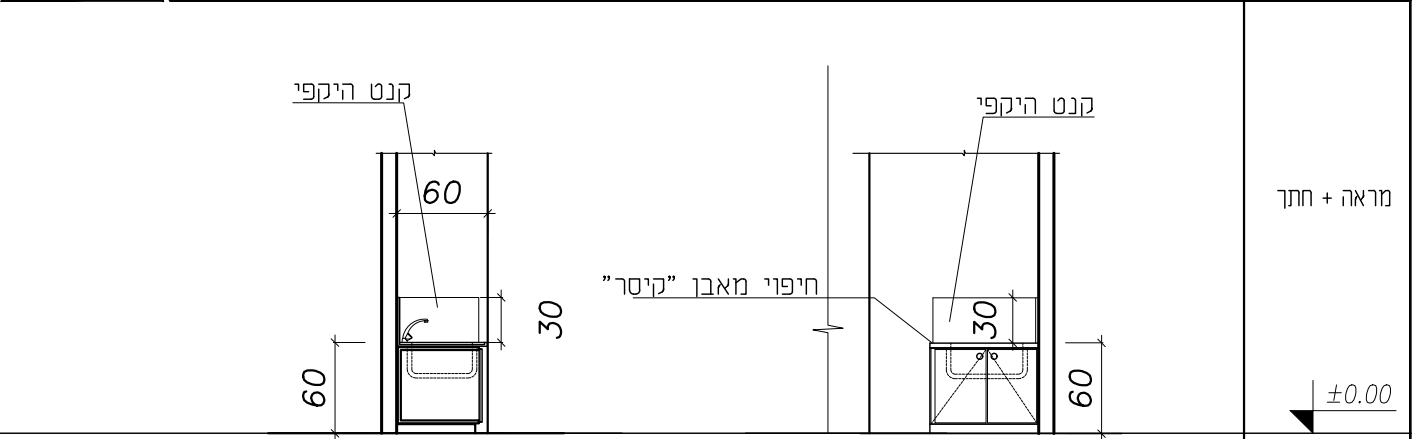

תאור	- משטח עבודה מאבן "קיסר" כולל כיור וקנט היקפי - ארון תחתון הכולל 2 דלתות. עשוי מלוח סנדוויץ, בעובי 18 מ"מ מצופה פורמייקה משני צדדים.
פירזול	צירים קפיצים תוצרת "HETTICH" או ש.ע., ידיעות מתכת לדלתות
גמר	משטח שיש אבן "קיסר" בגוון לפי בחירת האדריכל עם פינה מעוגלת בפנים - פורמיקה לבנה פנים בכל חלקי הארון, חוץ - פורמיקה לפי בחירת האדריכל. ידיעות מתכת לאישור האדריכל. קנט PVC דמוי סנדוויץ
זגוג	----
הערות	
ראה גיליון מס'	א-1
כמות	1

תאריך עדכון: 6.12.2022 מחזור: 1:50	שם נציג: רשימות	רחמי: מ.א. חוף אשקלון מקום: באר גנים פרדיקט: גן ילדים	תחום: אדריכלות תאריך מקור: מס' עבודה: קובץ:	תכנון: לידיה מודלבסקי שרמון: סותית חממי ביגור: לידיה מודלבסקי קובץ:	אלב תתכנני שלוחת נגב, ד.ג. חוף אשקלון 89100 טל. 08-6891232 פקס. 08-6891228	
---	---------------------------	--	---	---	---	--