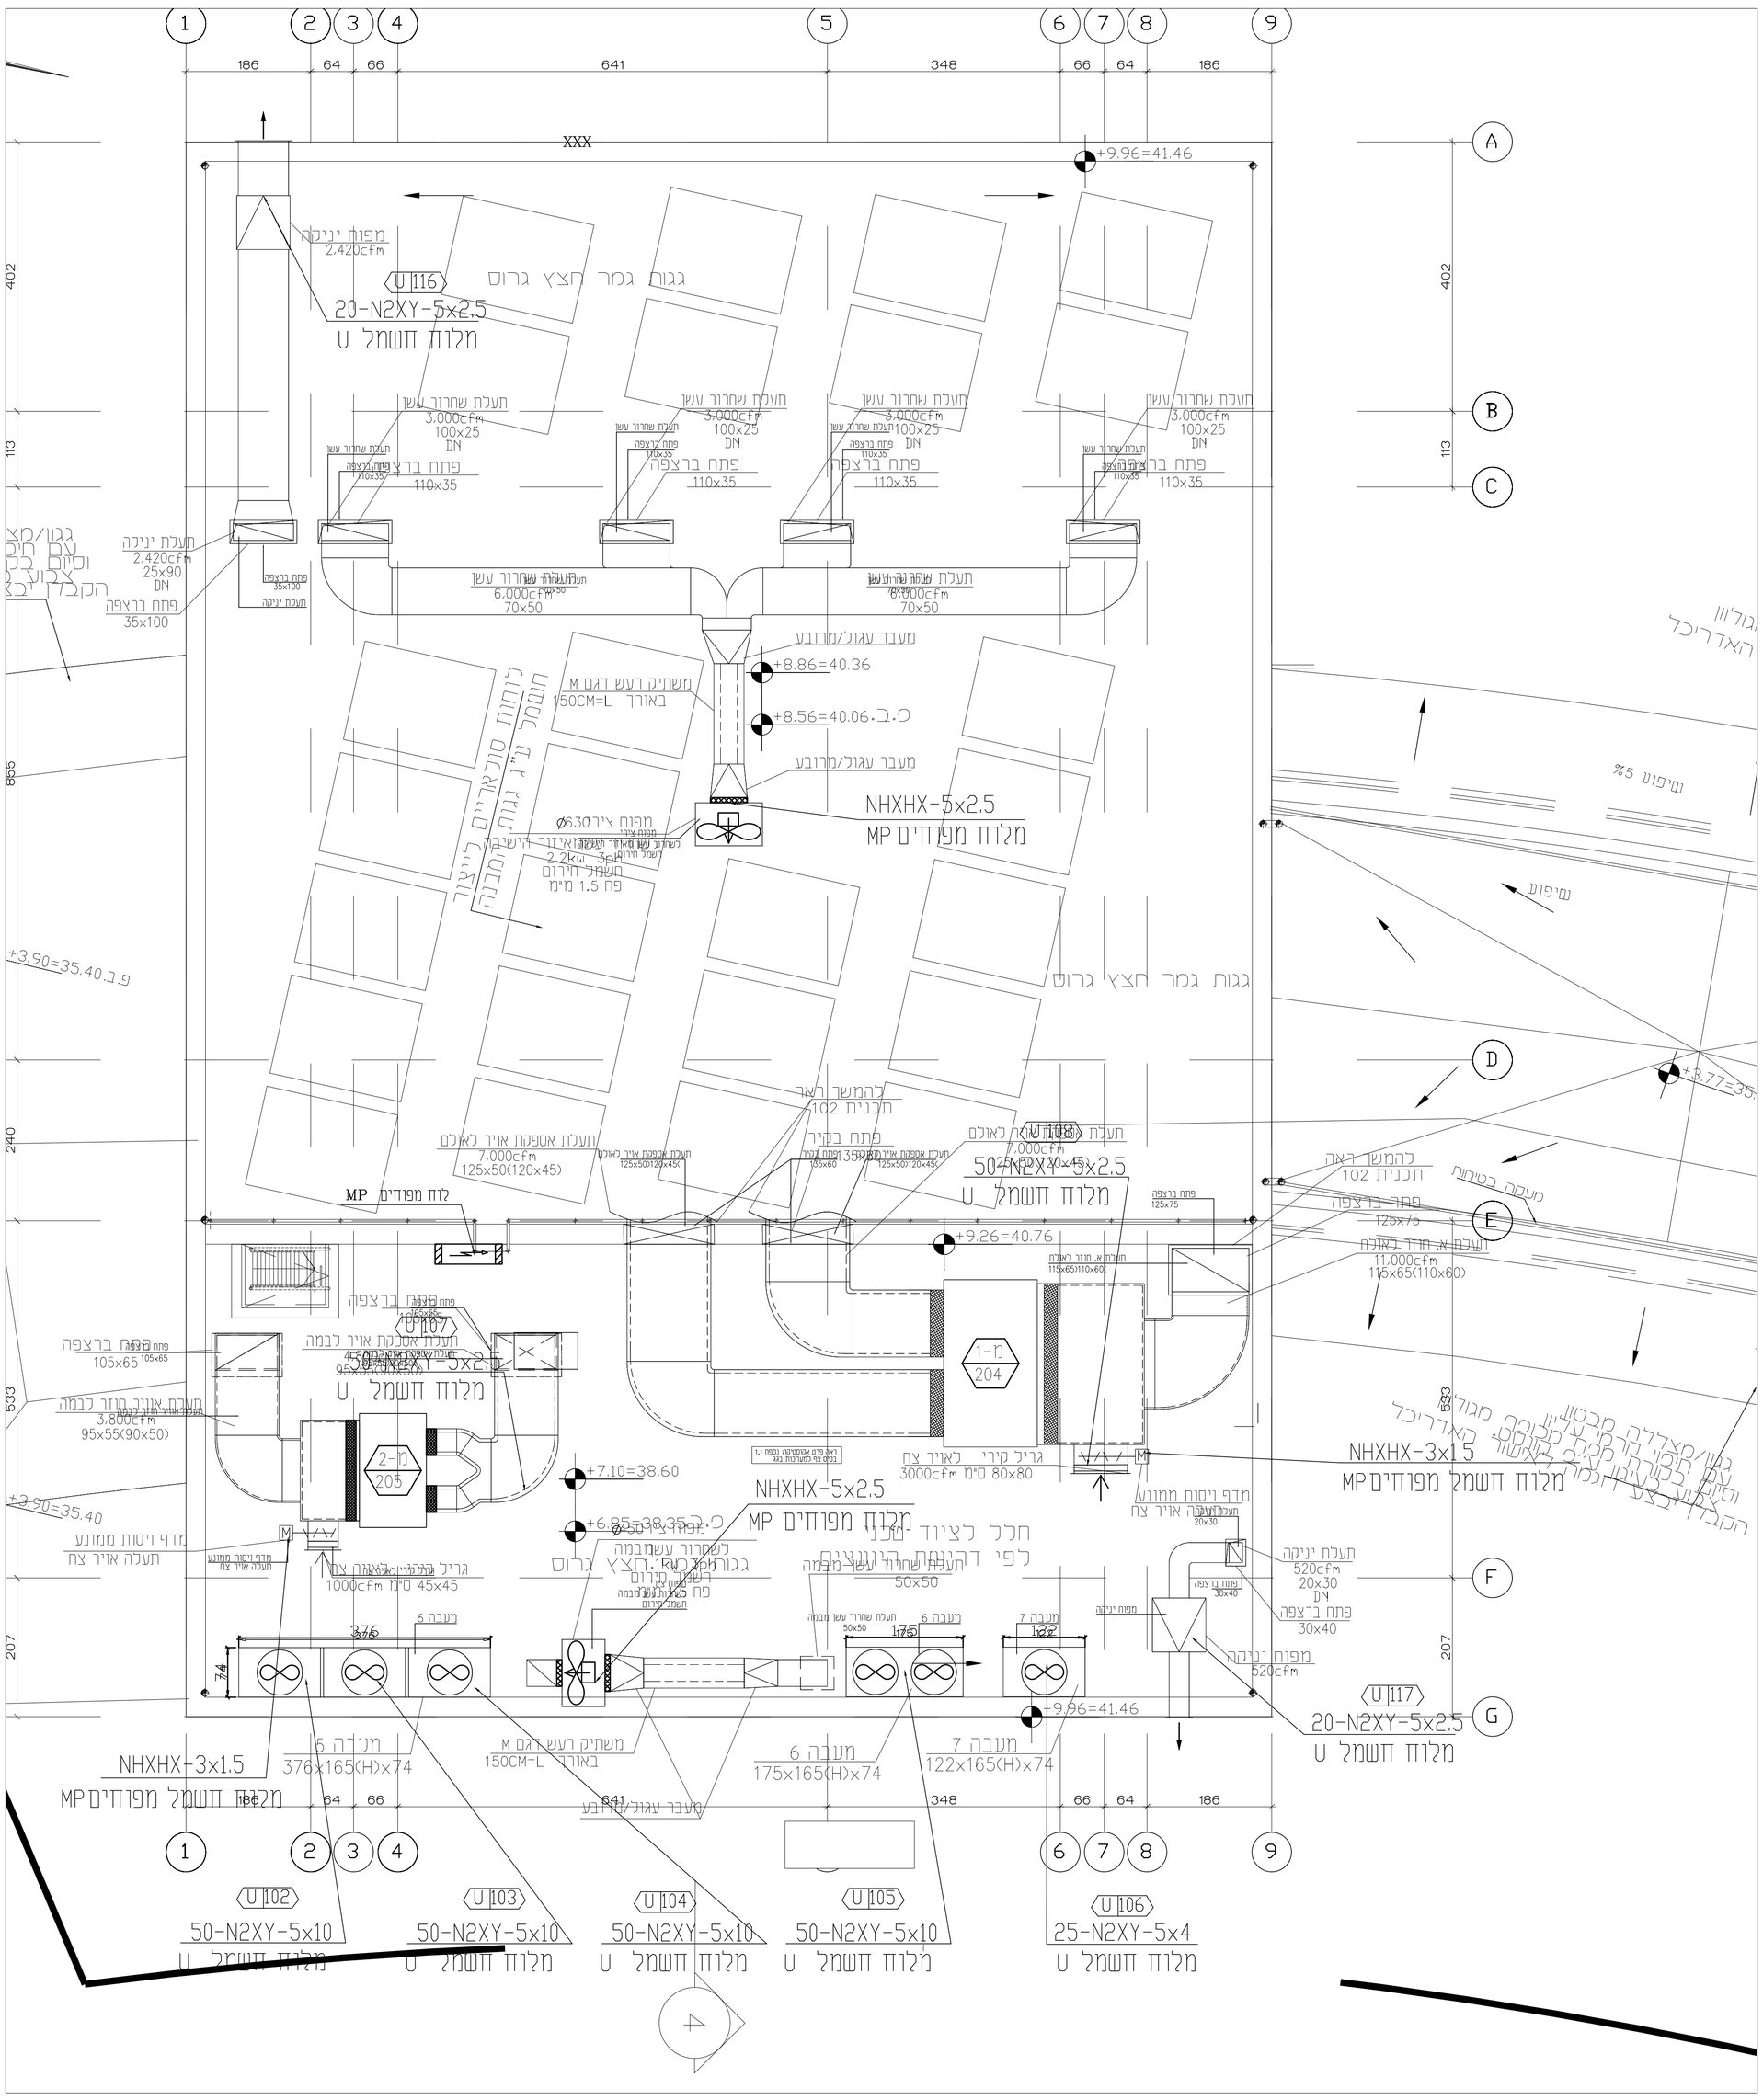

טבלת מזגנים-מתנ"ס באר גנים מבנה ד'

סימון המזגן	דגם המזגן	תפוקת קירור Btu\H	ספיקת אויר CFM	מידות מאייד עומק	מידות מאייד גובה	מידות מאייד אורך	כמות יחידות	זרם חשמל pHxA	דגם המעבה	מעבה: מידות מעבה עומק	מעבה: מידות מעבה גובה	מעבה: מידות מעבה אורך	מעבה: הספק חשמל pH	מעבה: הספק חשמל kWt	כמות יחידות
M-1	RTU40	423,000	14,000	140	255(H)	x254	1	3x12	מעבה 5 PUHY-P#1100 YSKB-A1	376	165(H)	x74	3	39	1
M-2 אופקי	יס"א UNIQUE	170,600	4,800	170	109(H)	x100	1		מעבה 6 PUHY-Px450 YKB-A1	175	165(H)	x74	3	15	1
M-3 נסתר נמוך	CITY MULTI VRF PEFY-P#140 VMAL-E	54,600	1,480	160	25(H)	x74	2	1x3.2	מעבה 7 PUHY-Px300 YKB-A1	122	165(H)	x74	3	9	1
M-10 עילי	CITY MULTI VRF PKFY-P#32 VBM-E	12,300	390	90	30(H)	x25	1	1x0.4							

הזנות 3X32A\3X32A\ 3X40A — הזנה 3X40A — הזנה 3X25A

תפוצה

תאריך																
09.10.18											1					
24.02.19											1					

שינויים

תאריך	שינוי מהות	שם	מהדורה
31.01.19	עדכון מיזוג אוויר		P1
08.11.2021	עדכון לביצוע		0

איתור מפת

מזמין: מועצה אזורית חוף אשקלון

פרוייקט: מתנ"ס באר גנים

חשמל תכנית: גג-בנין ד'

תכנית מספר	180620-G-D	מהדורה	0

לעיון ☐ לאישור ☐ למכרז ☐ לביצוע ☑

שרטט	ליליה	תכנן	אבי	אישר	עפי
נייר גודל	A0	תאריך	26-07-18	מ"קנ	1:50

AVI GAL גל אבי
Electrical Eng. ltd מ"בע חשמל הנדסת
שבע באר 668 ד.ת 1/110 הבורסקאי
tel: 972-08-6238778
email: office@avi-gal.com