

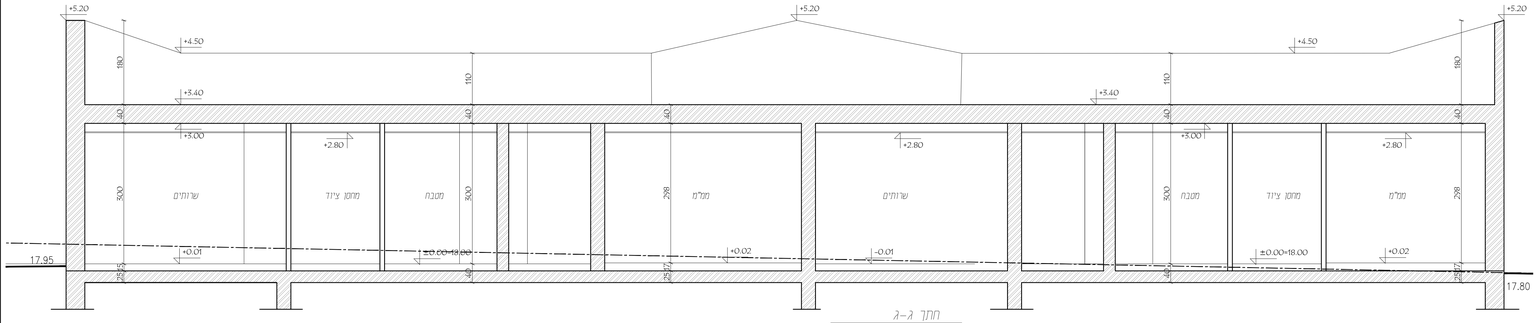



חתך ג–ג

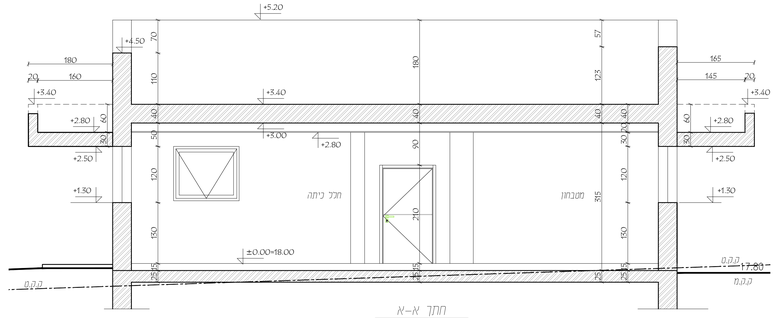

חתך א–א

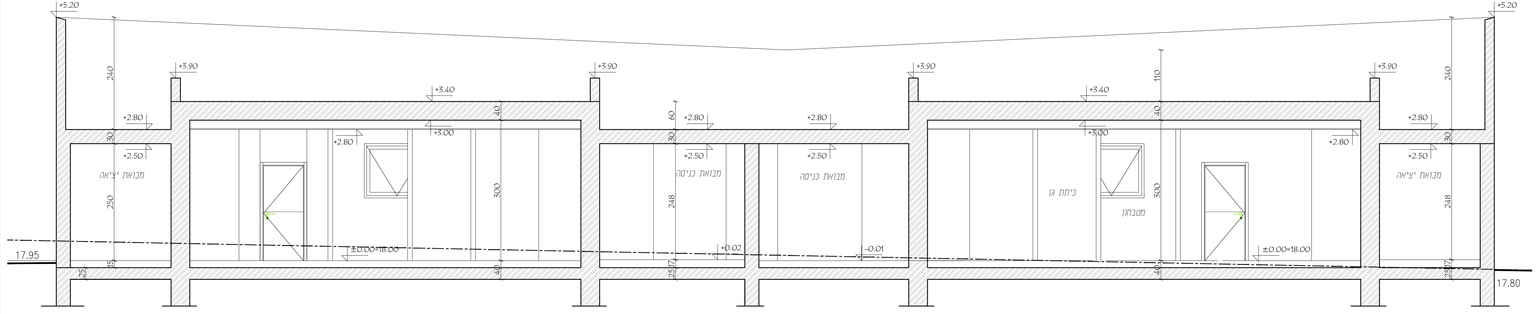

חתך ד–ד

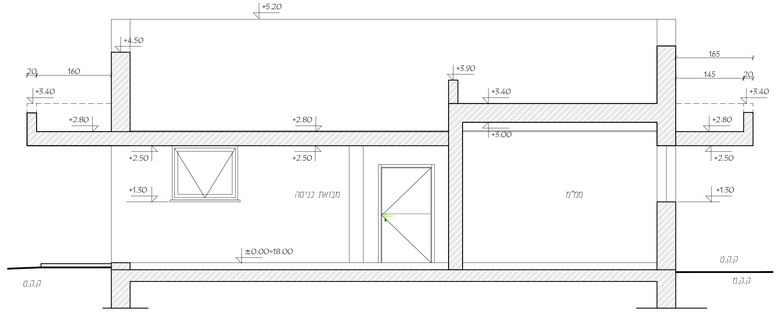

חתך ב–ב

מיטל הלוי
אדריכלות ועיצוב פנים
052-6204598
meitalhalevi.arc@gmail.com

	שם	תאריך
המזמין		
מתכנן/ים		
קונסטרוקטור		
יועצ/ת		
מים וביוב		
מיזוג		
חשמל		
אקוסטיקה		
נגישות		
תאורה		

תאריך	מס'	מהות השינוי/עדכון

שלב	בביצוע	מכרז	לביצוע

גן ילדים ממוגן כרמיה

שם תוכנית: **חתכים**

תאריך:	קנ"מ
07.02.26	1:50

שם תוכנית: H-carmiia 02.02.26

מס' גיליון: 6

* כל הנ"ל תכנית האדריכלית והקונסטרוקטיבית
המבוצע אחראי לבדיקת תכניות ולהלאמתן למשנה
על המבוצע לבטל את כל הסתירות העל כך בעת
אי אי התאמה ע"ג התכנ"ם למתכנן.
אין לבצוע גדרים ע"י מידה בשרטוט.
כל הכניות שמידות מתקנים יש
לרעות , ביצות או להשתמש בתכנית הבריתות
ואתחום בה. ללא אישור מפורש