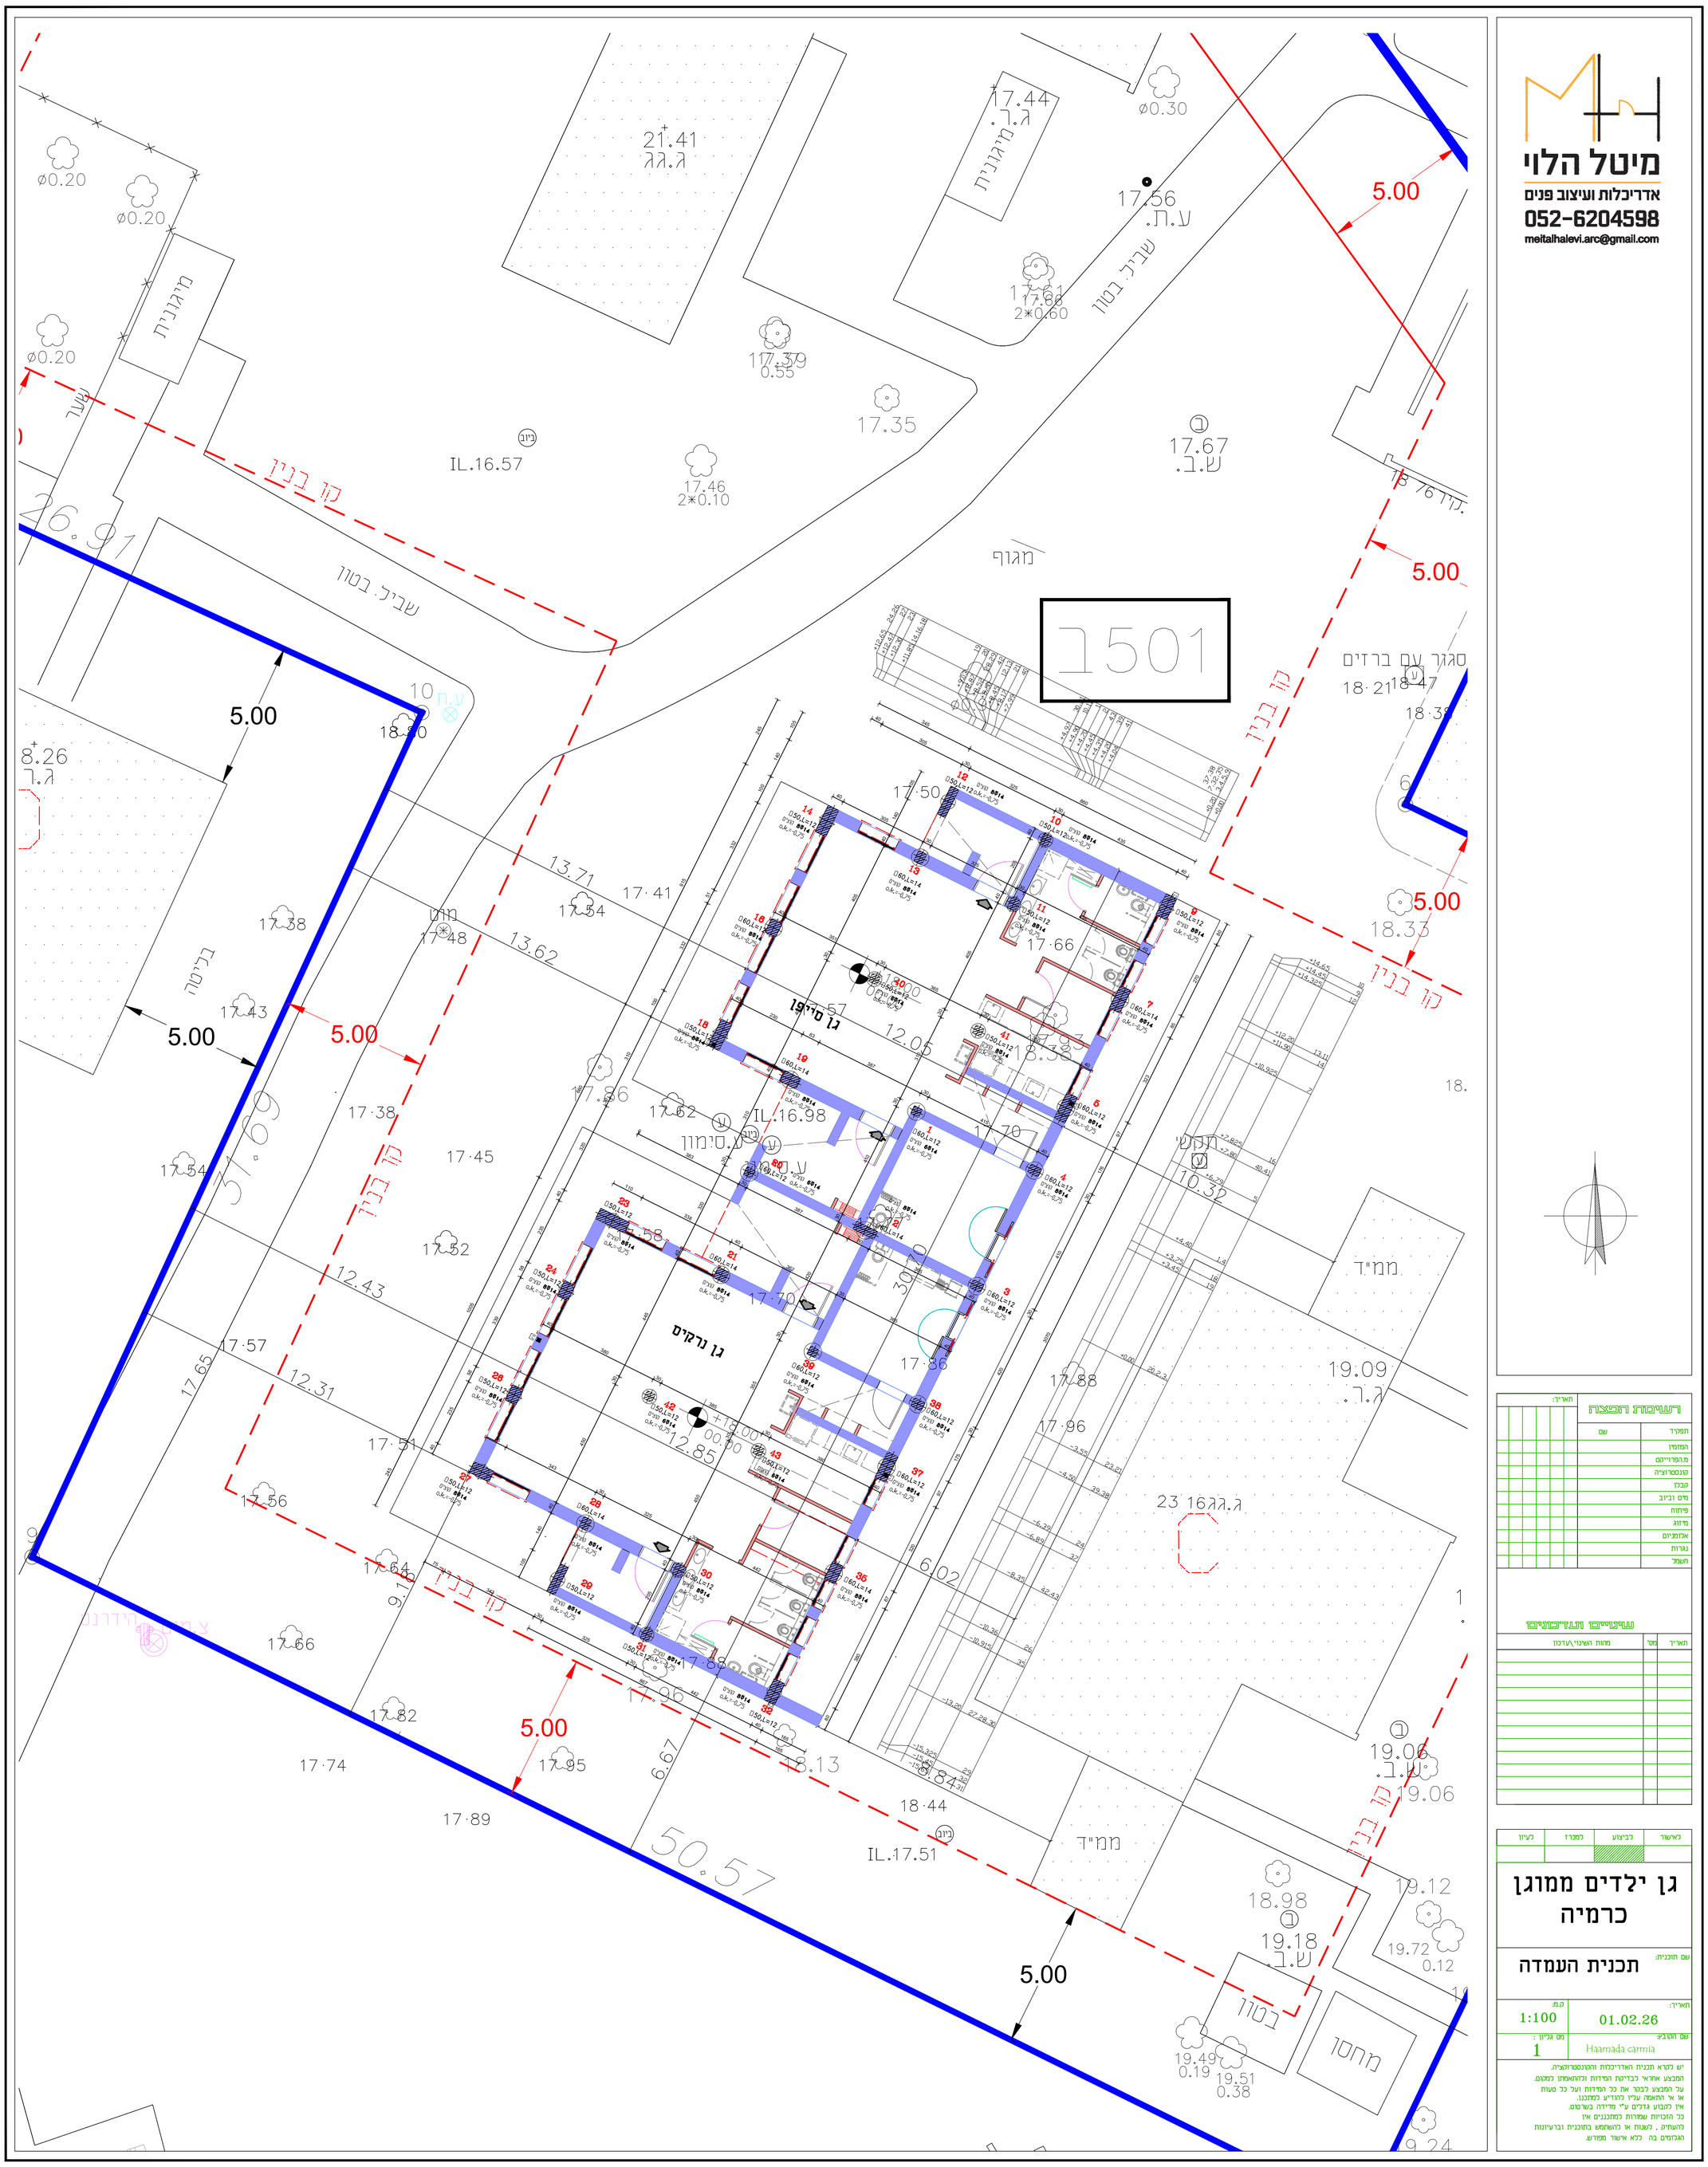


מיטל הלוי
אדריכלות ועיצוב פנים
052-6204598
meitalhalevi.arc@gmail.com

רשימת הנצה

תפקיד	שם
המזמין	
מהפרוייקט	
קונסטרוקציה	
קבלן	
מים וביוב	
פיתוח	
מיזוג	
אוזמניום	
נגרות	
חשמל	

שינויים ועדכונים

תאריך	מס'	מהות השינוי/עדכון

לאישור	לביצוע	למכרז	לעיון

גן ילדים ממוגן כרמיה

שם תוכנית: **תכנית העמדה**

תאריך:	קנ"מ:
01.02.26	1:100
שם הקובץ:	מס גיליון:
Haamada carmia	1

יש לקרא תכנית האדריכלות והקונסטרוקציה.
המבצע אחראי לבדיקת המידות ולהתאמתן למקום.
על המבצע לבקר את כל המידות ועל כל סטיות
או אי התאמה עליו להודיע למתכנן.
אין למבצע גזירים ע"י מדידה בשרטוט.
כל הזכויות שמורות למתכננים אין
להעתיק , לשנות או להשתמש בתוכנית וברעיונות
הגלומים בה ללא אישור מפורש.