
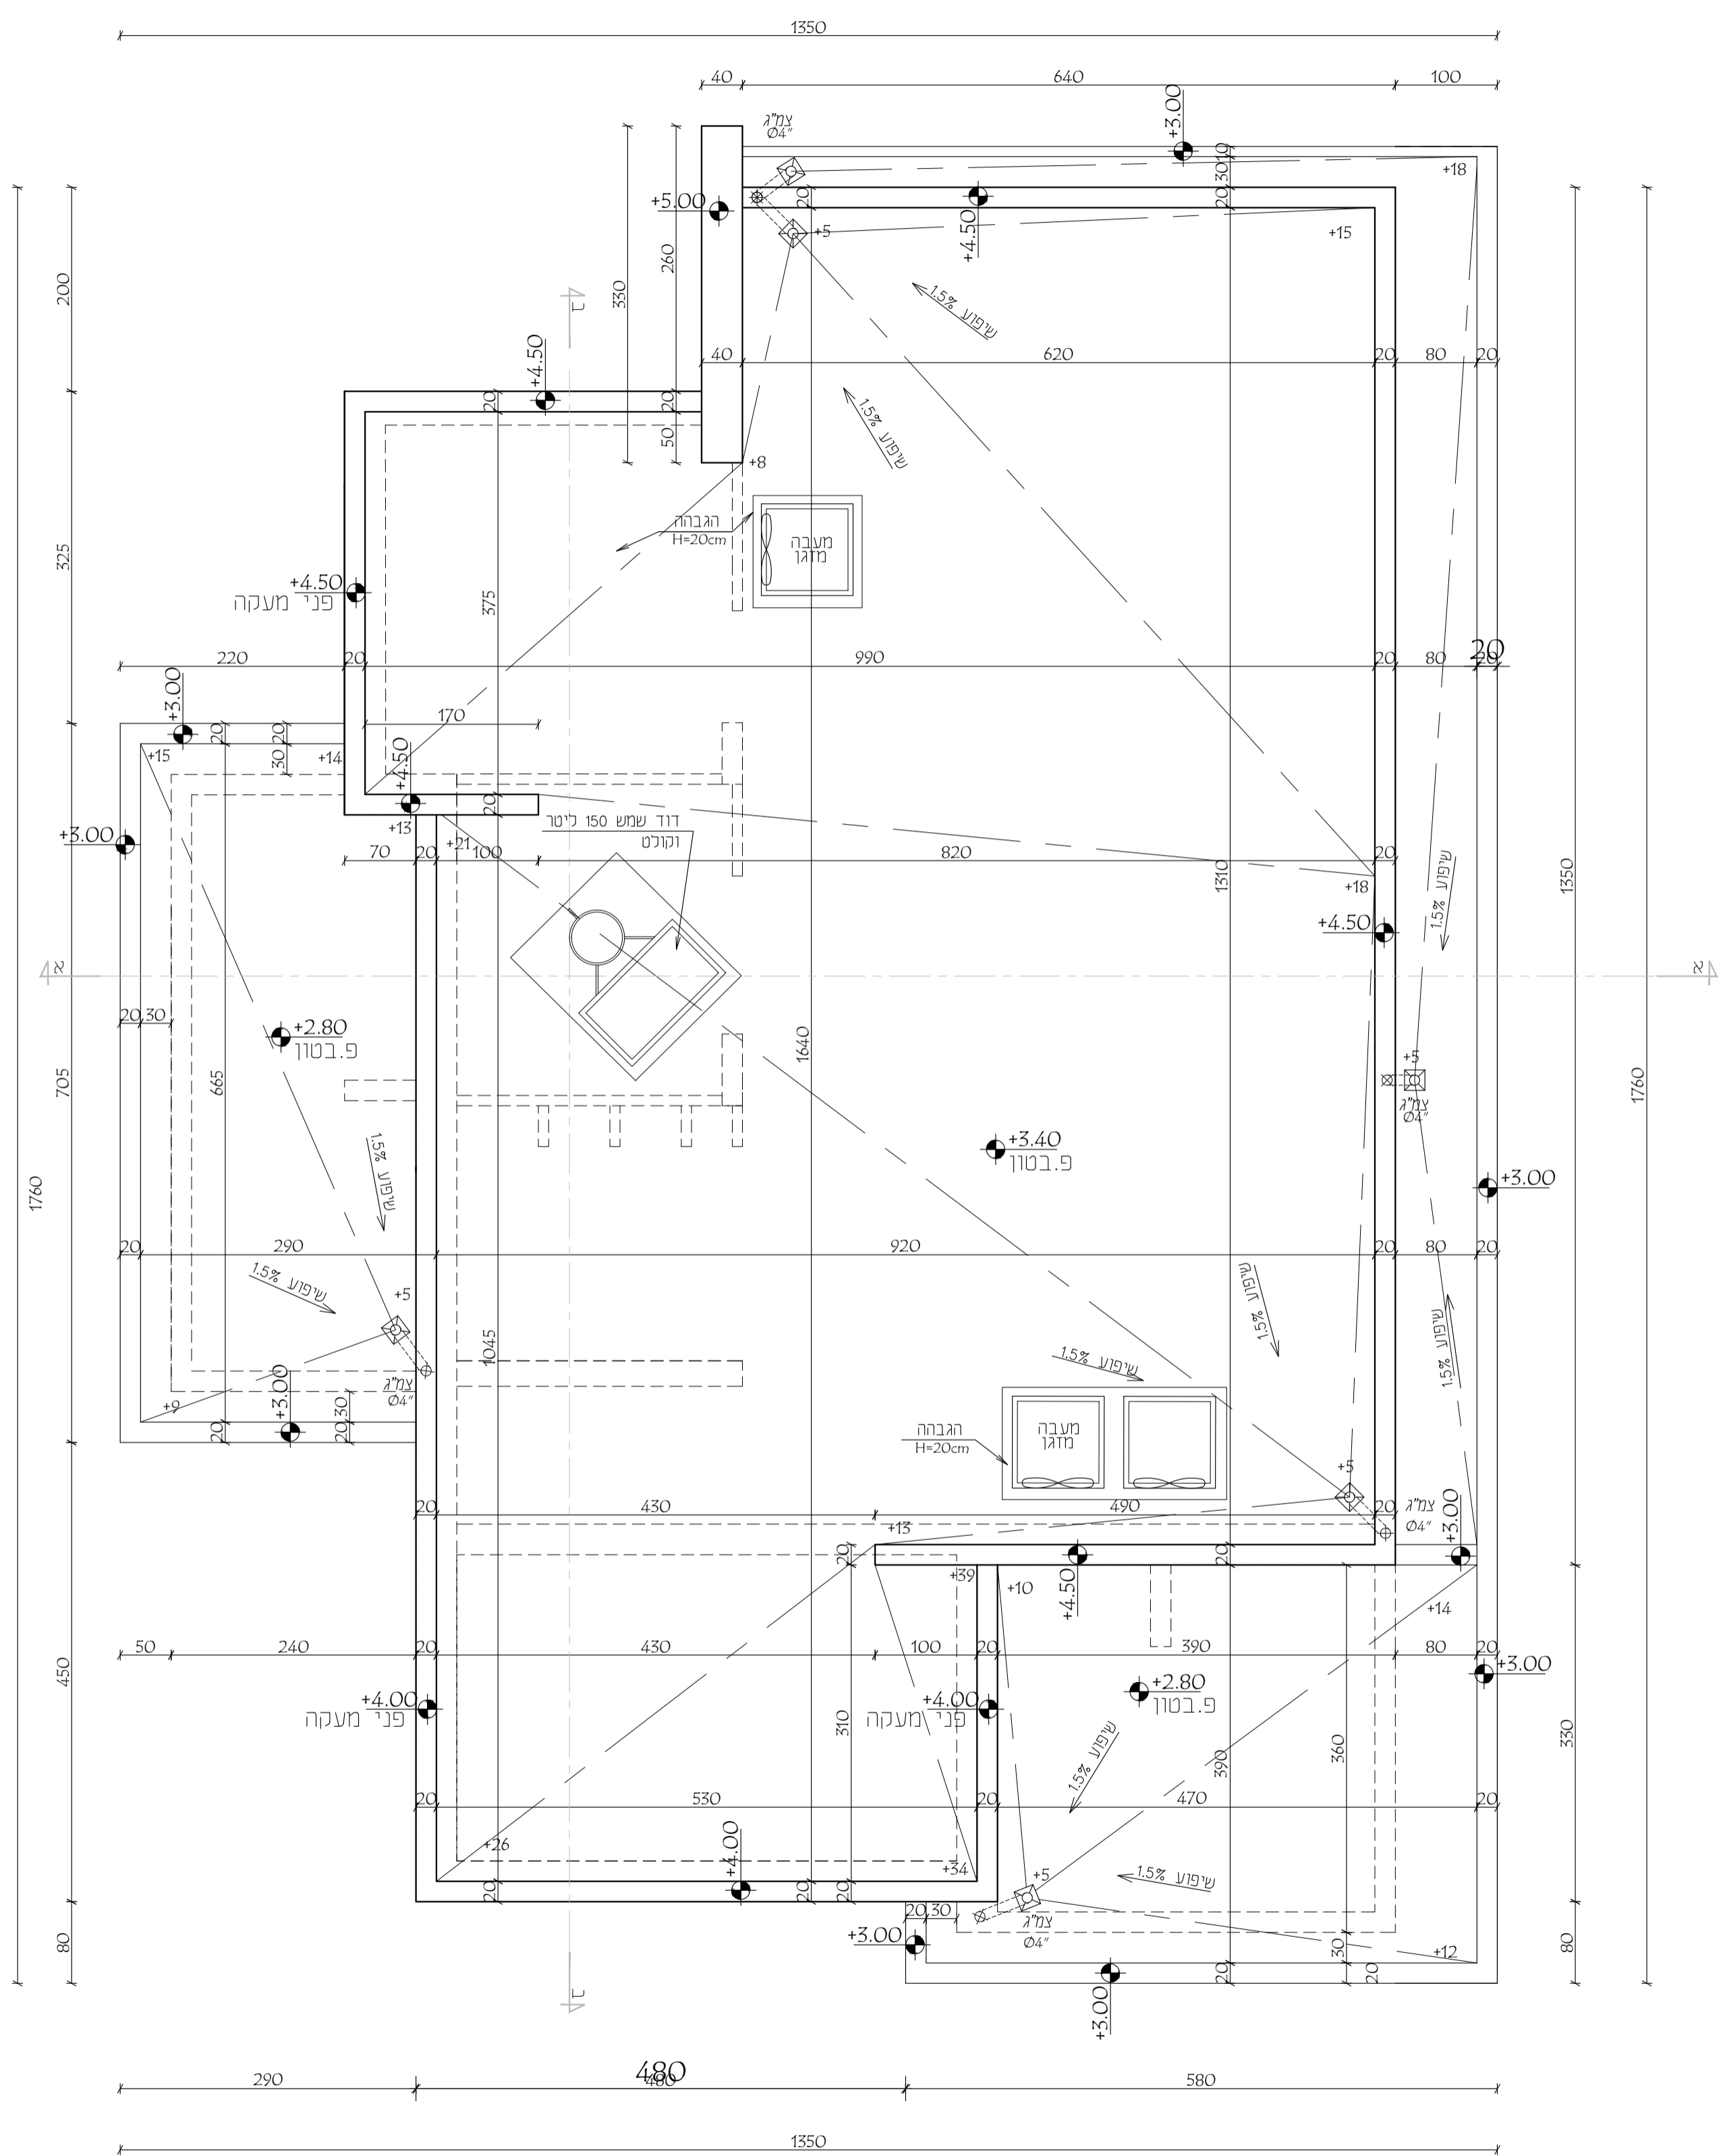


מיטל הלוי
 אדריכלות ועיצוב פנים
 052-6204598
 meitalhalevi.arc@gmail.com

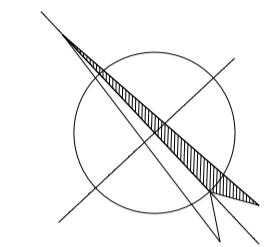

רשימת הפצה	
תפקיד	שם
המזכיר	
מנהל/יועץ	
קונסטרוקציה	
הכרז	
מים וביוב	
פיתוח	
מיזוג	
אלמנטים	
נגרות	
חשמל	

תאריך ומידע	
תאריך	מס' מרות השינוי/עדכון
28.02.21	1
28.04.21	2

כאשר	כביצוע	מכרז	כעיון

גן ילדים ממוגן גברעם	
תכנית גגות	
תאריך:	28.04.21
ק"מ:	1:50
שם הקובץ:	Avoda/Gag-Gevaram-Avoda
מס גרעיון:	4

יש לקרוא תכנית האדריכלות והקונסטרוקציה.
 המבצע אחראי כבדיקת המידות ובהתאמתן למקום.
 על המבצע לבדוק את כל המידות ועל כל טעות
 או אי התאמה עליו להודיע במכתבו.
 אין למבצע גודלים ע"י מדידה בשטח.
 כל הזכויות שמורות למתכננים או
 להעתיק, כשגות או להשתמש בתוכנית וברעיונות
 הגלויים בה כלא אישור מפורש.