
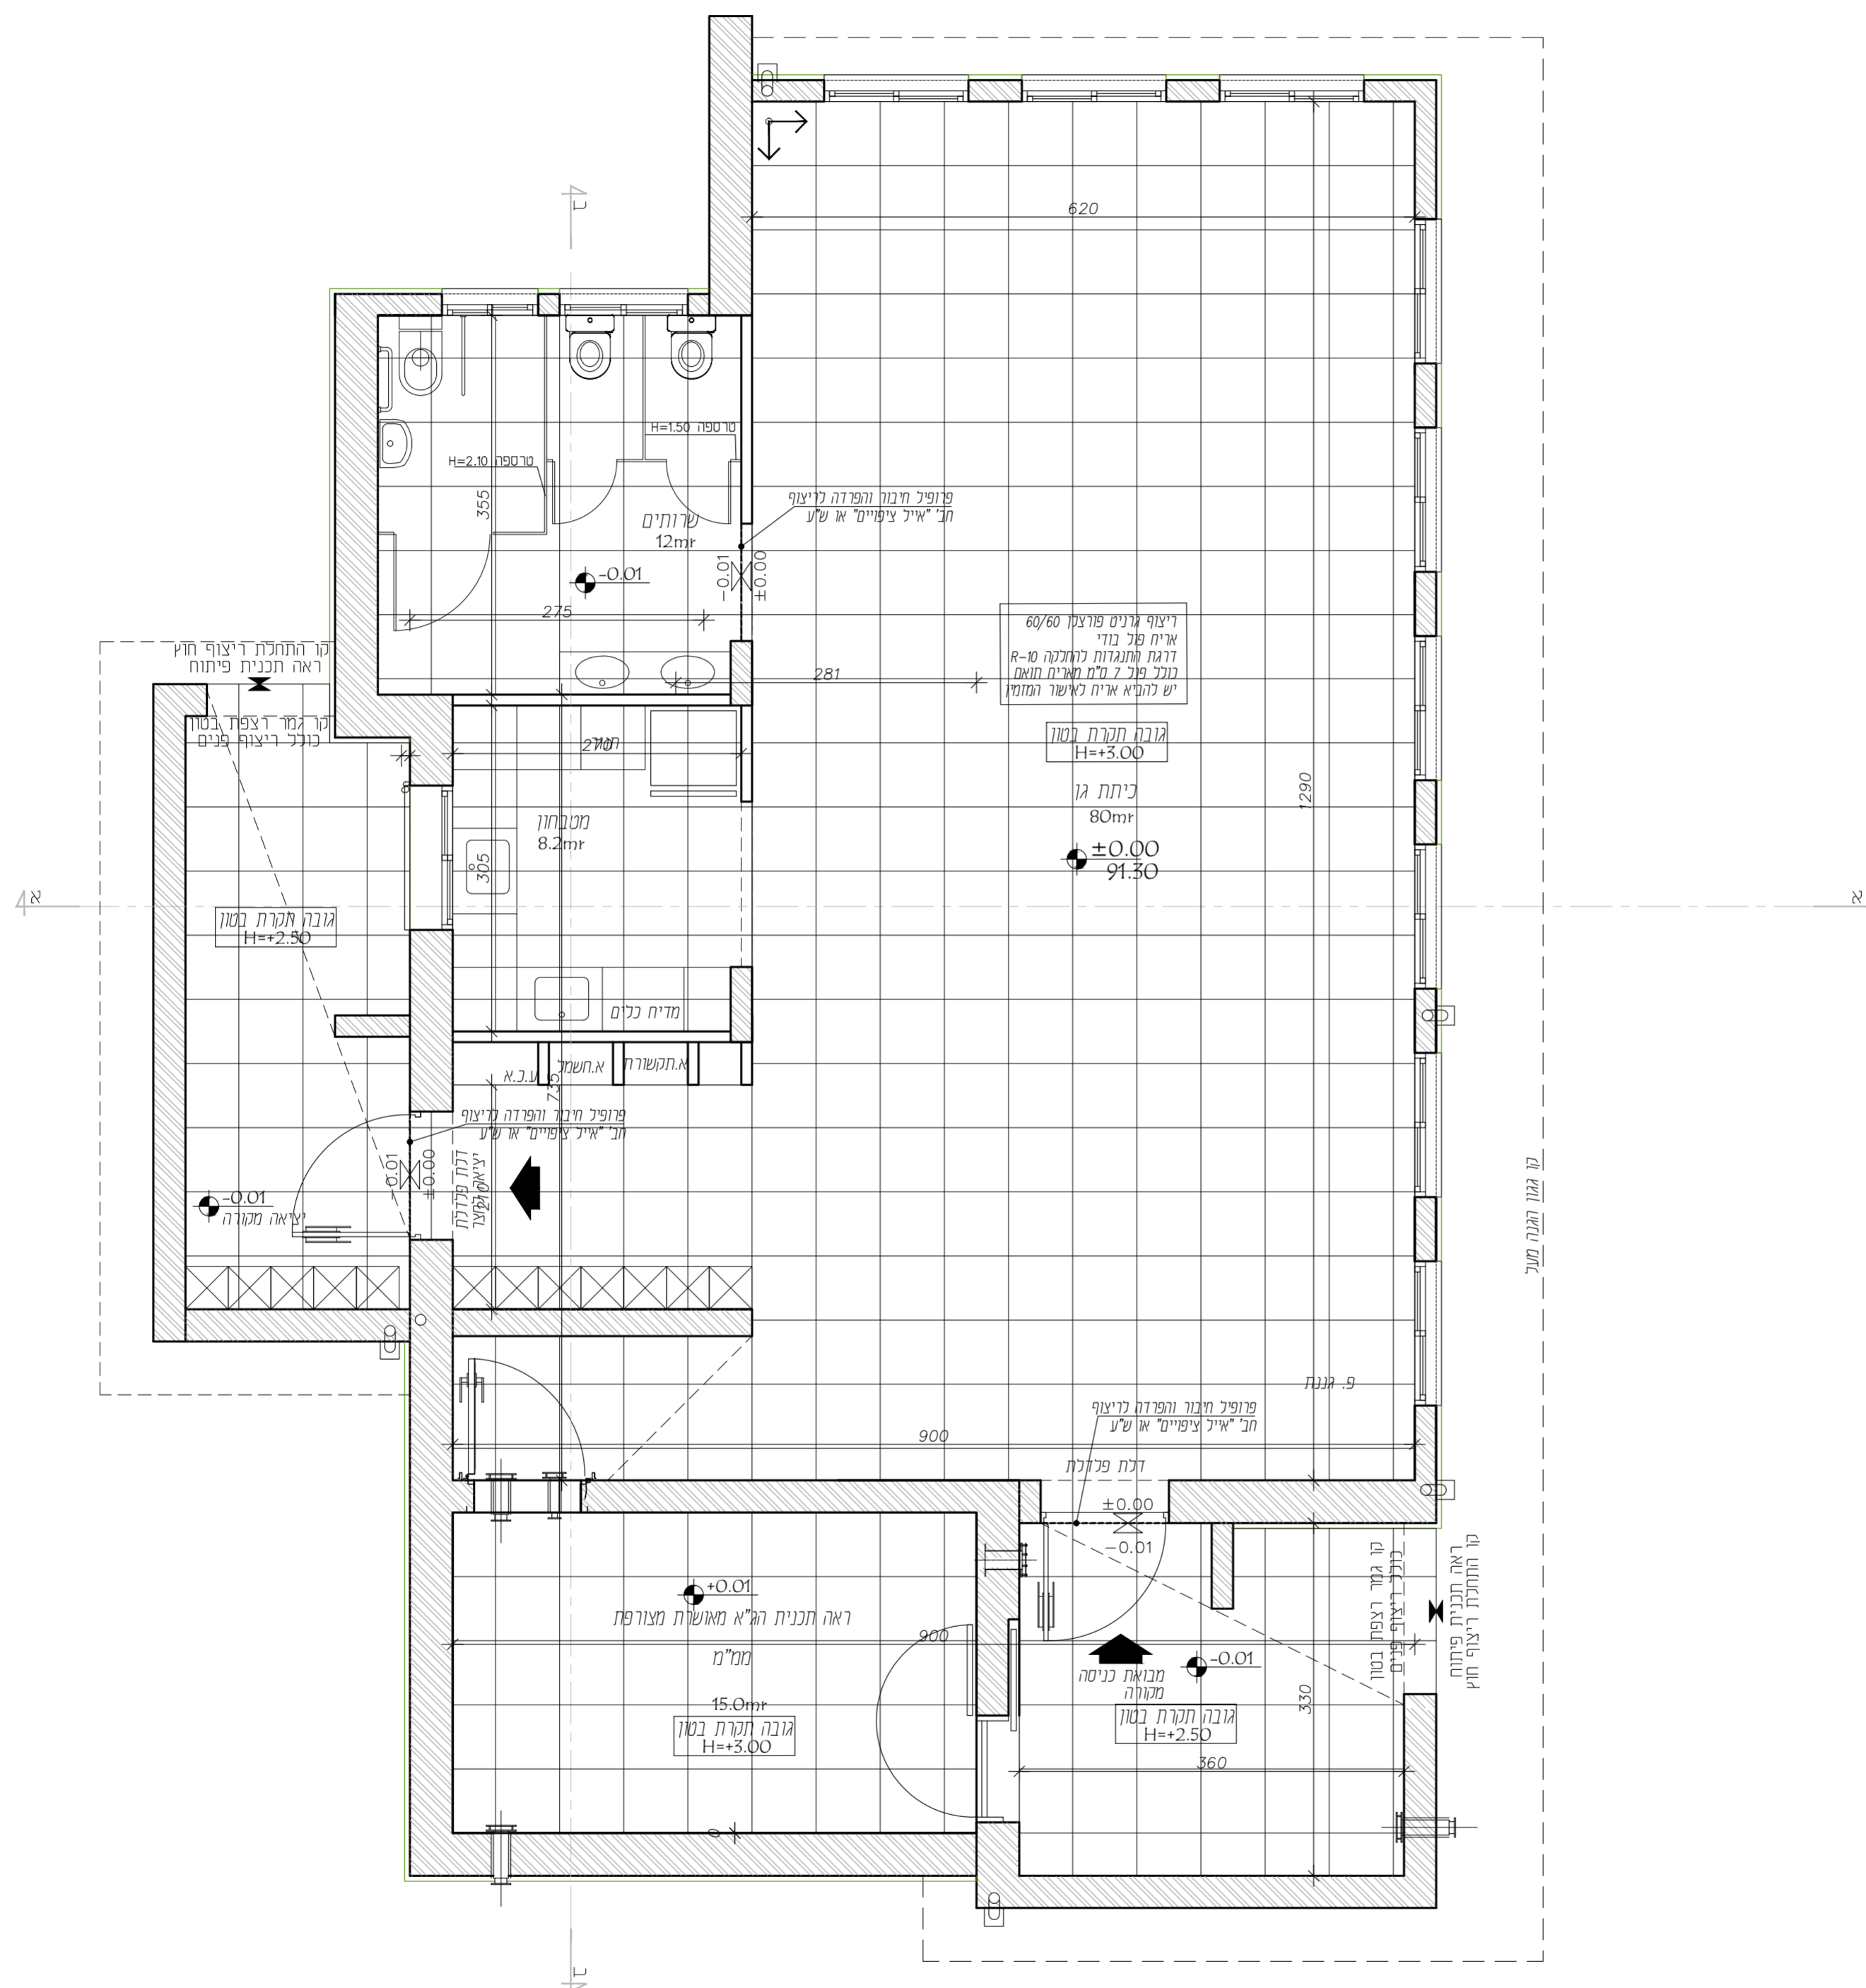


מיטל הלוי

אדריכלות ועיצוב פנים

052-6204598

meitalhallevi.arc@gmail.com

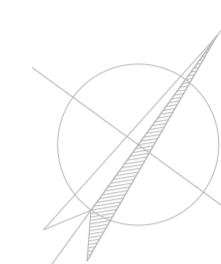

רשימת הפצה	
תפריד	שם
המזמין	
מ.הפרייקט	
הונסטרוציה	
קבלו	
מס וביוב	
פיתוח	
מיוג	
איזמניום	
נגרות	
ושמל	

עשייתויים ונדכוכניים	
תאריך	מס
	מאות השינוי/עדכון

כאשר	כביצוע	כסכרז	כניון

גן ילדים ממוגן גברעם

שם חוכנית: **תכנית ריצוף**

תאריך:	שם הוויב:
28.04.21	Avoda/A-Gevaram-Avoda
מ.מ:	מס גניון:
1:50	3

יש לקרא תכנית האדריכלות וההונסטרוקפיה. המבצע אחראי לבדיקת המידות וכהתאמתו למקום. על המבצע בכפר את כי המידות ועל כן טעות או אי התאמה עכיו כחודעי למתכננו. אין כסבוע גדים ע"י מדידה בשטום. כן הזכיות שמורות כמתכננים אין להועתיק, כשנות או להשתמש בחוכנית וברעיונות האכזומים בה כלא אשר מפורש.