





מיטל הלוי

אדריכלות ועיצוב פנים

052-6204598

meltalhalov.arc@gmail.com

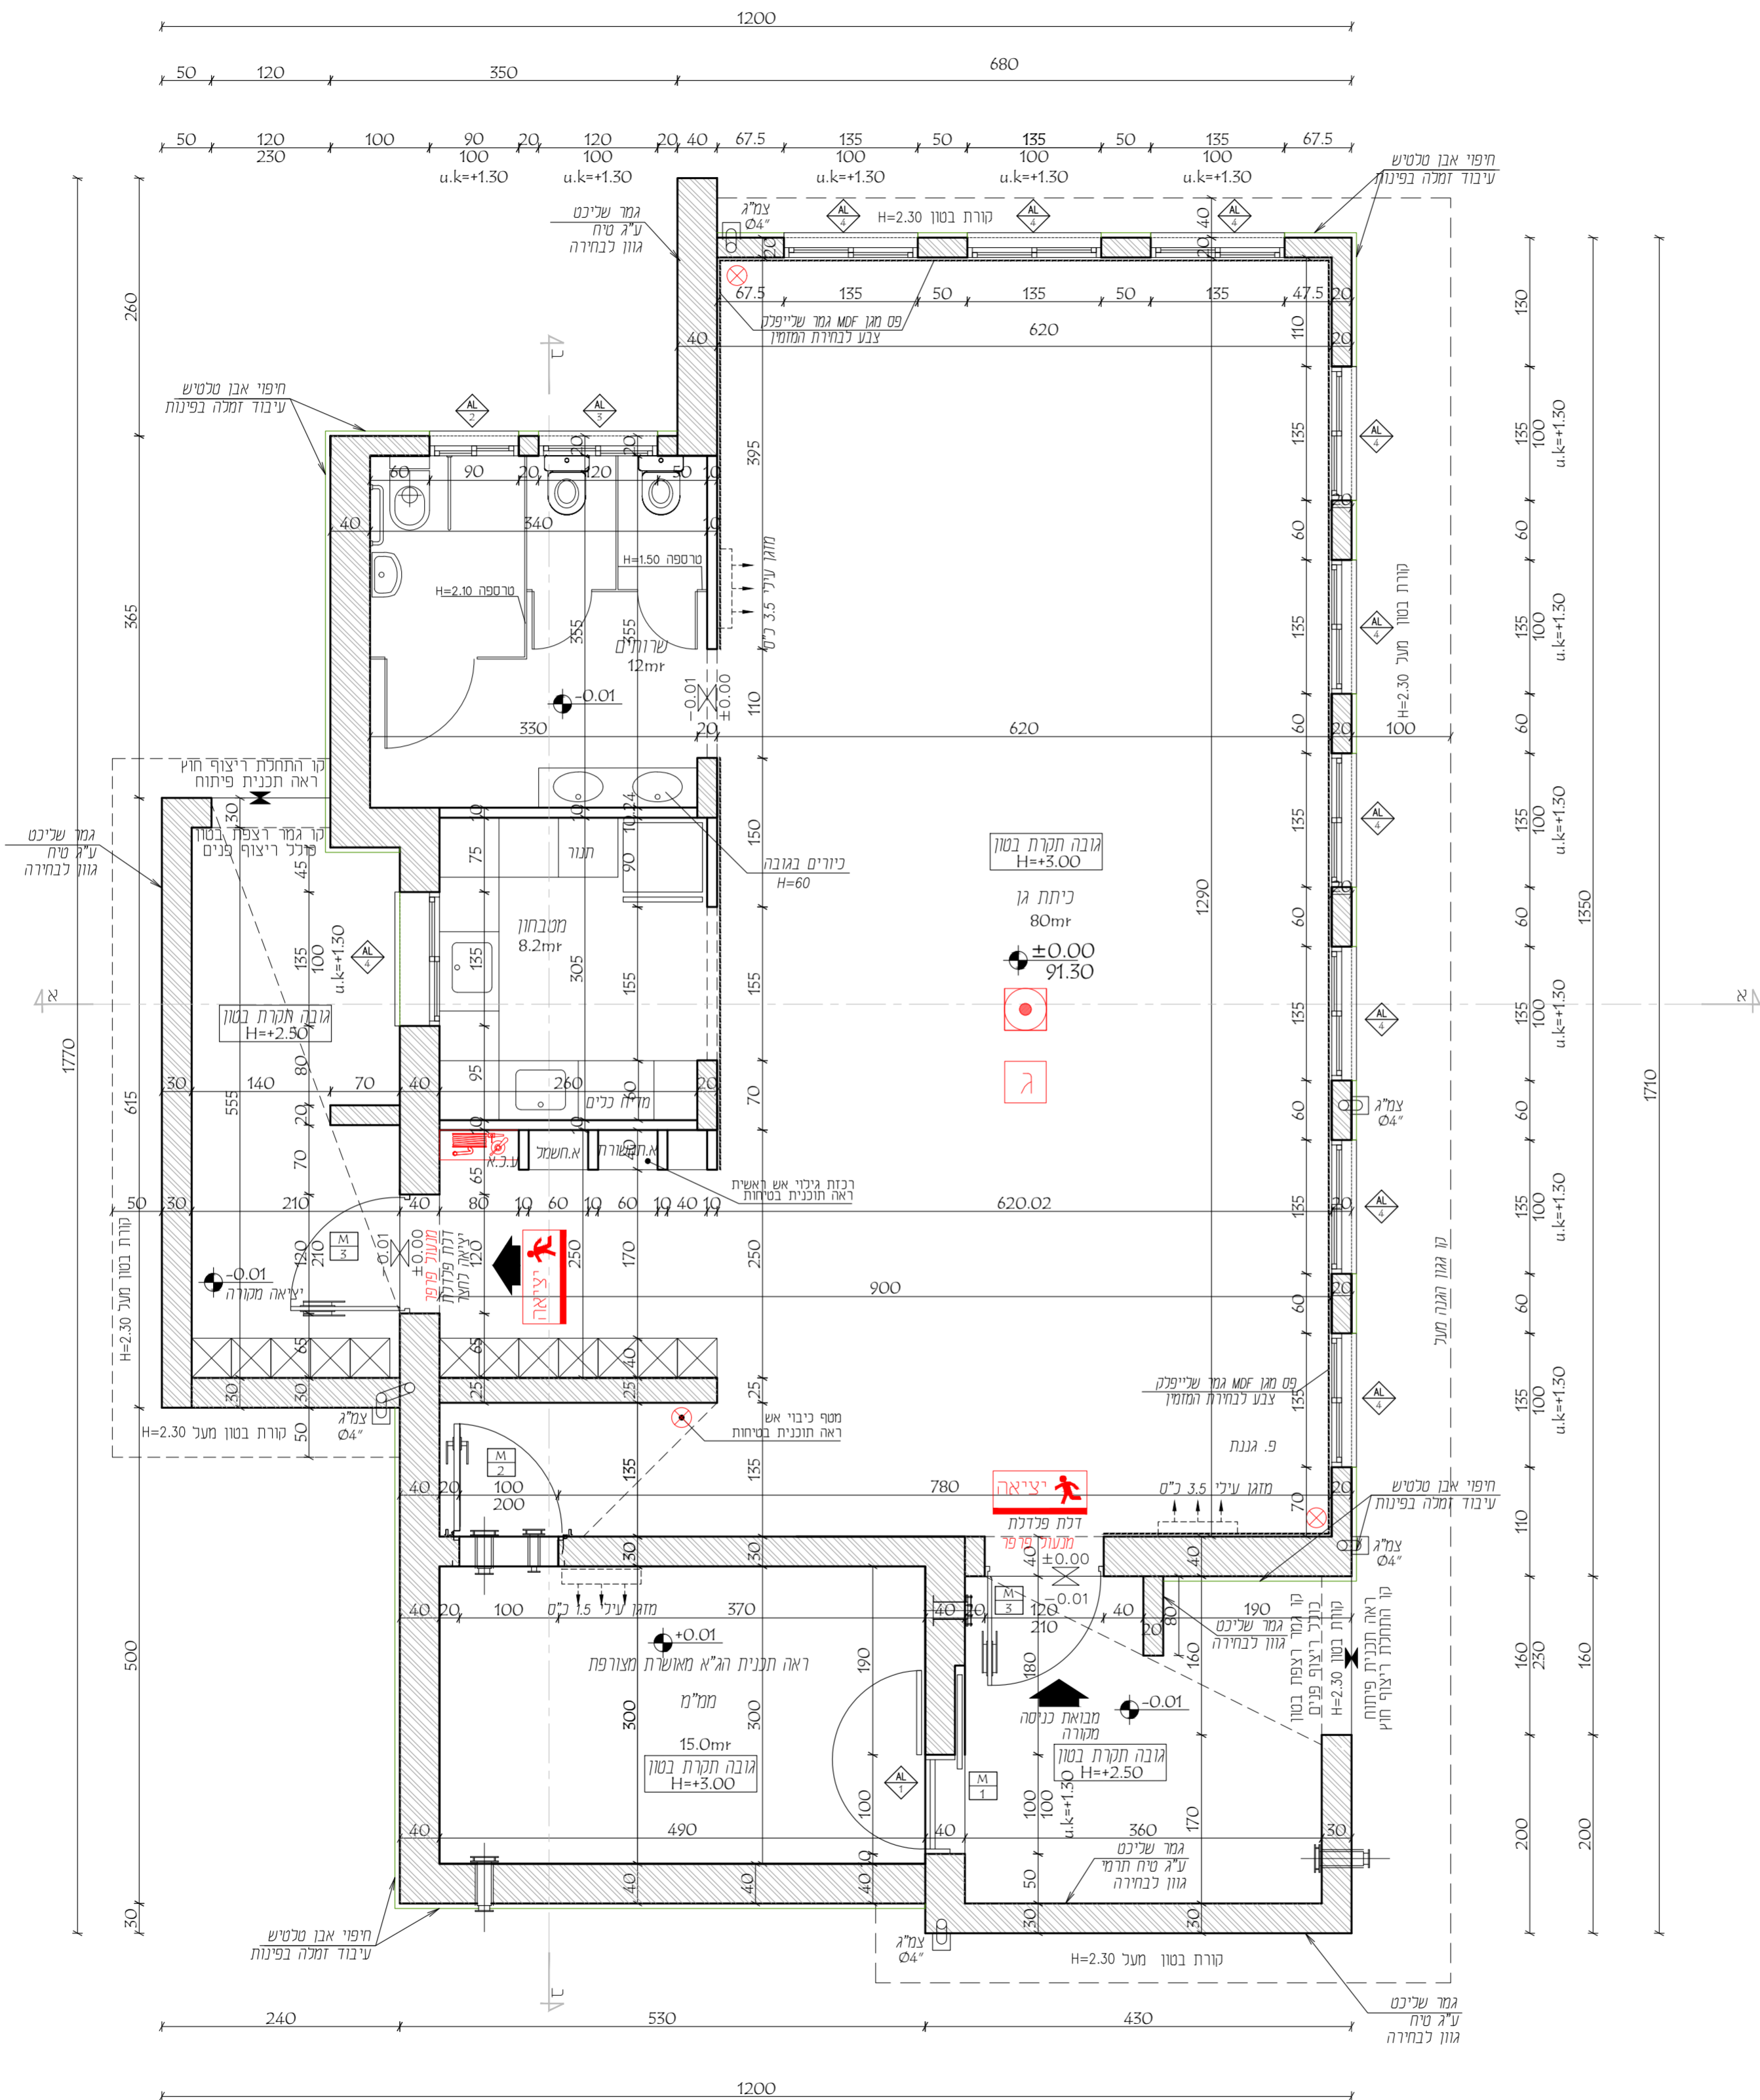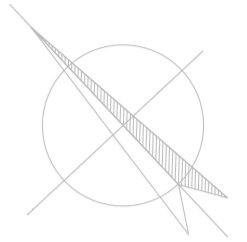

רשימת הפצה	
תאריך:	שם
	תפריד
	המזוין
	מ.הפרייקט
	הונסטרוציה
	קבלו
	דום וביוב
	פיתוח
	פיוג
	איזמניום
	גרות
	חשמל

עשייתיימים ונהדכונתים		
תאריך	שם	מרות השינוי/עדכון
28.02.21	1	מרות השינוי/עדכון
28.04.21	2	מרות השינוי/עדכון

כאשר	כביצוע	כסכרו	כעיון

גן ילדים ממוגן גברעם	
שם חוכנית: תכנית בניה	
תאריך: 28.04.21	
שם הקובץ:	מס גיון:
Avoda/A-Gevaram-Avoda	1

יש לקרוא תכנית האדריכלות וההונסטרוקציה. המוצע אחראי לכדיקת המידות וכחזמתו כמסומן על המבצע בכפר את כל המידות ועל כל טעות או אי התאמה עביו כחודע כמסומן. אין כסבוע גדיים ע"י מדידה בשטח. כל הזכויות שמורות כמסומן אין להועתק, משנות או להשתמש בחוכנית וברעיונות האכזמים בה כלא אשר מפורש.