



91.25

חזית דרומית מזרחית

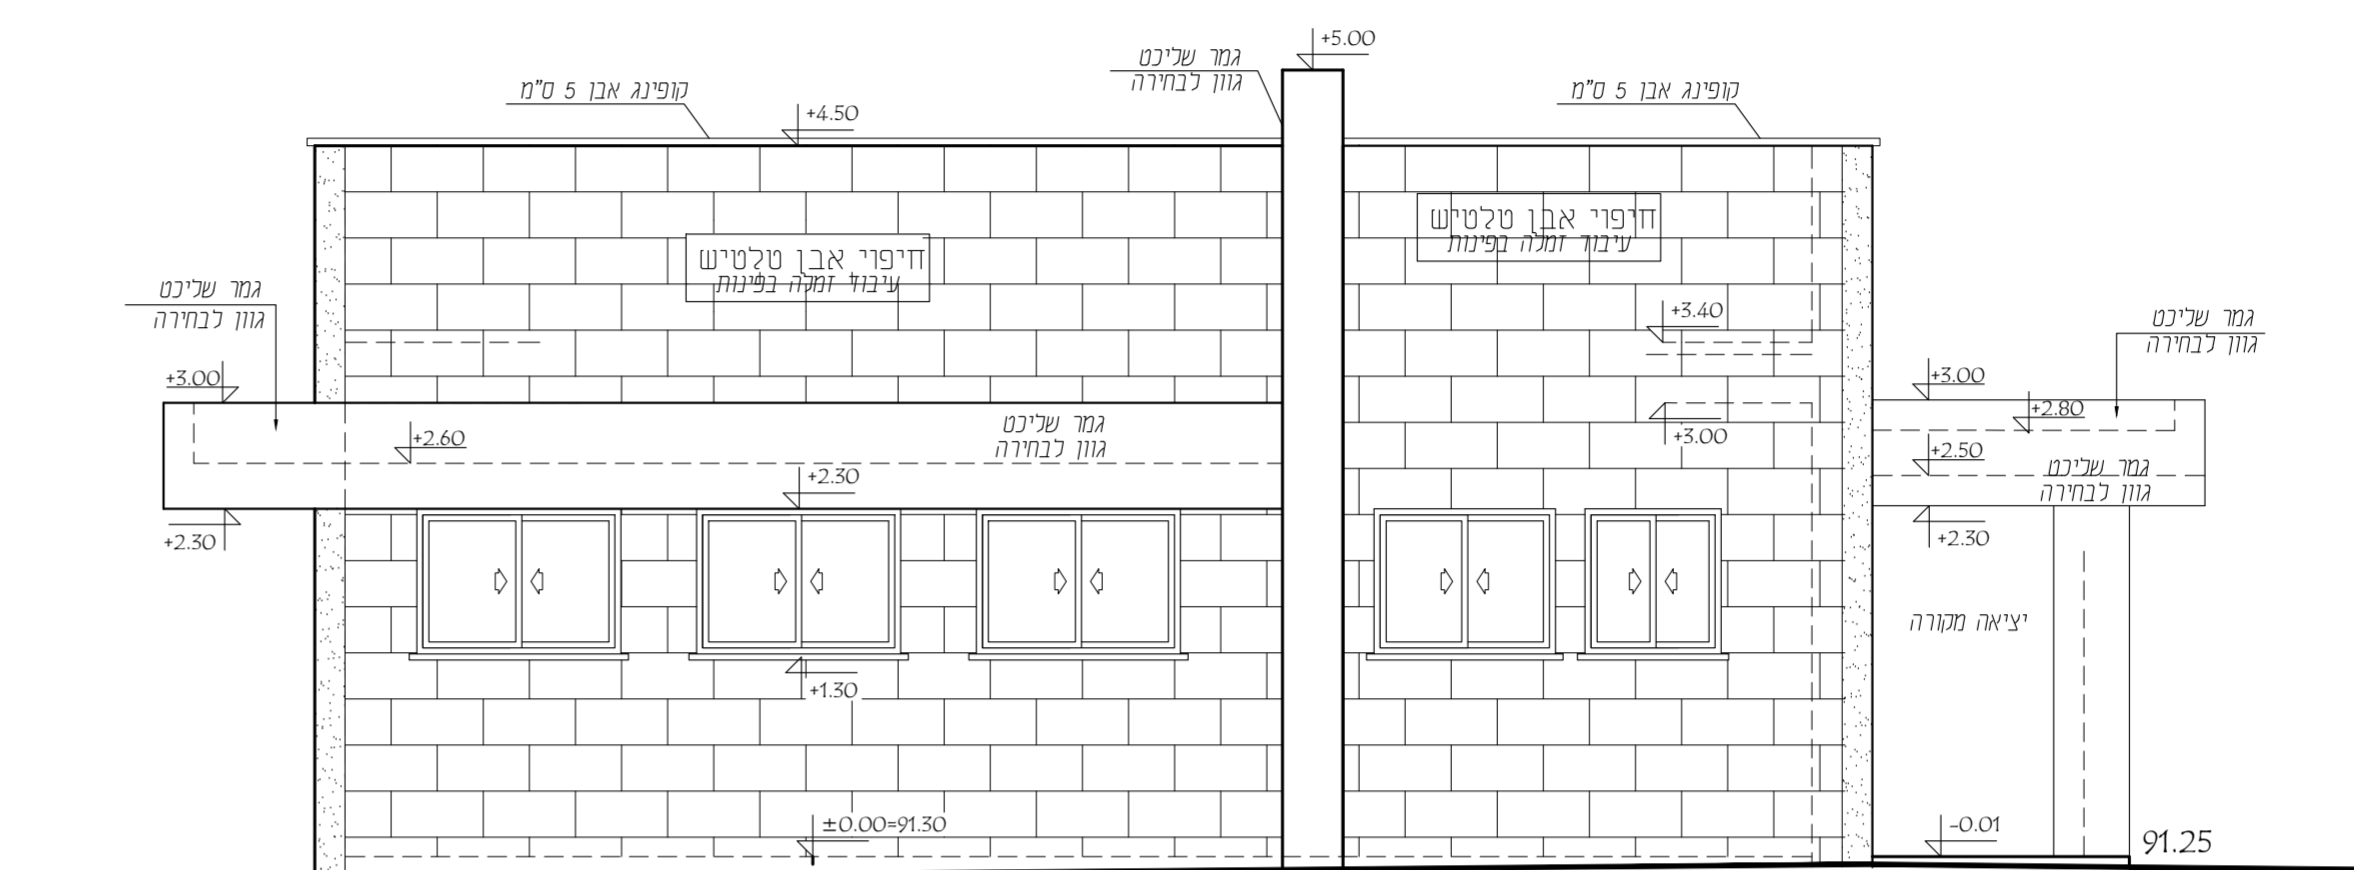


91.25

חזית צפונית מזרחית

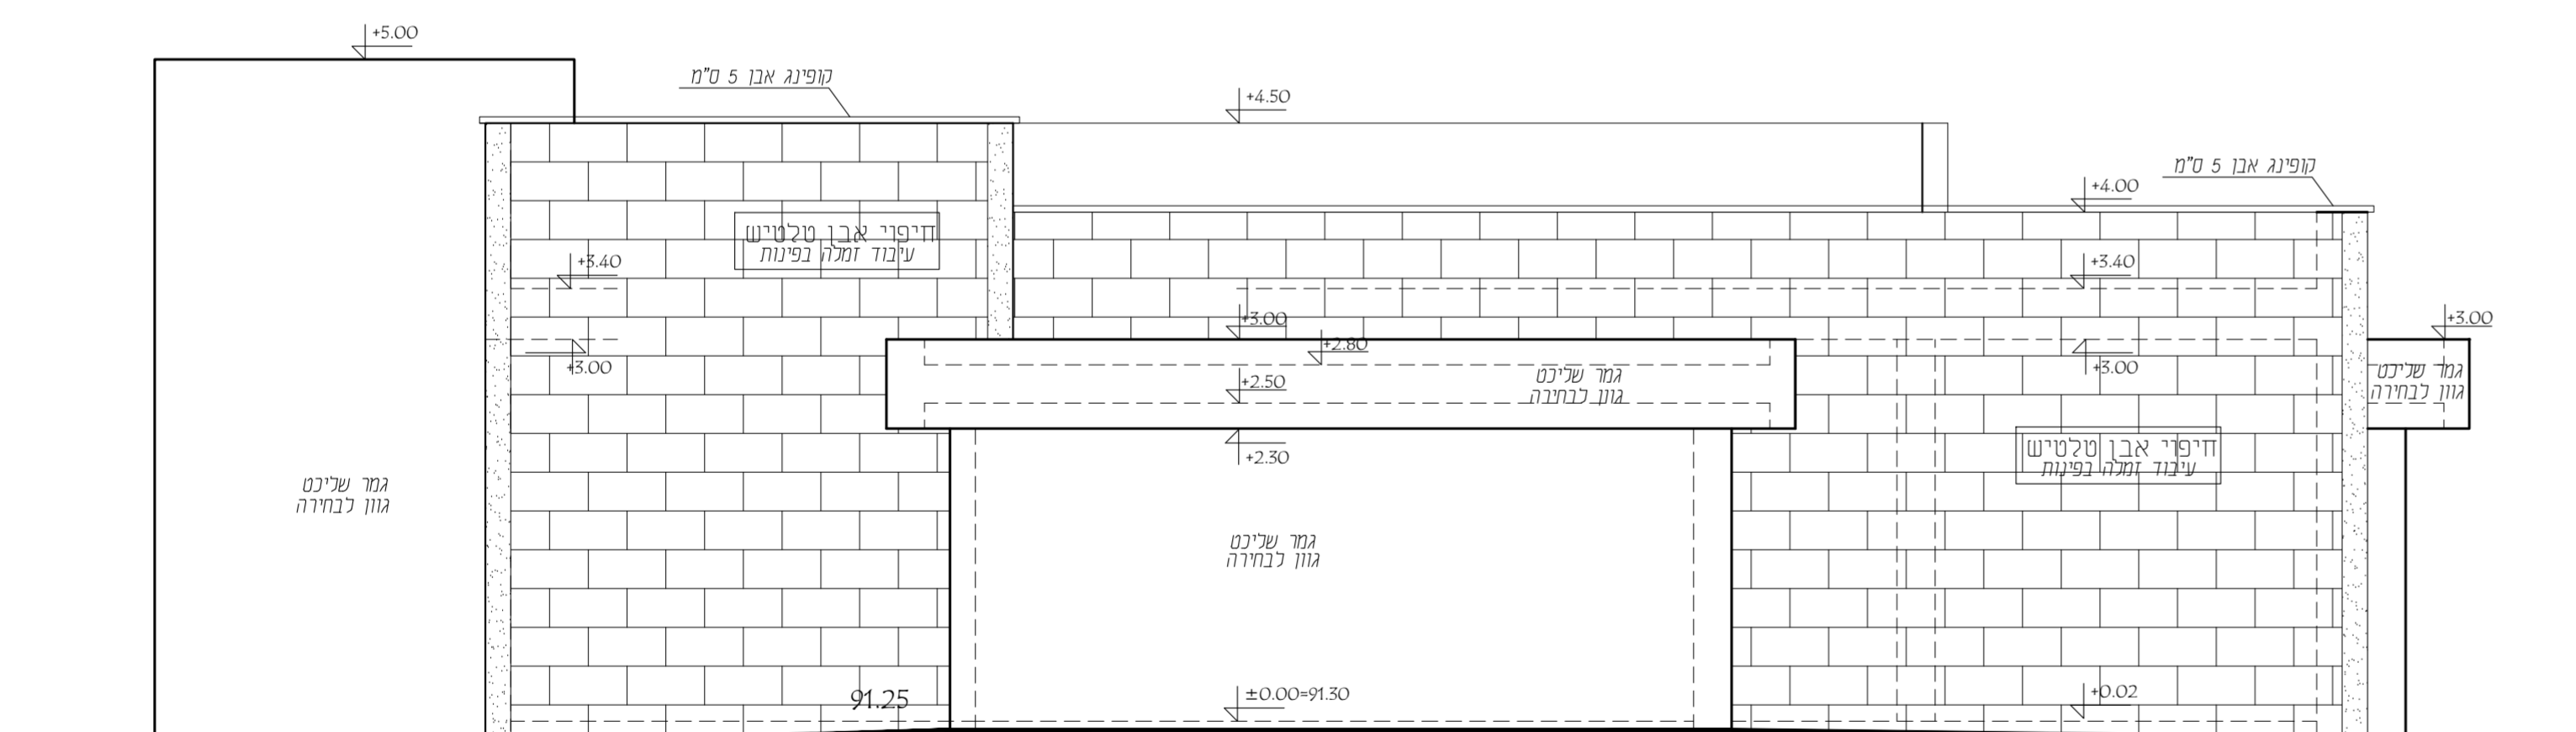

91.25

חזית צפונית מערבית

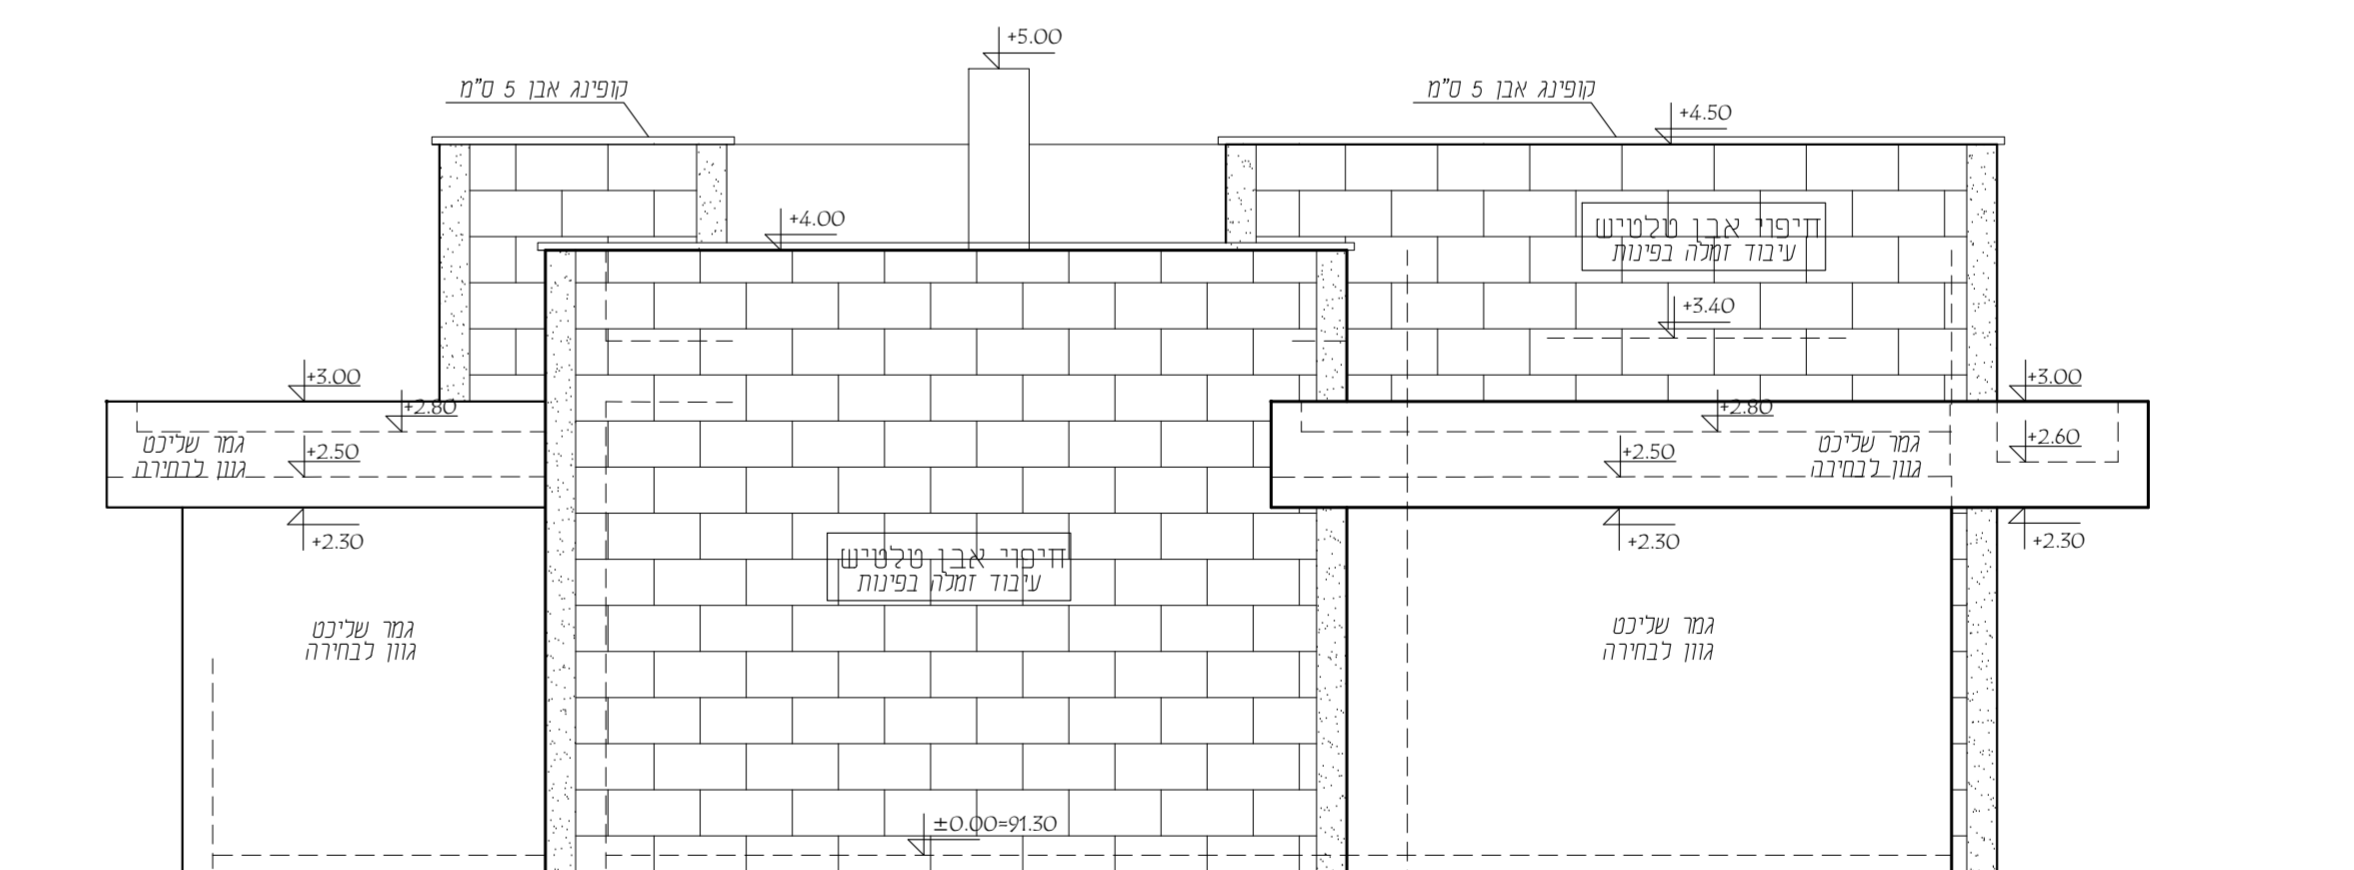

חזית דרומית מערבית




גן ילדים ממוגן גברעם

חזיתות

חומר	שם
1:50	28.02.21
6	Avoda/H-Gevaram-Avoda

