


מיטל הלוי


אדריכלות ועיצוב פנים

052-6204598


mitalhallevi@gmail.com

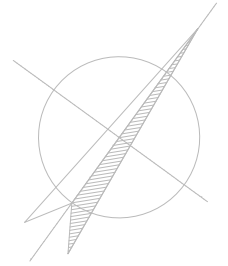


סינר תקרת גבס

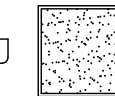


סינר תקרת גבס בממ"מ לפי מפרטי פקע"ר

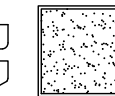



תקרת מגשים פח מחורר ברוחב 300 מ"מ בתוספת בידוד צמר סלעים עם עטיפה

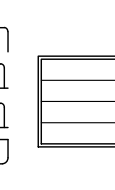

תקרה אקוסטית בגודל 60x60 ס"מ מסדרת אקופון

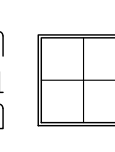

תקרה אקוסטית בממ"מ לפי מפרטי פקע"ר בגודל 60x60 ס"מ

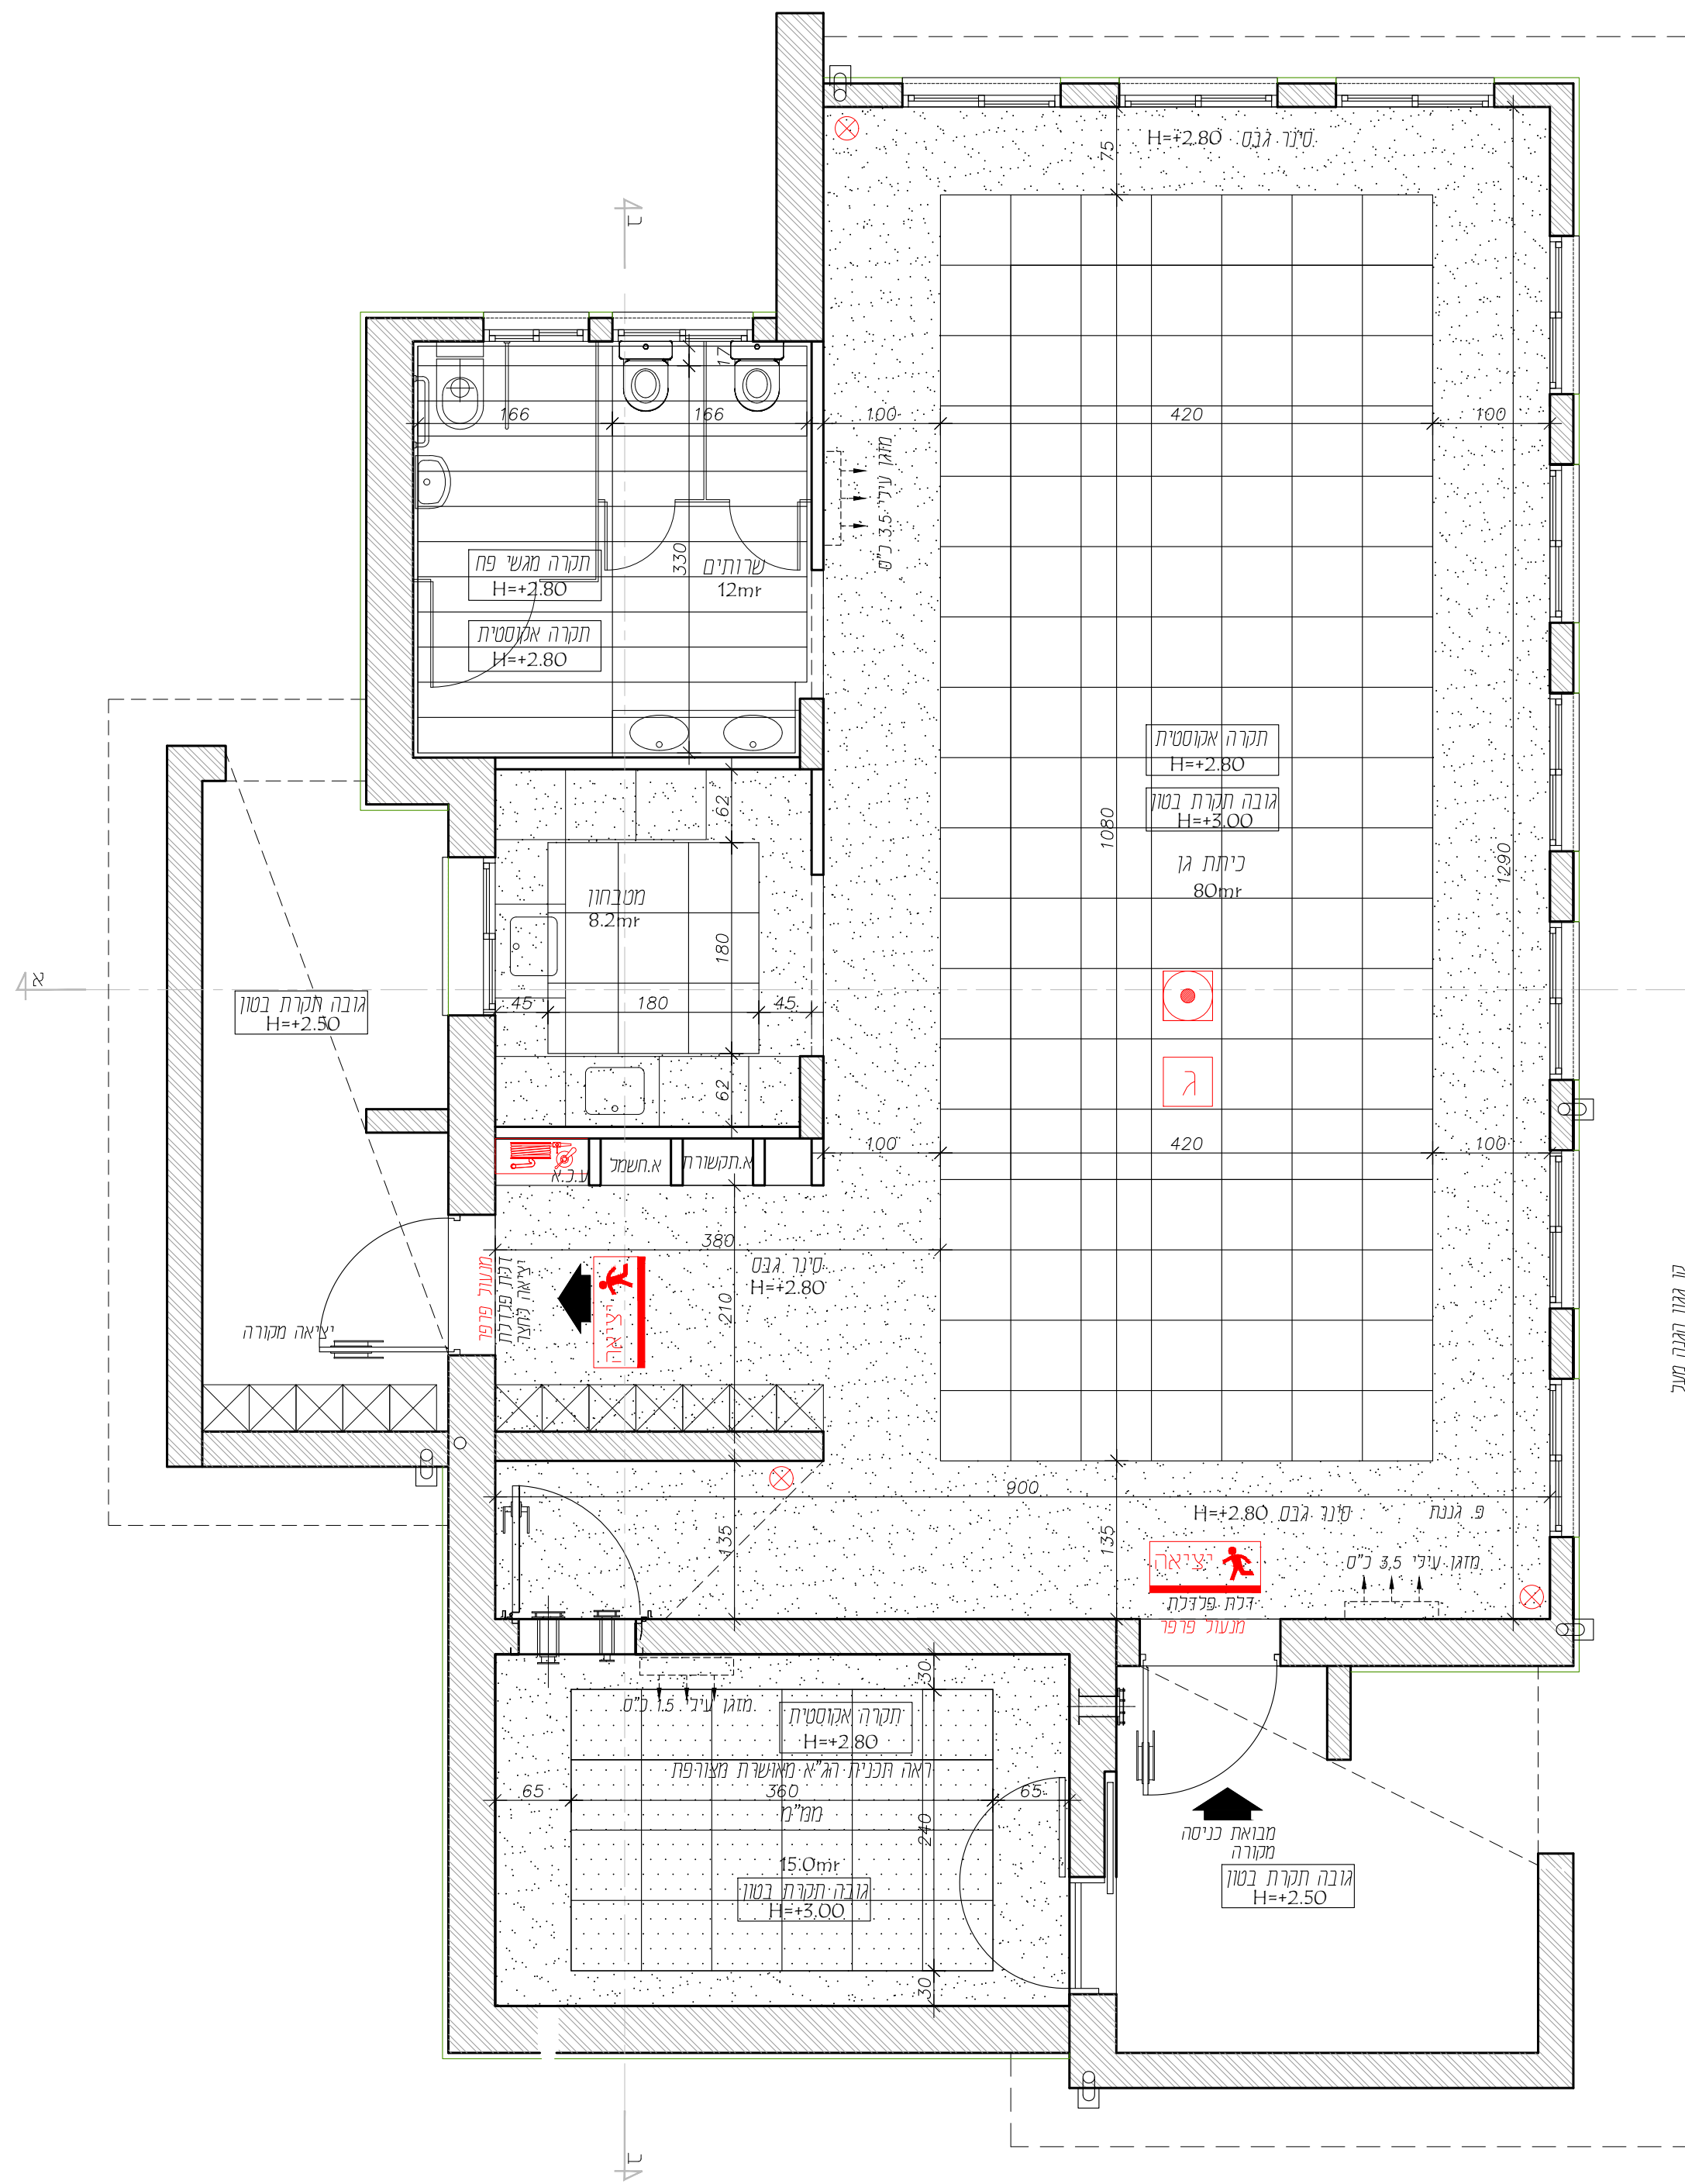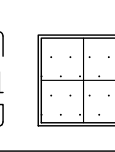

עו גזון הנגה מעב

רשימת הפצה

תאריך:	שם	תפקיד
		המזמין
		מ.הפרייקט
		הונסטרוציה
		פבלו
		יום וביוב
		פיתוח
		פיוג
		איזמניום
		גרות
		חשמל

עשייתיים והנדכונים

תאריך	שם	מהות השינוי/עדכון

כאשר	כביצוע	כסדר	כעיון

גן ילדים ממוגן גברעם

שם חוכנית: תכנית תקרה

תאריך:	שם חוכנית:
28.04.21	1:50

שם חוכנית:	מס גיון:
Avoda/A - Gevaram - Avoda	2

יש לקרוא תכנית האדריכלות וההונסטרוקציה. המוצע אחראי לכדיקת המידות ובהתאמתן למסומ. על המבצע בכפר את כל המידות ועל כל טעות או אי התאמה עביו להודיע למתכנן. אין כעבוע גודלים ע"י מדידה בשטח. כל הזכויות שמורות למתכננים אין להועתיק, כעשנות או להשתמש בחוכנית וברעיונות האכזופים בה כלא אישור מפורש.