

[illegible]

סדר	מס' כלונס	L מ'	φ סמ"	n	זיון כלונס
1	φ16 L=1170	12.0	50	7	1, 2, 3, 4, 5, 9, 10, 13, 14, 15
2	φ8 @10(20)				
1	φ16 L=1170	12.0	60	9	6, 7, 8, 12
3	φ8 @10(20)				
					=14

רשימת פרקי									
אורך נכ"י						כמות	מסר		מס'
ס'16	ס'14	ס'12	ס'10	ס'8	ס'6		ס'	ס'	
1240.2						106	11.7	16	1
				870.0		10	87.0	8	2
				427.2		4	106.8	8	3
	192.0					64	3.0	14	4
1240.2	192.0			1297.2		אורך נכ"י במטרים			
1957.0	231.9			512.4		משקל נכ"י בק"ג			
						סך הכל			
				2701.3					

דשימת ברזל

אין לבצע עמודי יסוד.
במידה ופני הכלונס
נמוכים מתחתית רצפה
או קורה, יש להשלים
את הכלונס לגובה התחתית
ע"י שרוולים בקוטר הכלונסאות

ארגזי קרטון כוורת
סופים נייילון בעובי 25 ס"מ
מתחת קורות סידור ורצפות

4

6 או 4 כמתואר בתכנית
שקועים מ' בחור הכלונס
מס' קוים - ראה פרט בתכנית
(מינימום 4 קוים לכל כלונס)

$\phi 14 \quad L = 300$

2
3

10 @ \$8 - חשוק לוליני
 ב-2 מ הראשונים
 20 @ \$8 - חשוק לוליני לאחר-מכן


① $n \varnothing 16 \quad L = 1170$

הערות לקורות יסוד ולרצפה:

1. גוש הבטח 30- , דורגה חשיפה 3.
2. רצפה מחוטנת רצפה חשופה. רצפה וקורות יופרדו ממגע עם הקרקע באמצעות אריז'ן קוטר 100 מ"מ במרחק 25 ס"מ מהפרדת קורות פליקס בעובי 8" בעל צבירי הקורות. קוטר סליל האריז'ן 5 ס"מ ורצפתי 10 ס"מ. רצפתי נעצת הקורות הבדולח. בדורגה 30 ס"מ מהקורות בטווח 9-500 ס"מ.
3. מימי סליל בדורגה 30 ס"מ של החלפתם בשמייר מרחק תמיכיים בגרמיגס של כבולטאס) ש עמודי יסוד של כבעצ עיבוי קורות של כבולטאס נקטס הכנסנו וזין הכנסנו יעד של חלקם העליון של הרצפה.
4. של כלהים בדורגה תחתון קורות היסוד מההקנה 3 ס"מ כפחות רצפה של גבי כבני אספרטו.

הערות לביצוע כלונסאות:

- [illegible]

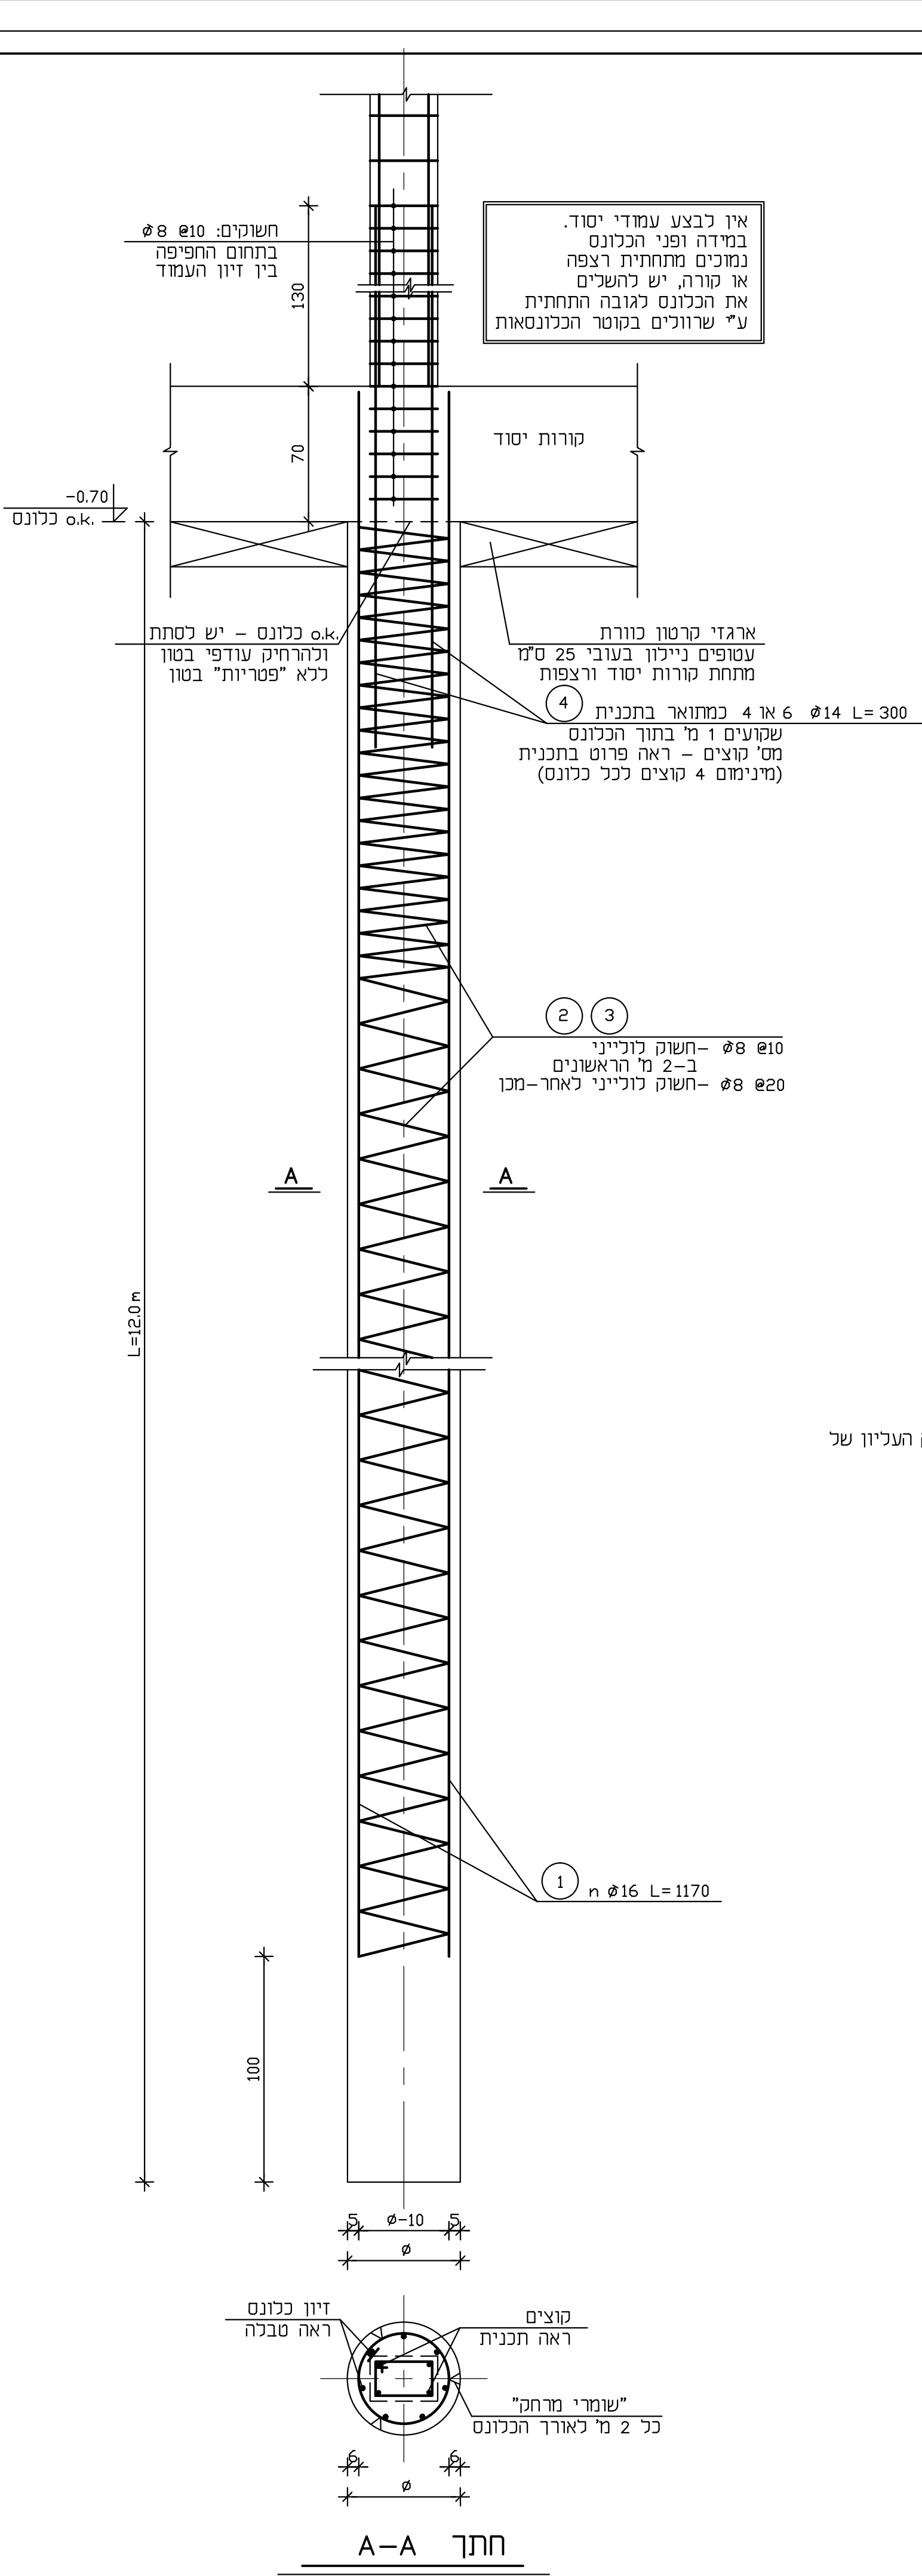

	+14.00	קו פנל
	+13.95	קו מבנה
	+13.80	1, 9, 10, 13
	+9.42	2, 8, 12, 14
	+5.15	קו מבנה
	+5.05	3, 6, 7, 15
	+4.90	קו מבנה
	+0.10	4, 5
	+0.00	קו מבנה

[illegible]

קו מנבה	+0.05
1, 2, 3, 4	+0.20
5, 6, 10	+6.70
12	+6.77
קו מנבה	+6.90
7, 8, 9	+10.95
13, 14, 15	+15.20
קו מנבה	+15.35
קו פכל	+15.40