

הקבלן אחראי למידות על כל טעות או אי התאמה ישלהודיע למתכנן

תפוצה:

[illegible]

שינויים ותוספות:

☐ לעיון	☐ לאשור
-----------------------------	-----------------------------

● לבצוע	○ למכרז
---------	---------

מקרא

עמוד נגמר

עמוד ממשיך

צמוד צומח

דני מורנו - מהנדסים

רח' הנשיא 4/2 אשקלון טלפקס: 08-6732445
E-mail: morenod1@012.net.il

תשס"ז ב"ת ה'תשס"ז

ישוב בת הדר
חוף אשקלון
מחסן חירום

שם התוכנית:

הזיזות A-A, B-B

פרט 1
חתכים $11-11 \div 9-9$

שם הקובץ:


D: H / HOF-ASHKELON- -MAHSAN /	
תאריך:	05.07.21.
תכנון:	דני

קנ"ח:	1:20, 1:50	שרטט:
-------	------------	-------


גליון	מהדורה
-------	--------

6-7	1
-----	---


1513 תיק

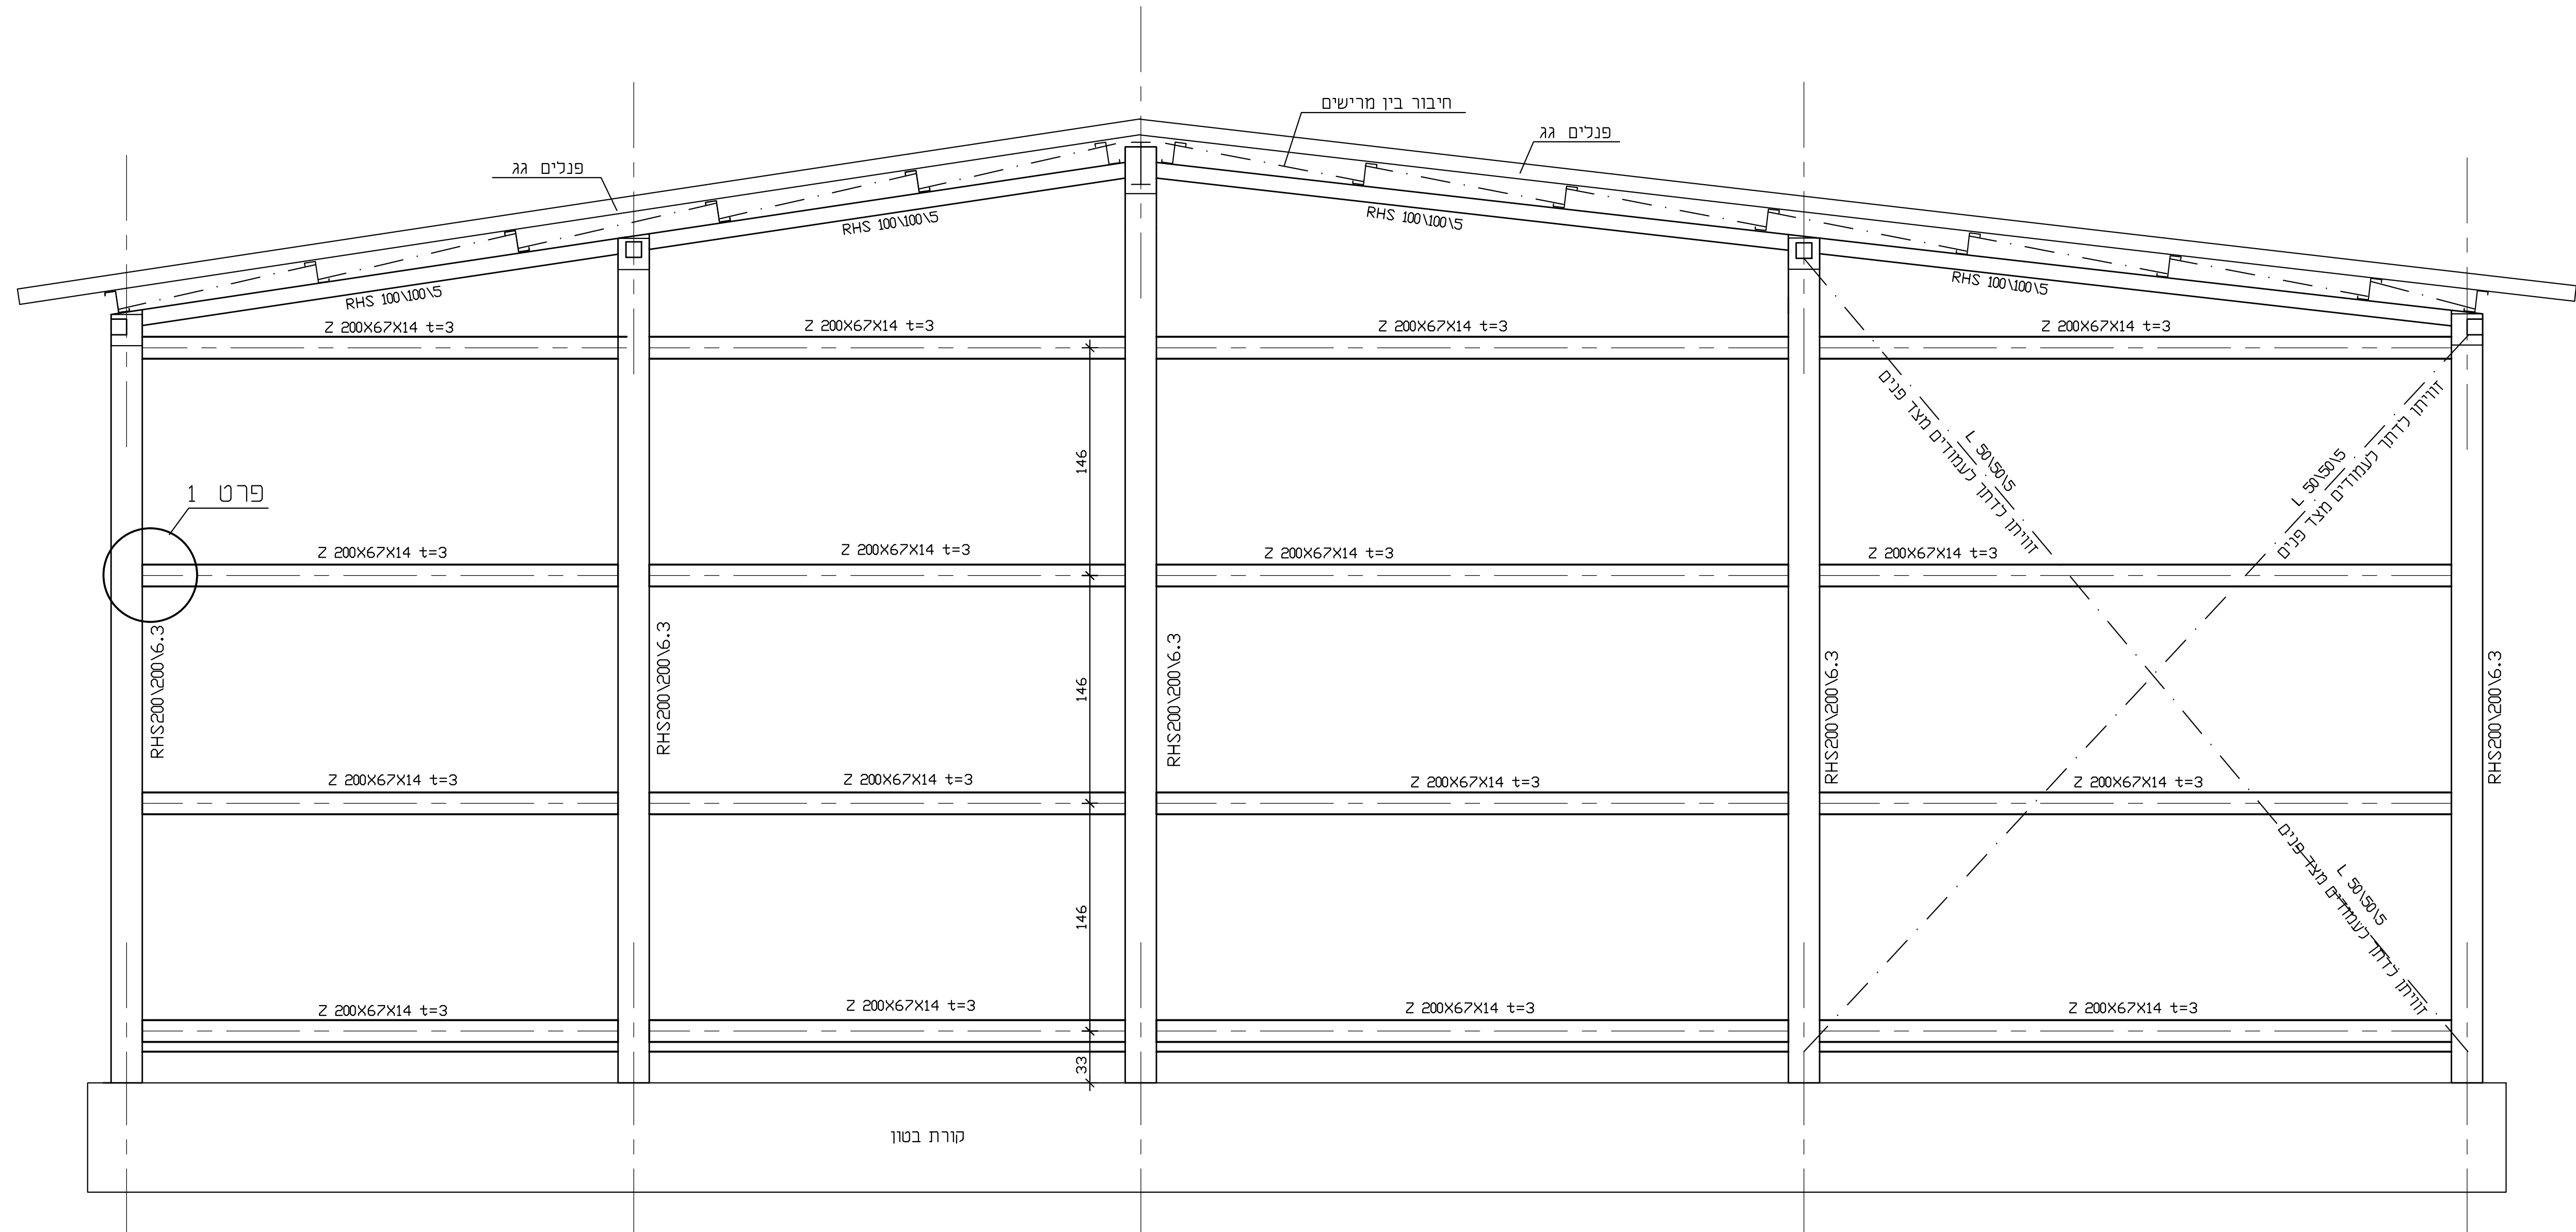


A-A חזית

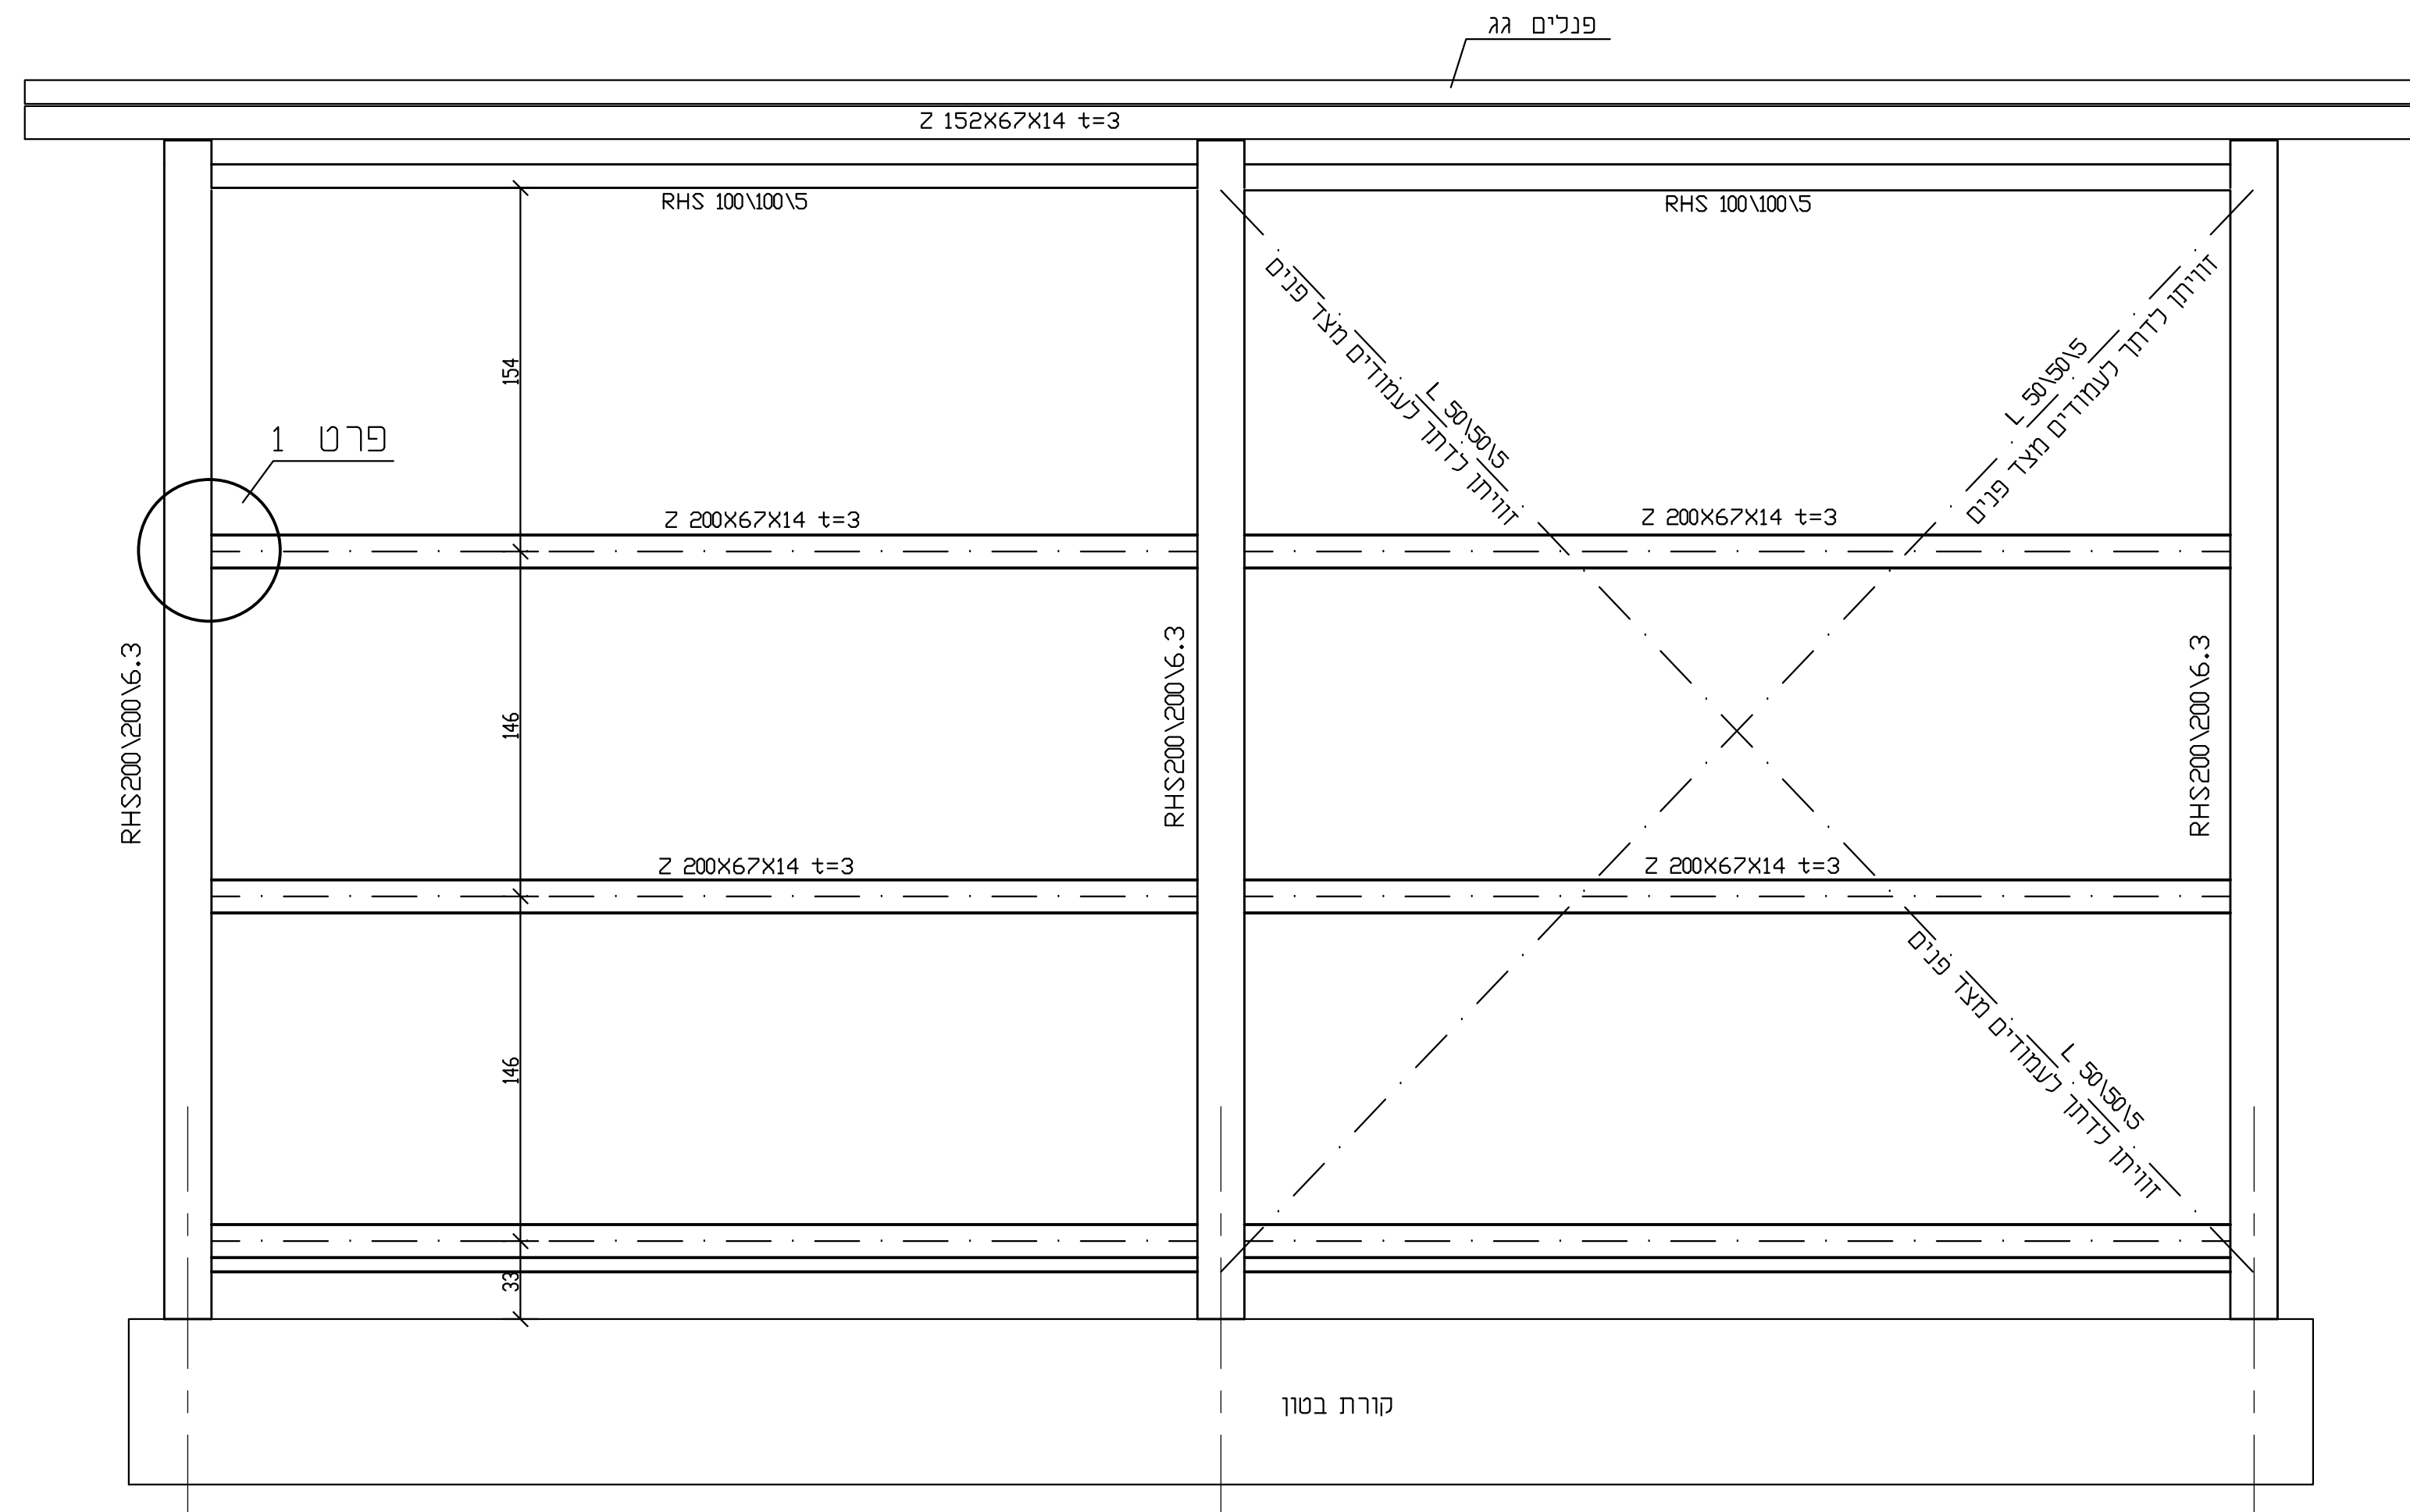


B-B חזית

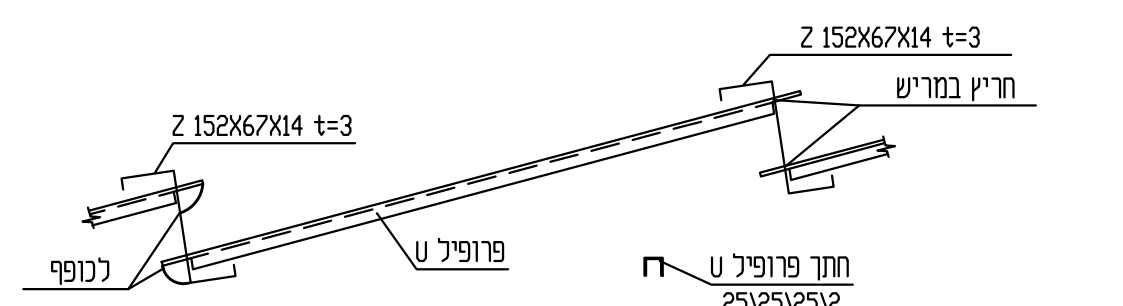


פרט חיבור בין מרישים

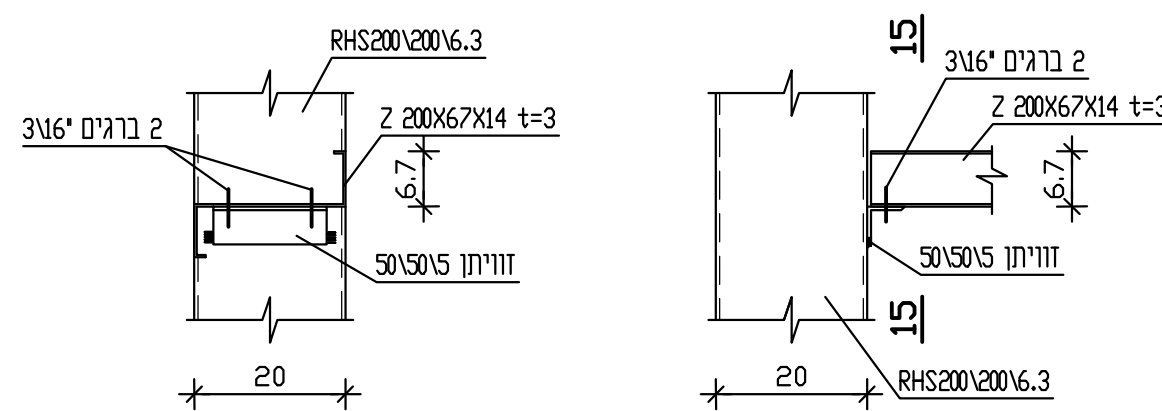


1:10 15-15 חתך 1:10 1 פגט

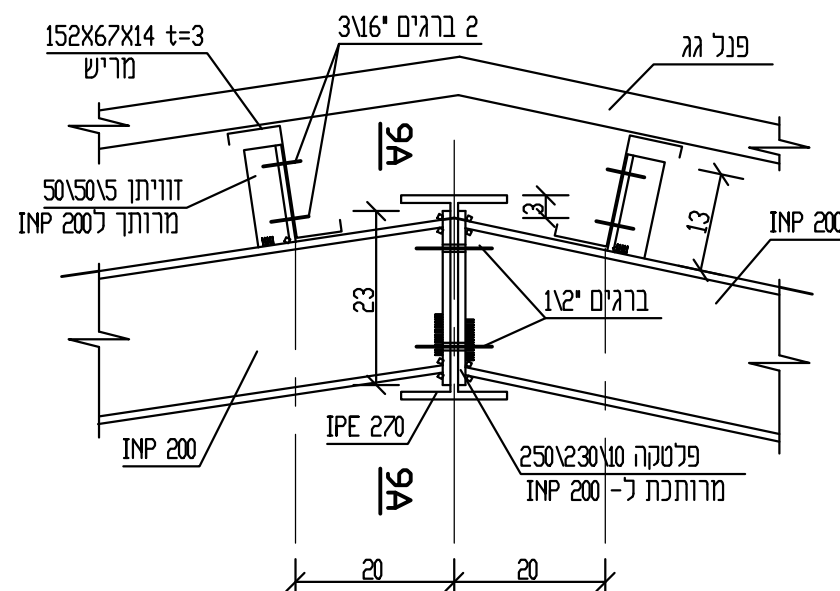


1:10 9-9 חתך

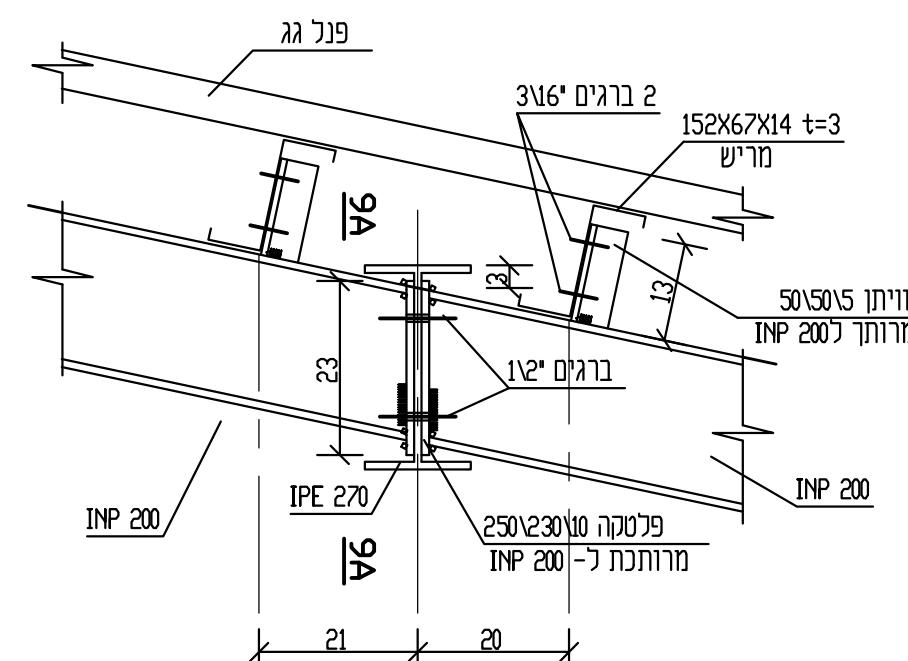


9*-9* חתך

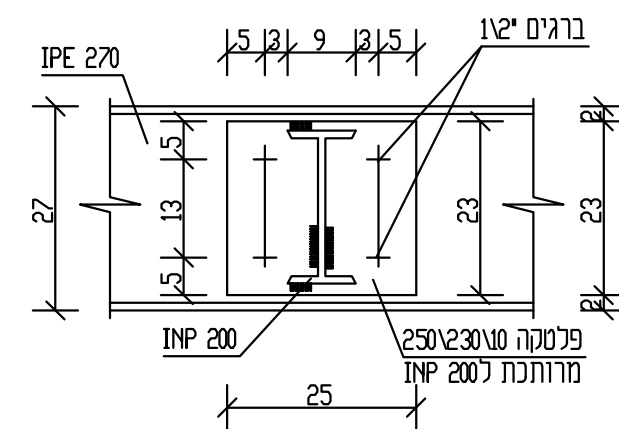


9A-9A חתך

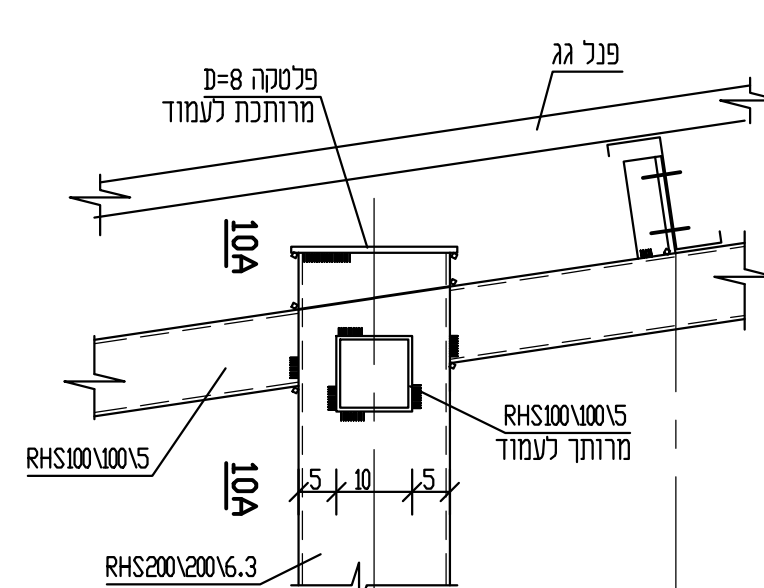

10-10 חתך

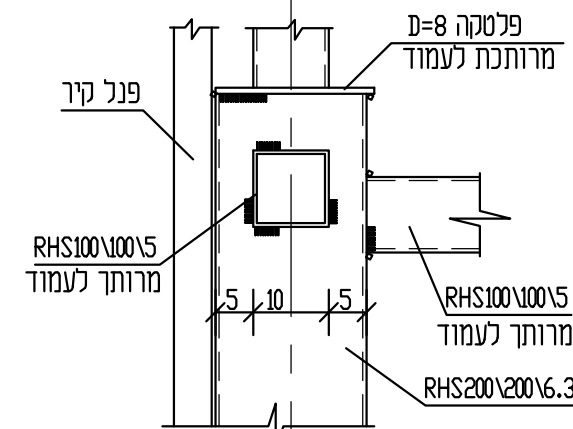

10A-10A תך

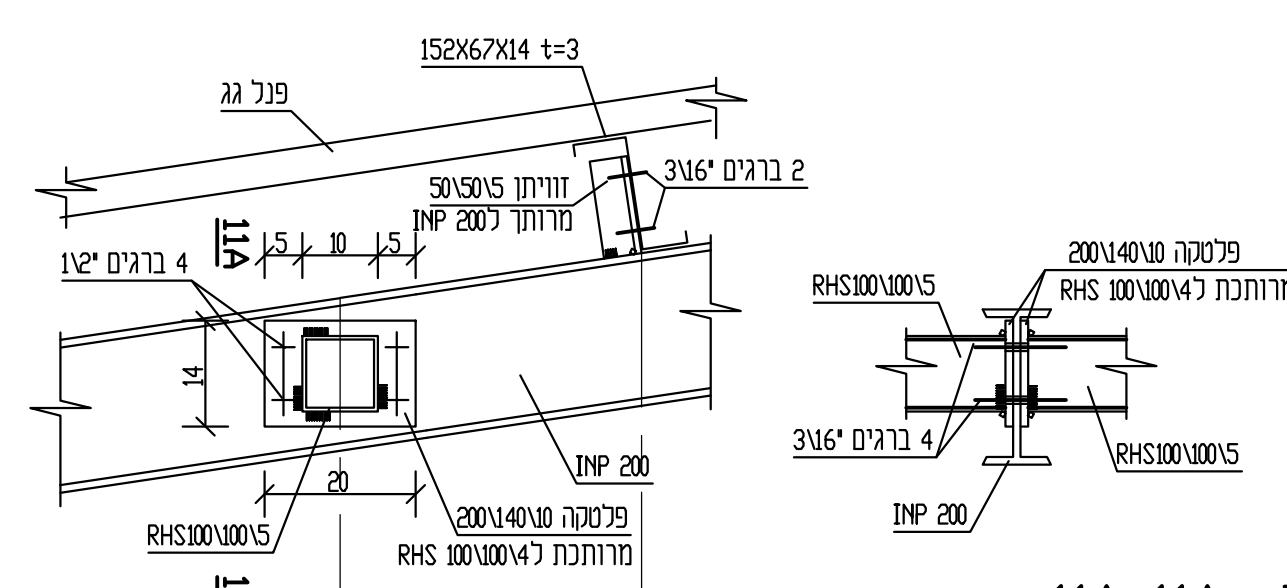

1:10 11A-11A חתך

הערות:

1. ההבדל בין תכנית "דורית" למאבקה כלכל האלמנטים וחברות אשר עוסקת בטרור.
2. כל הפרדה ממוכנת בידור זו צריכה בצבא נגד אש שעתית.
3. ג. הקורות פועל במדור עובי 10 ס"מ דשכתי מאושר על ידי כ"י אש
4. הפנל בצבוע במור לפי בחירת אדריכל.
5. אטו סטון 130-1, דרגת השיפה
6. פרוד פועל ממערכת בתם 500x-4 לפי תקן 4466 חלק 3.
7. כל התכנים יוצגו בקהילה למאה סוכל מעבדה