

הקבלן אחראי למידות על כל טעות או אי התאמה ישלחודיע למתכנן

תפוצה:

[illegible][illegible]

שינויים ותוספות:

☐ לעיון	☐ לאשור
☒ לבצוע	☐ למכרז

דני מורנו - מהנדסים

רח' הנשיא 4/2 אשקלון טלפקס: 08-6732445
E-mail: morenod1@012.net.il

ישוב בת הדר
חוק אשקלון
מחסן חירום

שם התוכנית:

רצפה במפלס ± 0.00
תכנית וחתכים

שם הקובץ: H / HOF-ASHKELON- -MAHSAN /

תאריך:	05.07.21.	תכנון:	דני
--------	-----------	--------	-----

קנ"ח:	1:20; 1:50	שרטט:	מריה
-------	------------	-------	------

גליון	מהדורה
-------	--------

2-17	1
------	---

1513 תיק

רשימת ברזל

[illegible]

הערת:








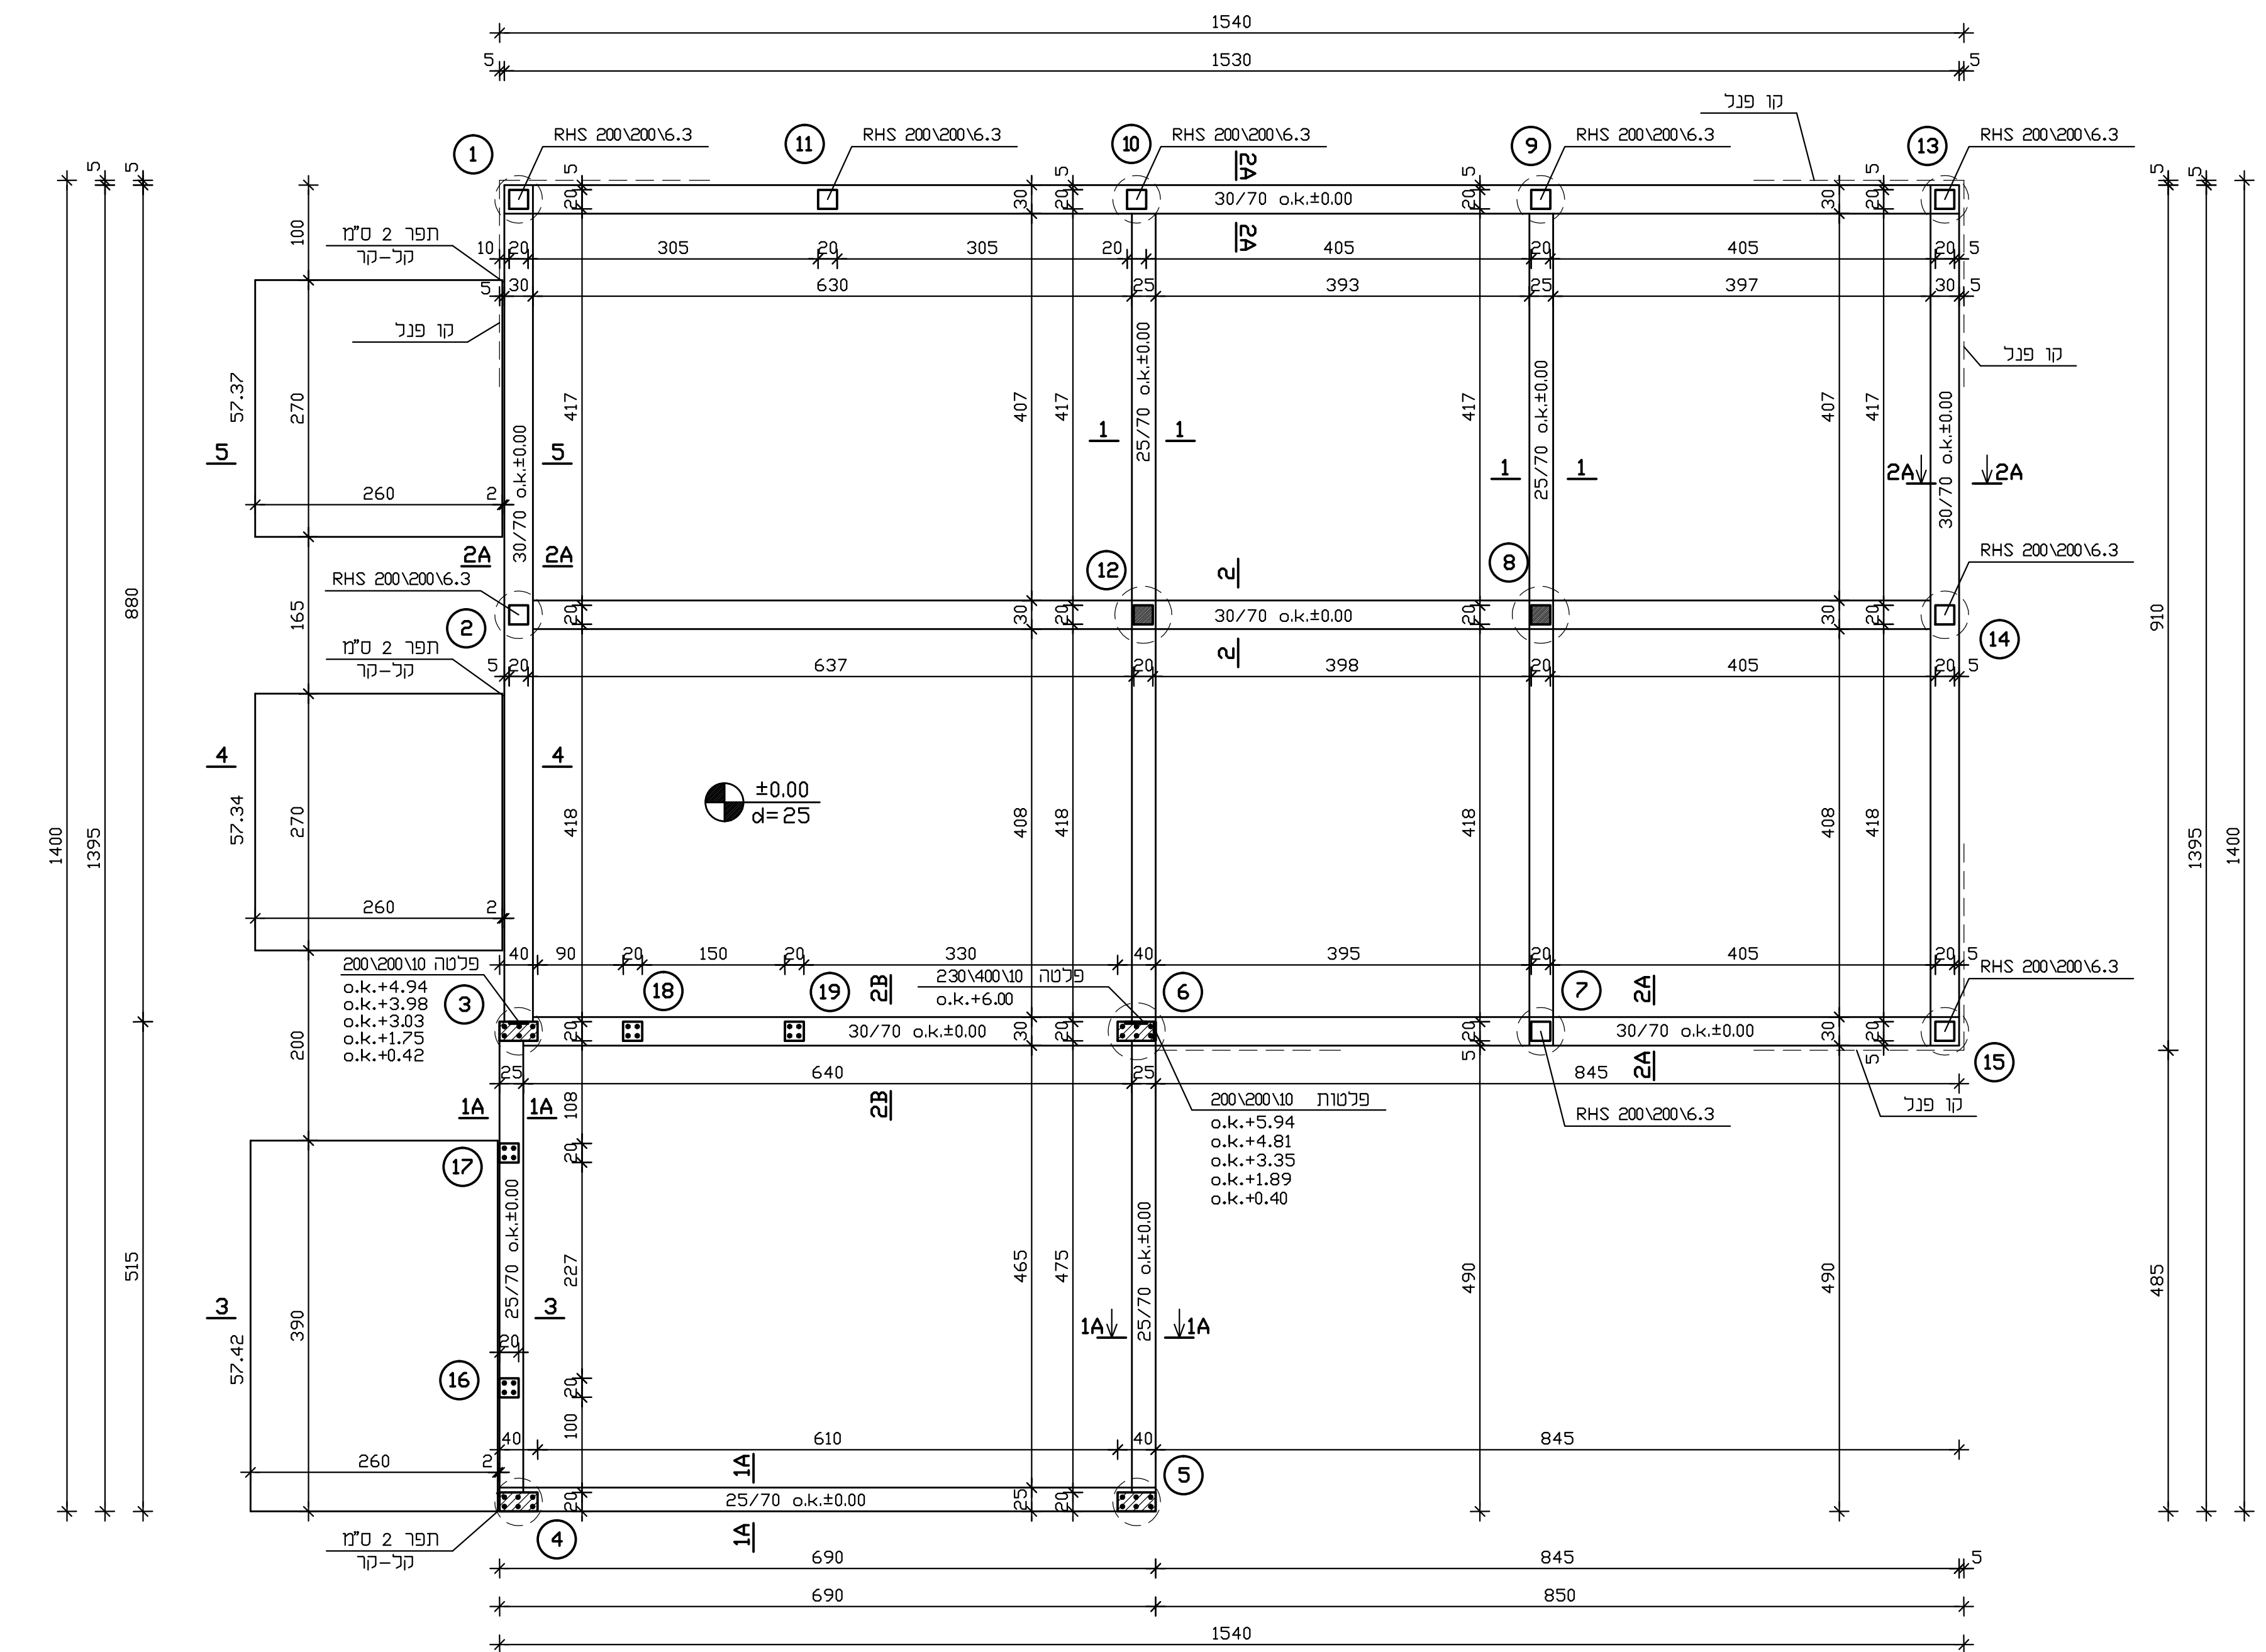



פרט חיבור עמוד עם רצפה

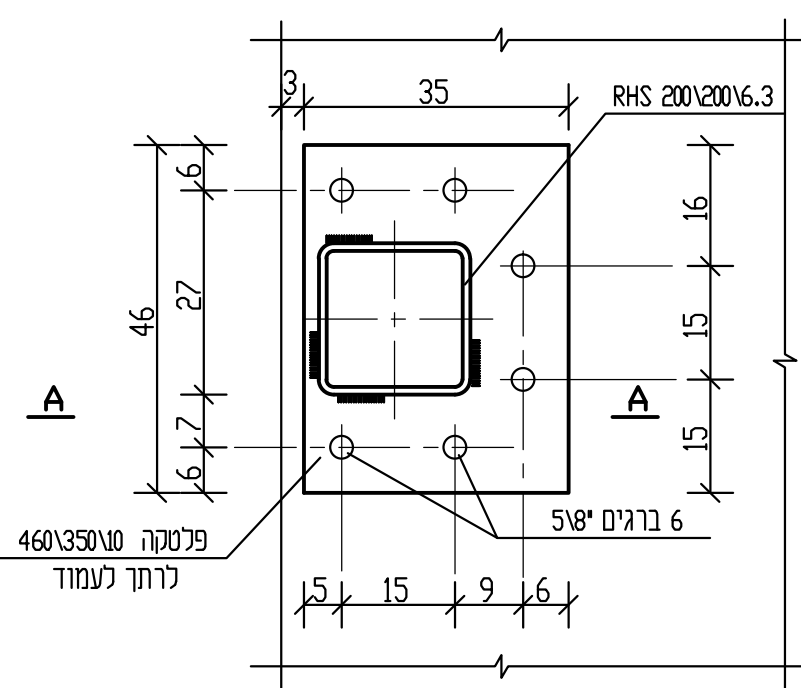


A-A

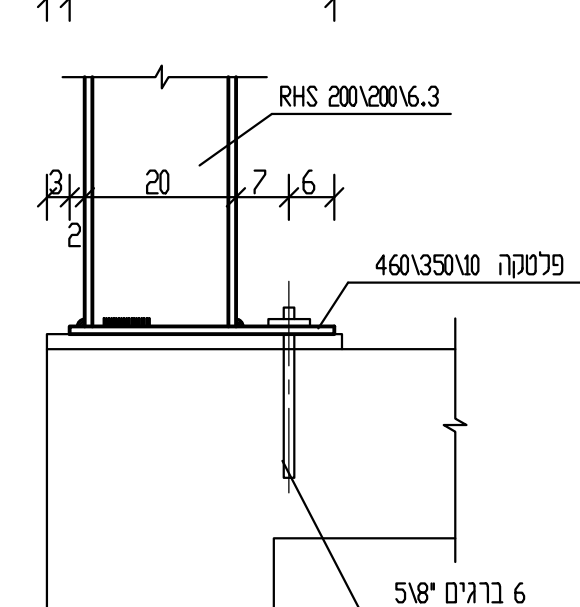

פרט חיבור עמוד פינתי עם רצפה

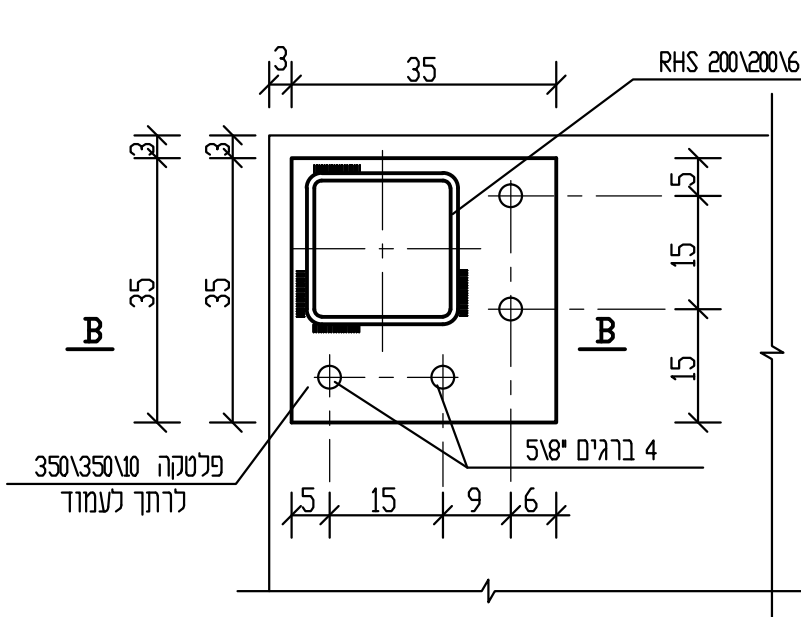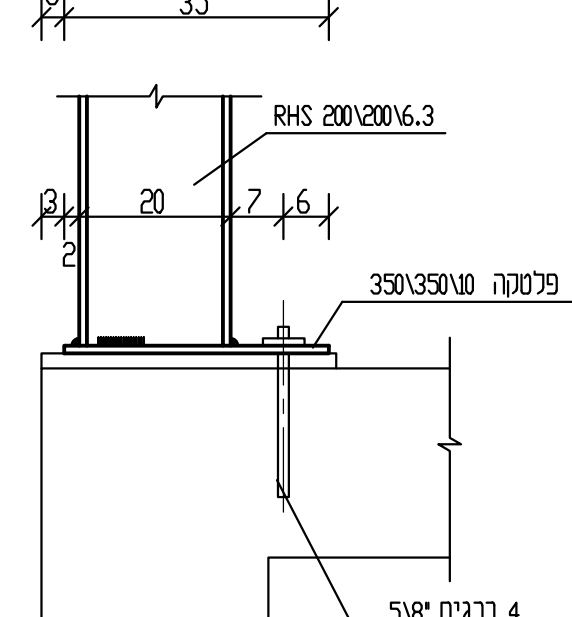
B-B

פרט חפיפה בין דיון העמוד

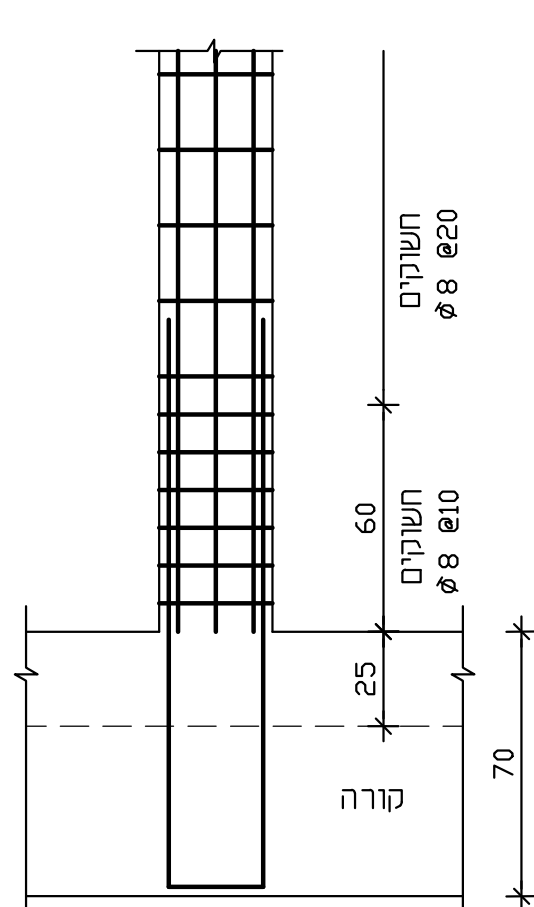

קוץ לעמודים
צומחים

חתך טיפוסי של עמודים

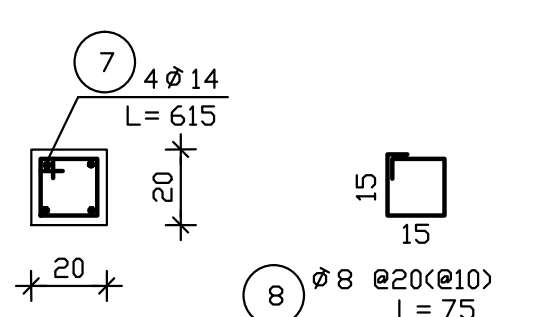

חתך טיפוסי של עמודים

