לוח ראשי מועדון
EM

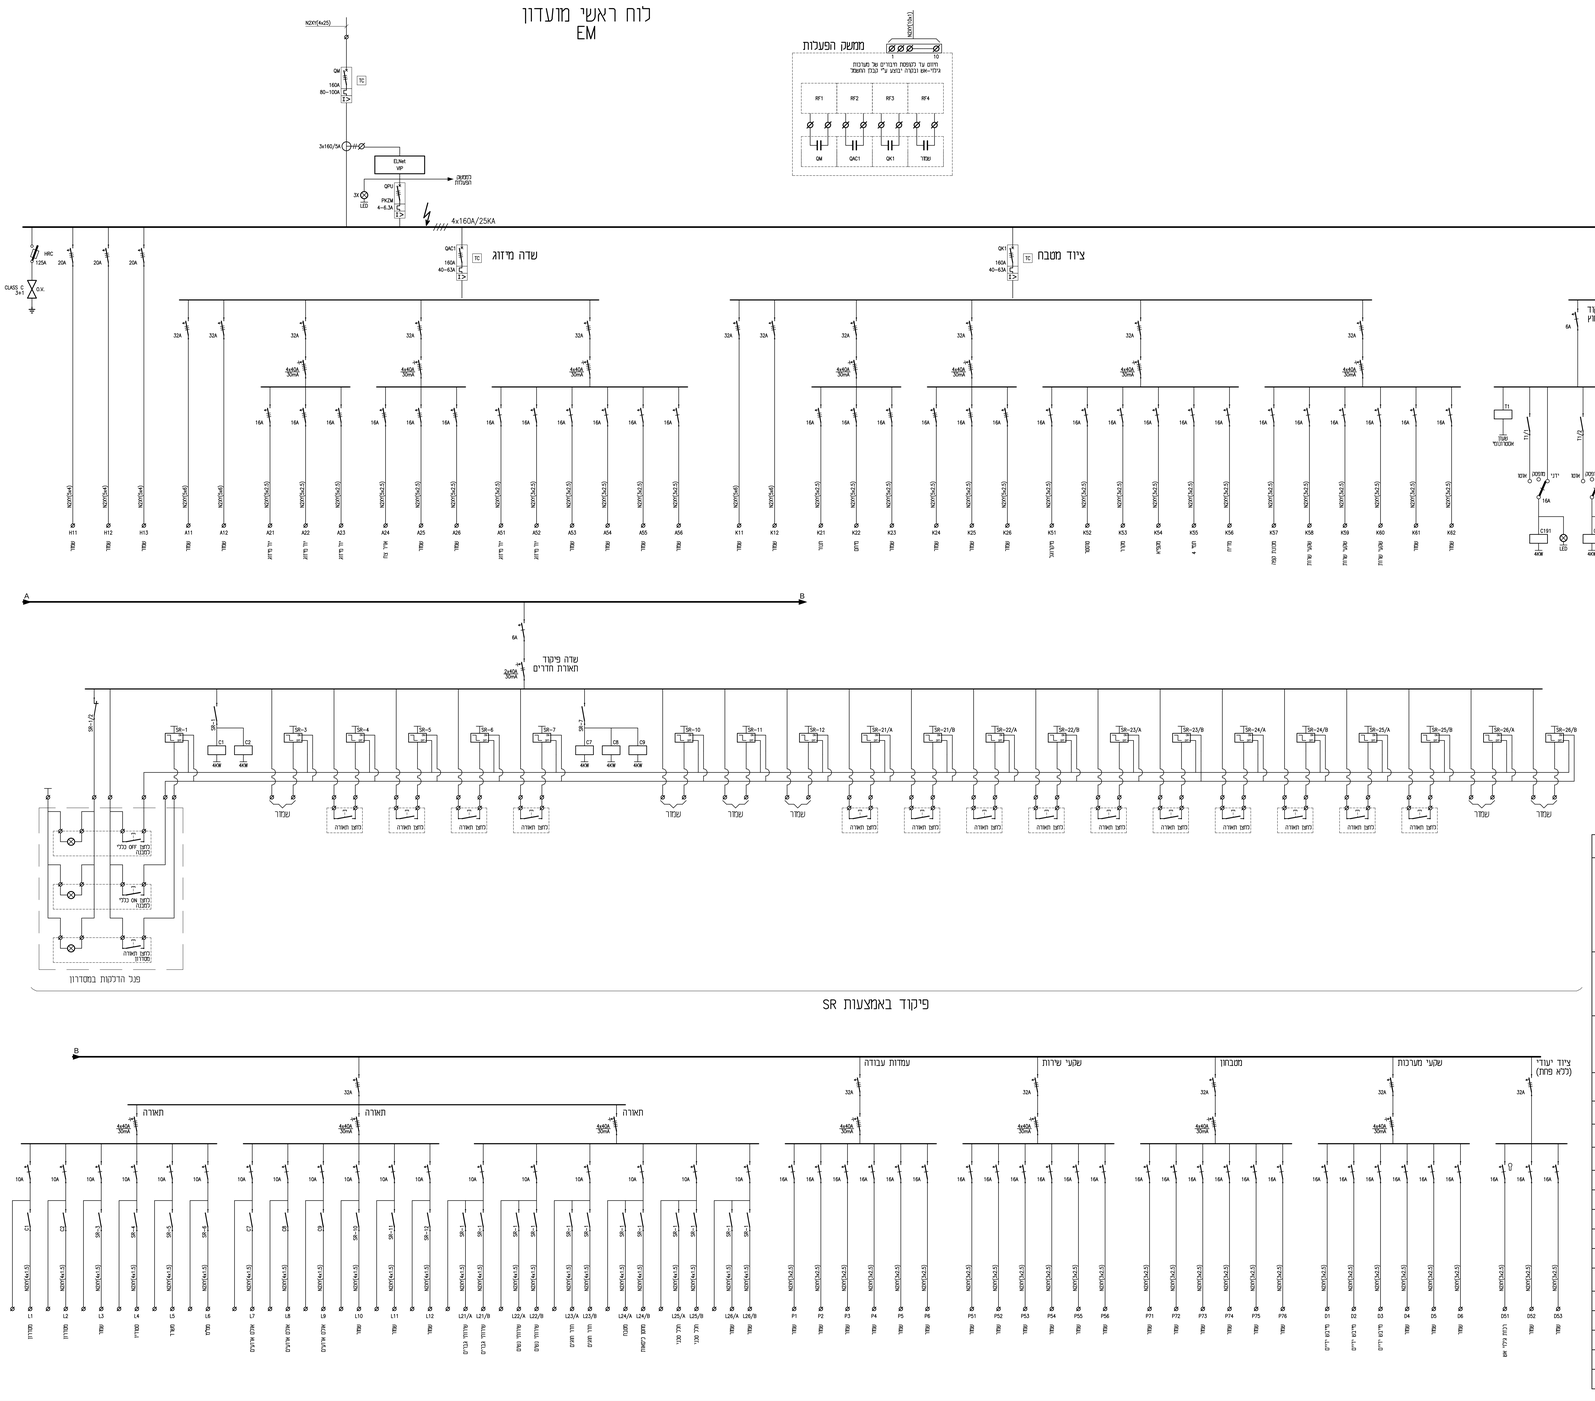

מקרא לוח חשמל

מאלח (מפסק אוטו) ומאלח עם עמעלא. מסגר הגנות (אלקטרוניקה) מנגן טריפי פחתה וקצרה ופגיע דרוקן 3 נוסעים אלא אם מצוין אחרת.	
מאלח ללא עם מסגר הגנות (אלקטרוניקה). 3 נוסעים אלא אם מצוין אחרת.	
מאלח ללא עם הגנה. 3 נוסעים אלא אם מצוין אחרת.	
מאלח עם נתוח אפק,חד,דן,תכנת מאלי	
מונה	
מסגר צינור	

אביזרים למפסקים

TC	מרכז הפסקה
M	מנגנון דרוקן
CC	מרכז סגירה
OC	מרכז פתיחה
g	תחום נעילה

חיבור לבקרת מבנה

W	מפסק שלחי
CM	חיבור בתקשורת
F	מגנו יבש - הגנה עבודה
S	מגנו יבש - תוכן מפסק אל אנינד
	בטוי יחס / אם ריאות המחוברת

הערות כלליות:

א. המקבץ אחראי לבדיקת התכנית והתאמתו נמשם, על המבצע לבצע את כל הבדיקות המתודיע נמשכנו על כל מעגלי אי-התאמה.

ב. אין הטבוע מדוות ע" מידה נאמסים.

ג. אין לשנות כל אחוש בתכנית זו, אי בדיעות ואמתים בת, הא אישור בכתב מהמתכנן.

ד. הביטוי, אי דוש עלי תבנית מאושרת לביצוע.

הערות נוספות:

תמונה

מס'	שינוי	תאריך	מתכנן	מאשר	מבצע
1	הוסף מאלח	23.05.17	X		

שינויים

1	23.05.17 הוסרו

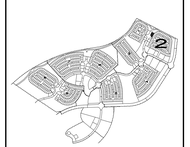

מבנים מסומנים

250	מס' הוראה
2	מספר
	מס' הוראה

משרד הבינוי והשיכון
באר גנים
ניסנית

מועדון
לוח חשמל

שנה מדה	.
23.05.17	.
תאריך הוצאה	שם מבנים

C M0-07-1

מהדורה	מס' מבנים	יסוד	
○ ראשוני	● המשך	○ הבינאי	○ עדות

שנה משרטט	2502-CM0-07-1
מדוח מבנים	מס' רישיון
02.04.16	מאשר
אישור	אדם קבל

מתכנן: יחיו מנדים

נבון-עזרן מנדים בע"מ
NAVON-AZRAN
ELECTRICAL CONSULTING ENG. מהנדסים יועצים
6 NATAN HA-MEA St., Tel: 972-3-5615573 רח' נתן 6 ת.ד. 7150 ת"ל
TEL-AVIV 67108, ISRAEL, Fax: 972-3-5610312 (02) 67108 תל-אביב
Email: mail@navon-azran.co.il