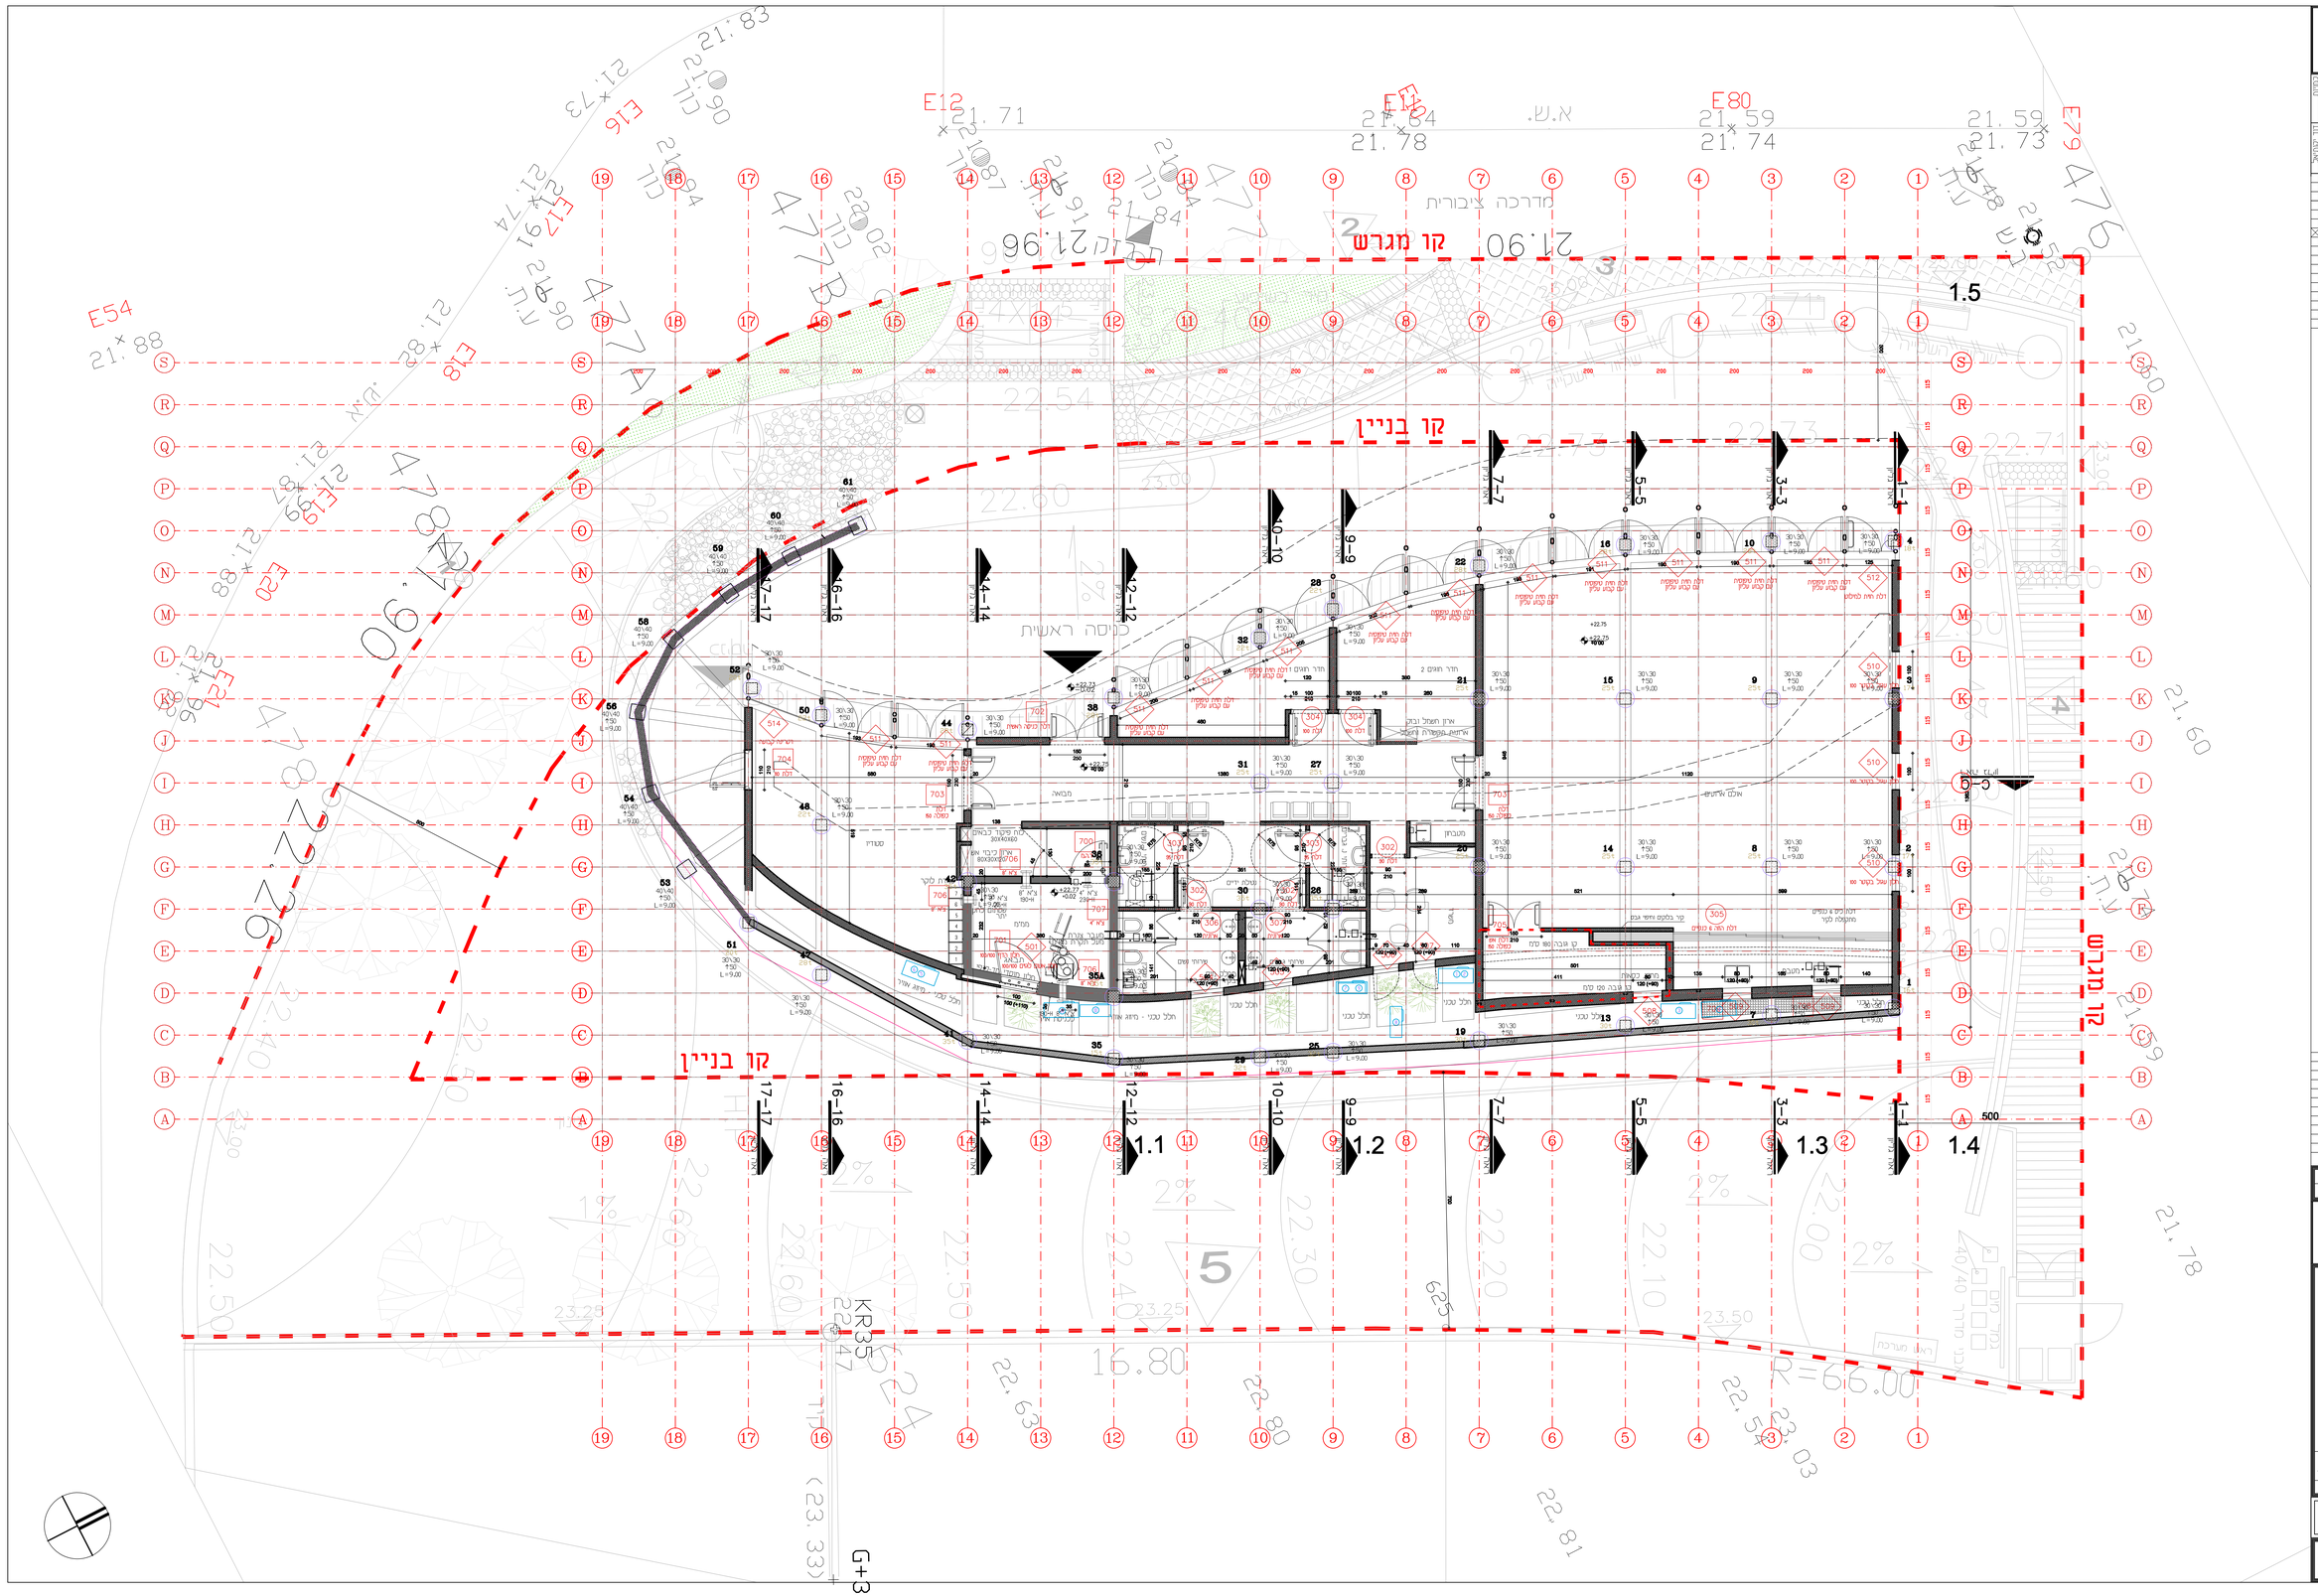
קו מגרש
קו בניין
קו בניין
מדרכה ציבורית
כניסה ראשית
מבואה
אולם אירועים
מטבחון
חדר חומים 2
ארון חשמל ובק
אזור חשמל ובקרת חשמל
מחלל עסקי - מחוץ אזור
מחלל עסקי
מחלל עסקי
מחלל עסקי