

מס' האריך	שניים	חתימה
מס' חתימה		


מס' חתימה	
-----------	--

שלב:	כתיבה
תאריך:	11/12/22
מס' תוכנית:	8/1/23

מס' חתימה:	C-B-4
חתימת המעצב:	
חתימת המערכת:	

המזמין:	מ.א. חוף אשקלון
מסומן:	ברכיה
פריקט:	גן ילדים חד כותלי
תכנון:	י. באום
שרטוט:	שחר ב.
ביקורת:	מס' עבודה:
סיפרייה:	hof ashkelon-ganim

**לי-באום**  
 הנדסת בנין בע"מ  
 טל. 08-6891228 פקס 08-6891232/3  
 א.ת.ספיריים ת.ד. 557 שדרות 87014  
 BAUM-YAZHAV.NET.IL

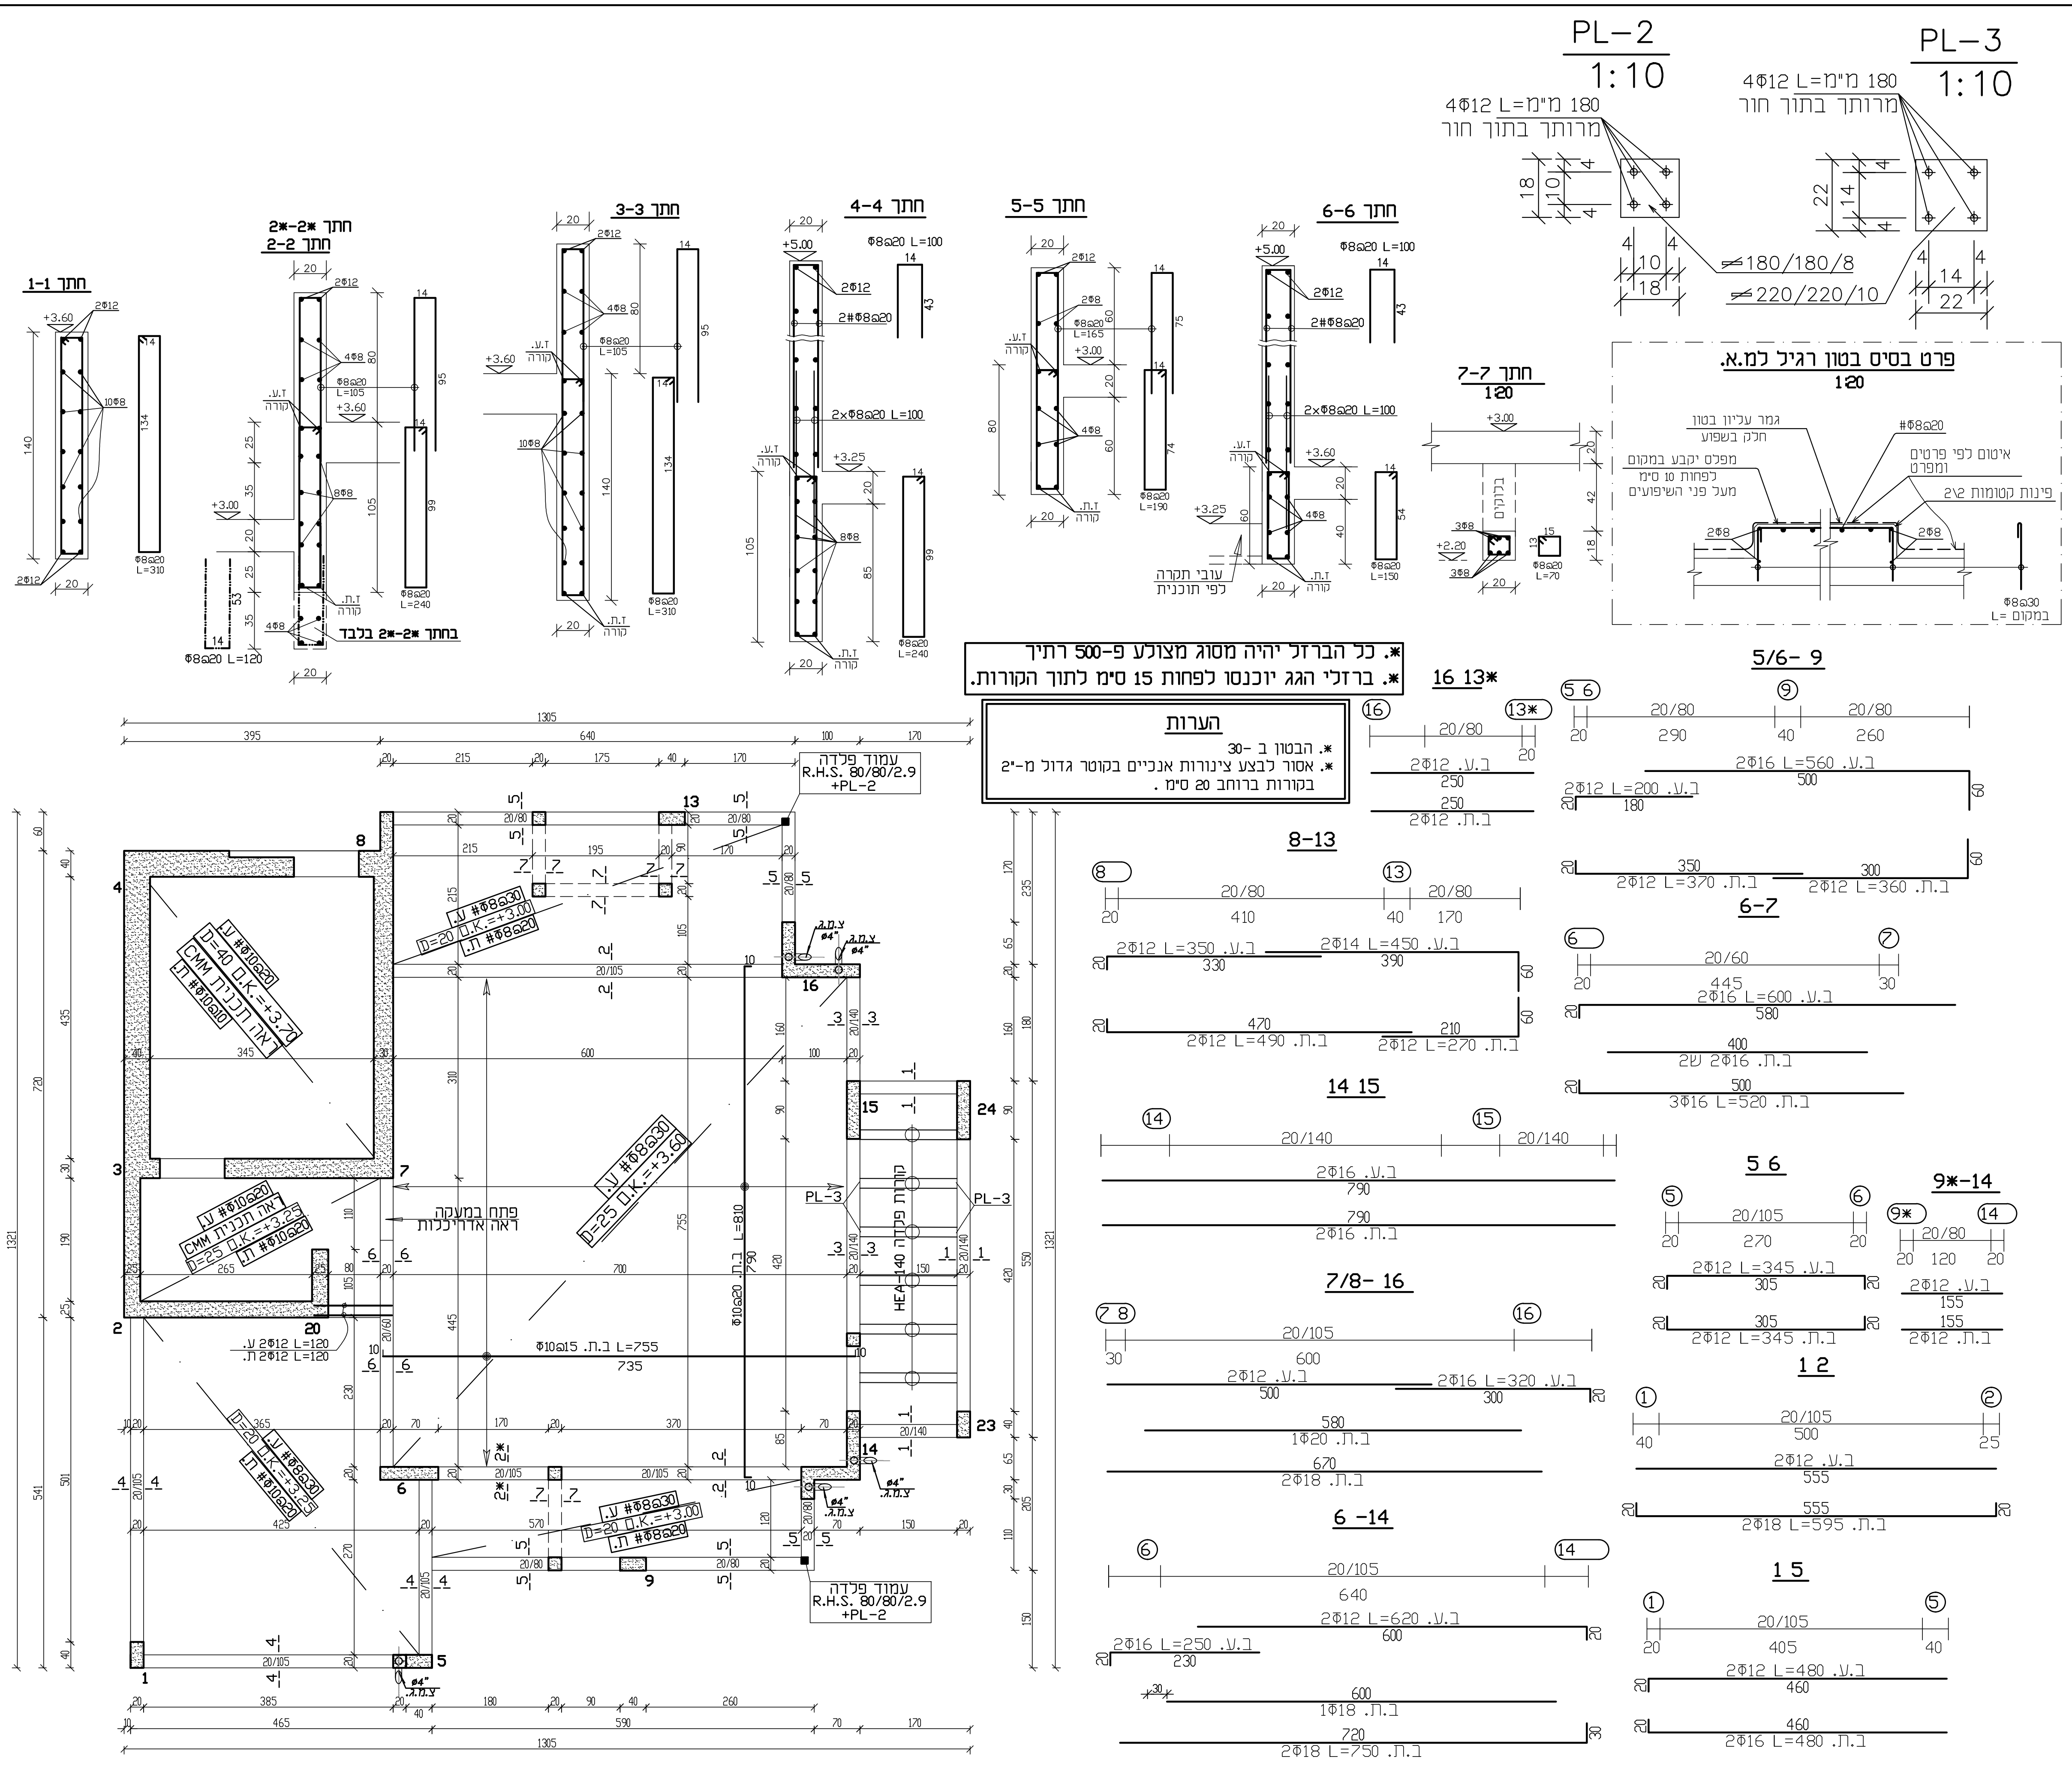

\* כל הברזל יהיה מסוג מצולע פ-500 רתיך  
 \* ברזלי הגג יוכנסו לפחות 15 ס"מ לתוך הקורות.

**הערות**  
 \* הבטון ב-30  
 \* אסור לבצע צינורות אנכיים בקוטר גדול מ-2" בקורות ברוחב 20 ס"מ.

