

עבודות אינסטלציה יבוצעו בהתאם להליך (הוראות לתקני תברואה) ות"י 1205 על כל חלקיו (במהדורות) העדכניות ובהתאם לכל התקנים הישראליים המעודכנים ביותר. ובהתאם לתנחול מהבריאת.

כל שינוי המוצע ע"י הקבלן יועבר לאישור המתכנן. במידה והקבלן ביצע עבודות אשר אינן לפי התכנית, ולא אושרו ע"י המתכנן בכתב - תחול עליו אחריות מלאה לגבי העבודות הללו. מיקום מדויק לכלים טיפוסיים ראה תכנית אדריכלות לביצוע.

על הקבלן המבצע לזמין בדיקות מעבדה בזמן על הקבלן המבצע יש להכין תכנית לאחר ביצוע. הקבלן המבצע אחראי על כך שכל החומרים, האביזרים וחלקי בניי אחרים המורכבים בבנין באמצעותו, יהיו בעלי תו תקן ישראלי. בהעדר תו תקן, יעמדו בדרישות מכון התקנים ובדרישות חוק התכנון והבניה.

צנרת מים העוברת בקירות תהיה בתוך שרולים 2 קטרים מעל לקוטקור הצינור או לחבר לצינור העולה לדוד צרכנים נוספים רדיוסים של צנרת המים והתקנת צנרת המים בהתאם להוראות יצרן יש להוסיף שירות שדה של היצרן.

צנרות מי גשם יהיו פוליאיטילן בעל צפיפות גבוהה - רנוצונו בהתאם למחמ"כ 349 חלק 2. מיקומי צנרות מי גשם לפי תכנית אדריכלות לביצוע גובה יציאת צנרת ניקוז מי גשם בהתאם לתכנית פיתוח שטח.


הקבלן אחראי לתאום המידות. אין לקבוע גדלים ע"י מדידה בתכנית. על כל אי התאמה על הקבלן להודיע למתכנן.

מקרא:

—	קו ביוב קיים
—○—	קו ביוב לביצוע
—	קו מים קיים
—w—	קו מים לביצוע
—x—	קו מים חמים לביצוע
—x—	מים קרים במילוי רצפה
—x—	מים חמים במילוי רצפה

צ"א	צינור אור
⊙	קופסת ביקורת נפלת
⊙	קופסת ביקורת
⊙	מחסום ריצפה 4"/2"
⊙	מחסום חופי
⊙	מחסום ריצפה 4"/4"
⊙	צינור דרוחין 4"/2"
⊙	צינור טפחים 4"/2"

לעיון	למכרז	לביצוע
○	⬡	■
LAST CHANGE: 29/01/2023		
FILE NAME: Snt gan beracya.dwg		
שם הפרויקט: גן ברכיה		
שם הגיבוי: תכנית אינסטלציה גג		
מס. גיבוי: 2022\3877-02		
ק.מ:	1:50	שרטוט:
תאריך:	17.01.23	תכנון:
קובץ:	D:\	אישר:
א.ק. גולדברג ת.ד. 1143 050-6681 מושב נבטים 9 e.mail: avihai840@gmail.com תכנון מערכות מים, ביוב, ניקוז ומתזים לכיבוי אש		

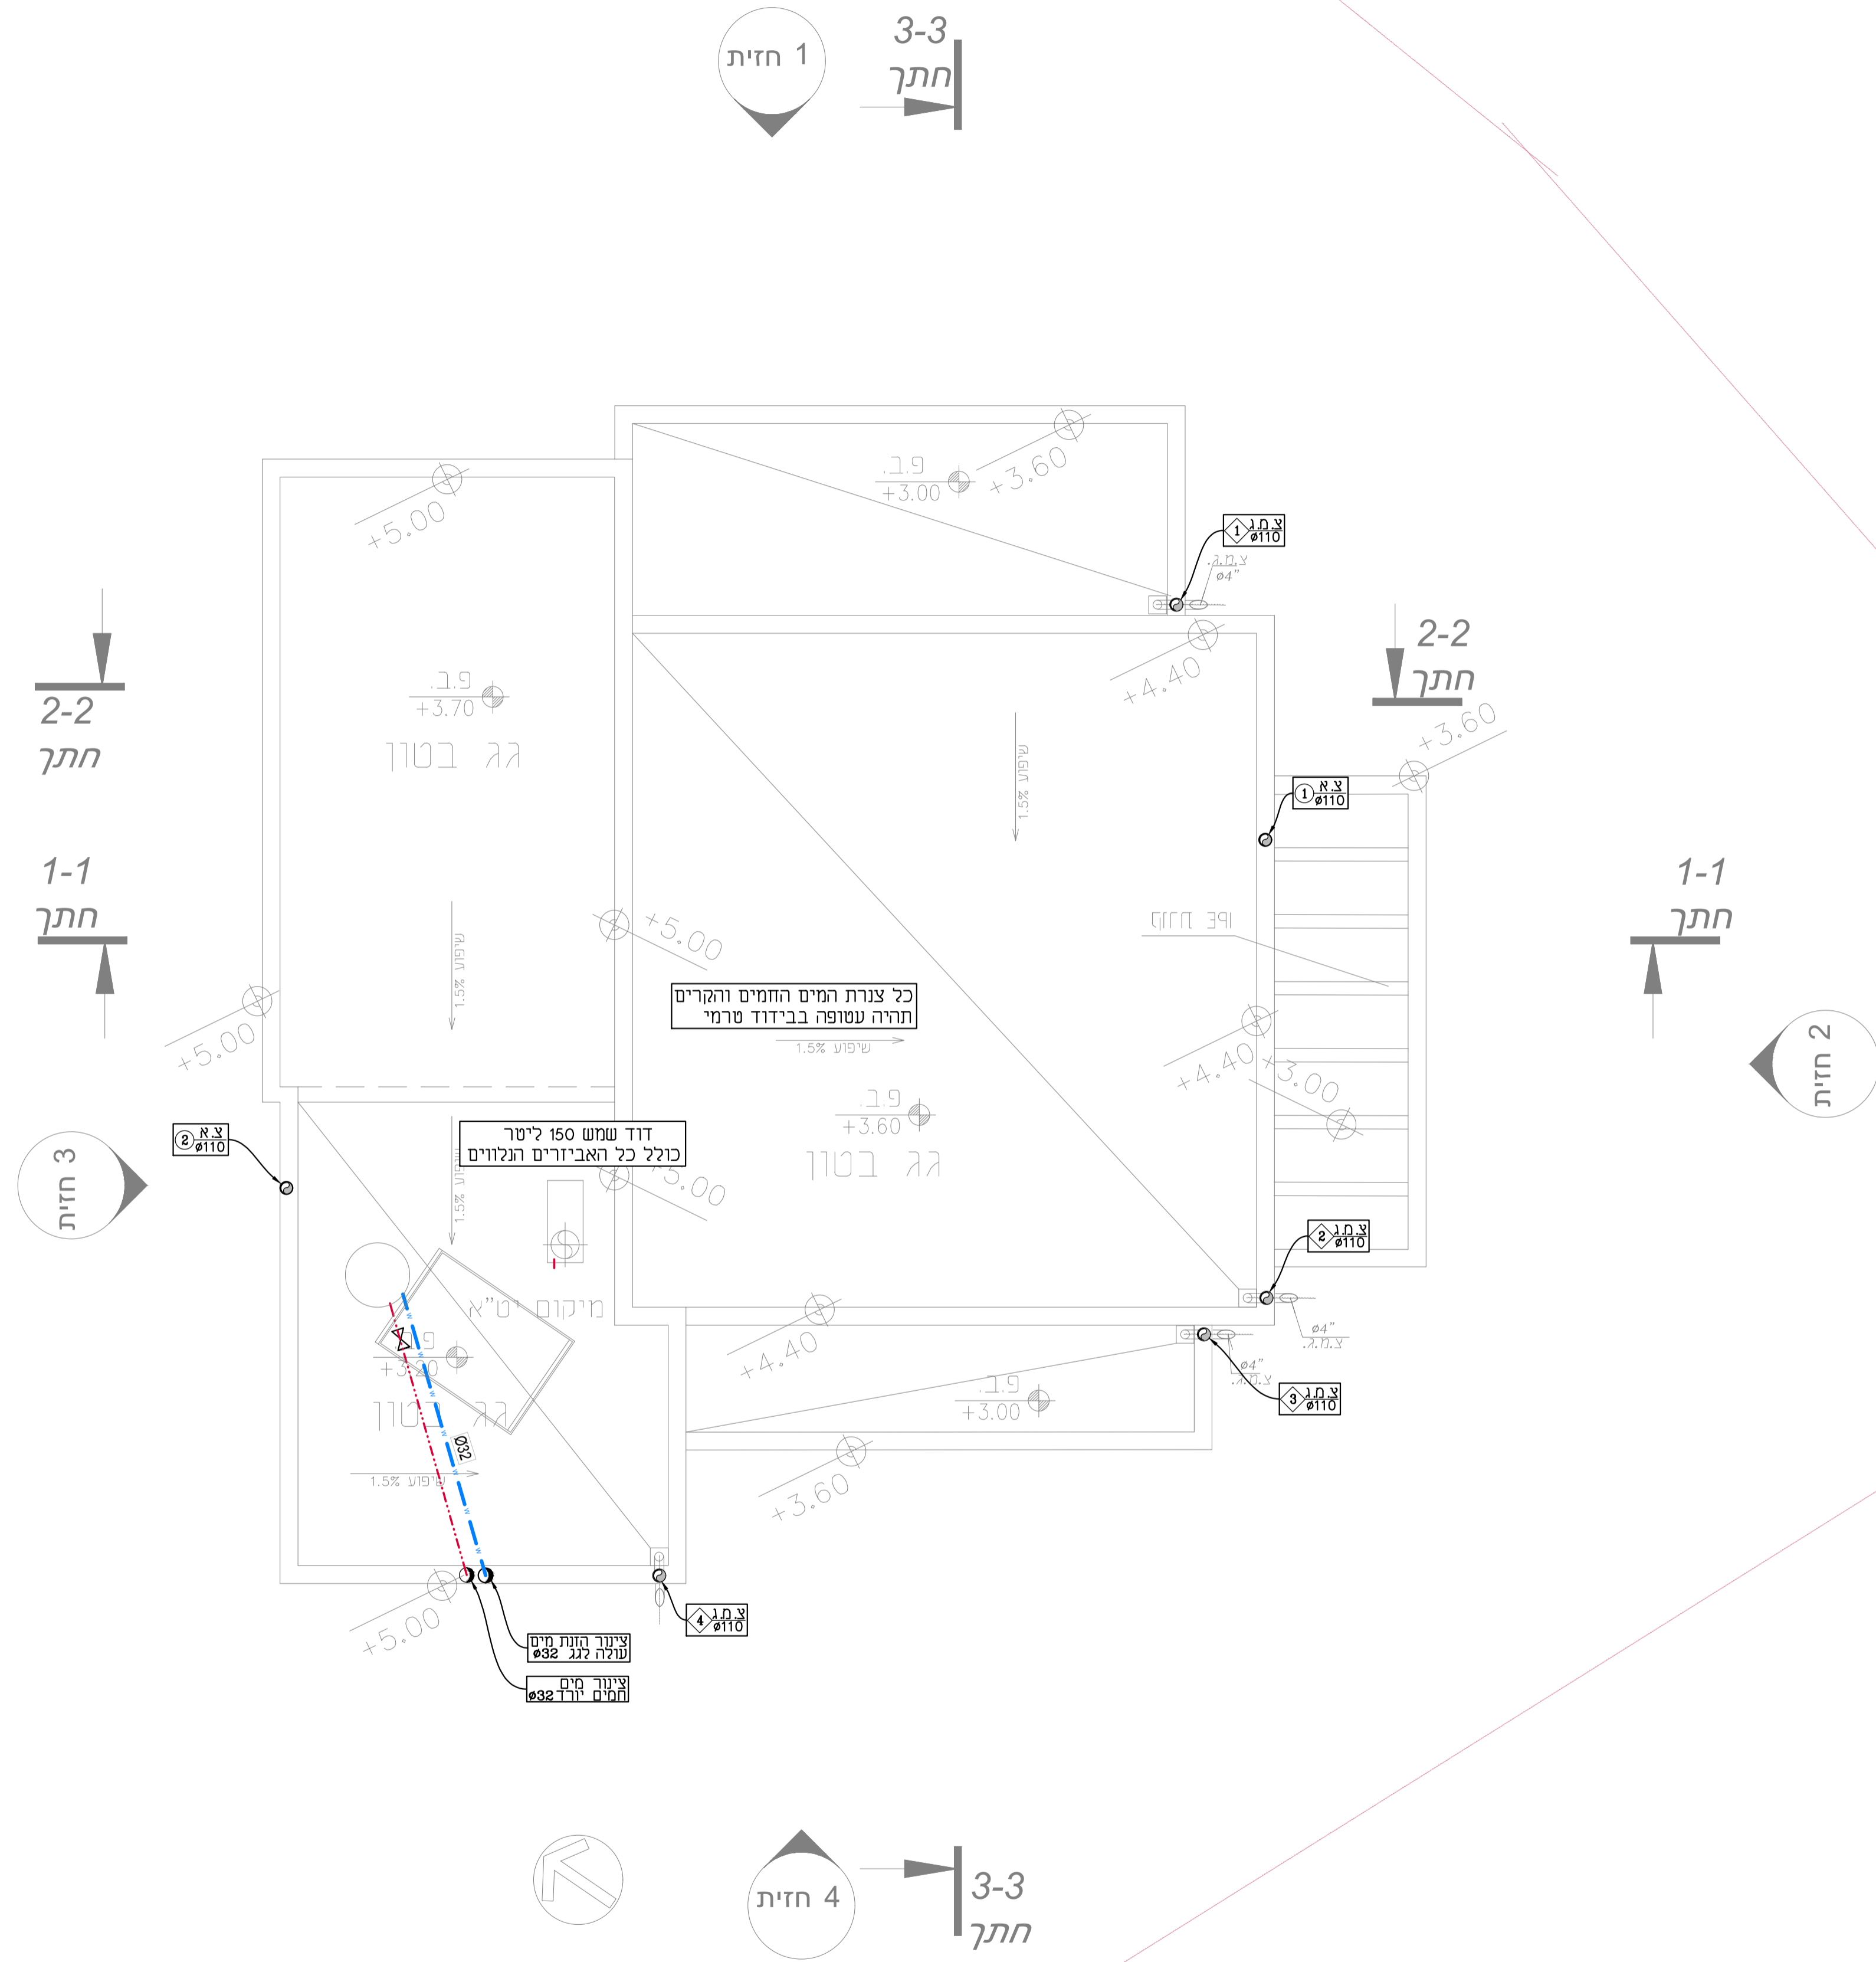

תכנית גגות קנ"מ 100 : 1