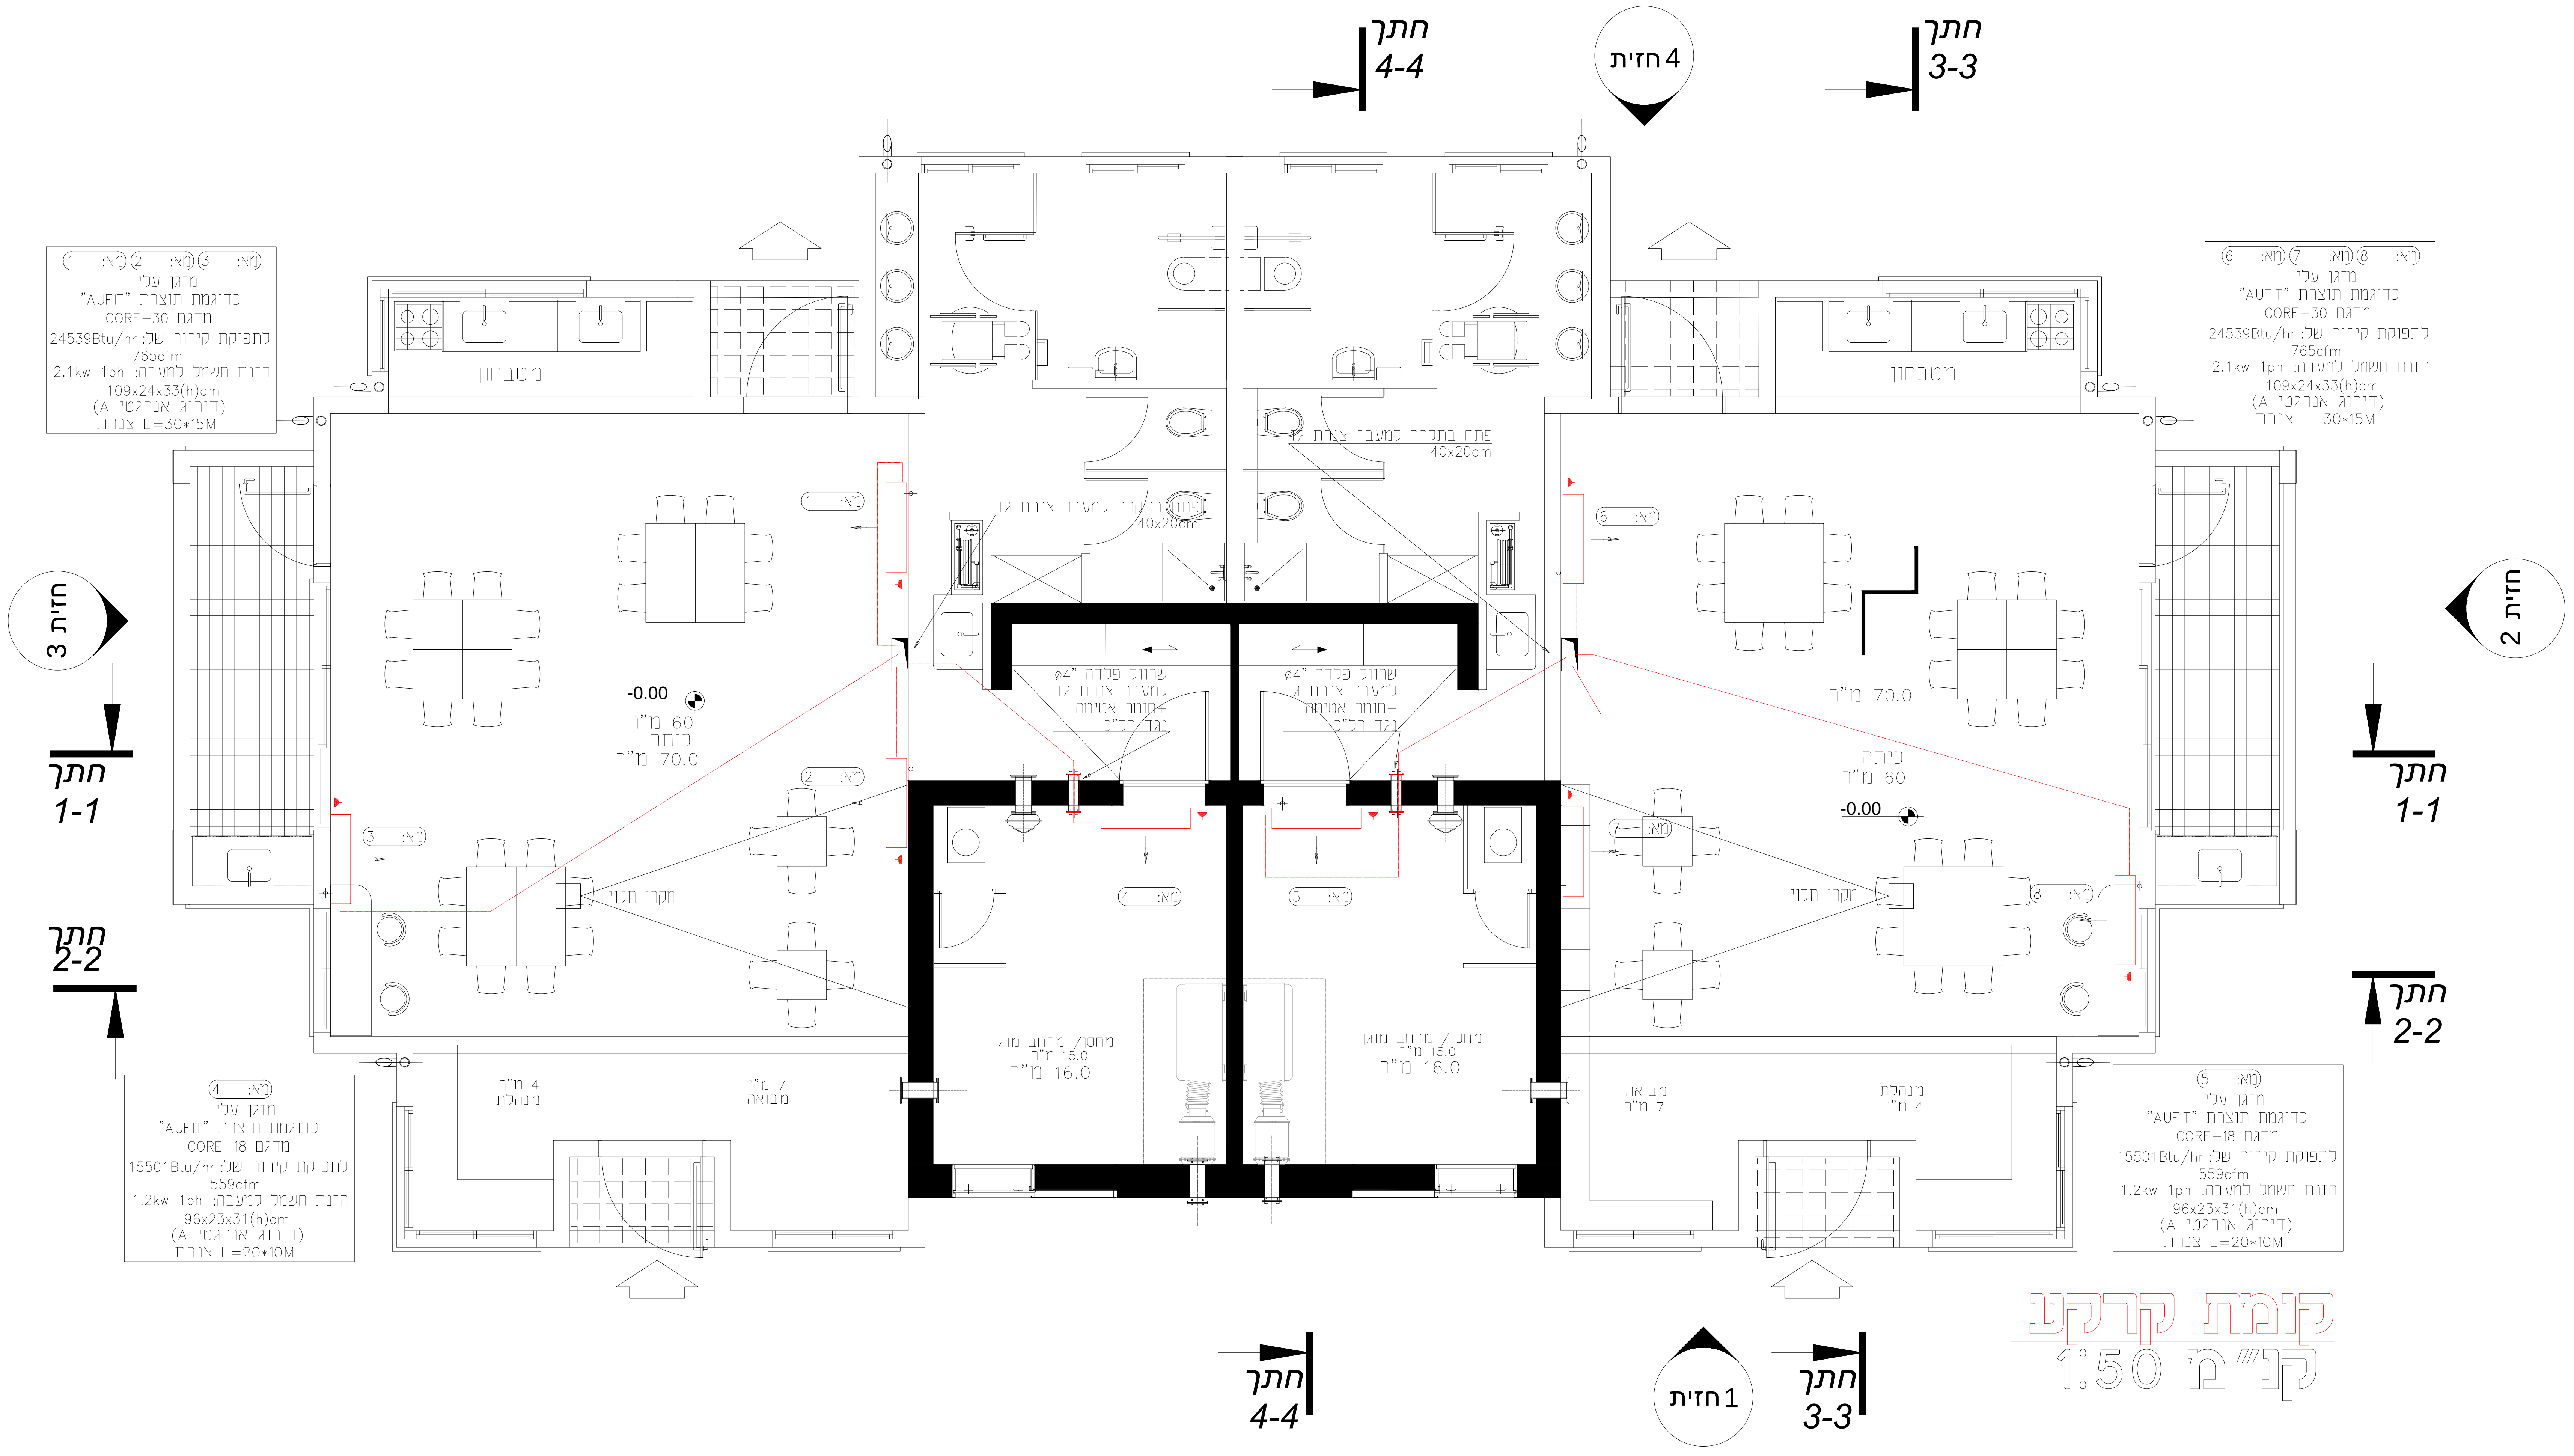
חתך 4-4
חזית 4
חתך 3-3
מטבחון
מטבחון
פתח בתקרה למעבר צנרת גז
40x20cm
פתח בתקרה למעבר צנרת גז
40x20cm
מא: 1
מא: 2
מא: 3
מא: 4
מא: 5
מא: 6
מא: 7
מא: 8
שרוול פלדה "ø4
למעבר צנרת גז
+חומר אטימה
נגד חל"כ
שרוול פלדה "ø4
למעבר צנרת גז
+חומר אטימה
נגד חל"כ
-0.00
60 מ"ר
כיתה
70.0 מ"ר
70.0 מ"ר
כיתה
60 מ"ר
-0.00
מקרן תלוי
מקרן תלוי
מחסן/ מרחב מוגן
15.0 מ"ר
16.0 מ"ר
מחסן/ מרחב מוגן
15.0 מ"ר
16.0 מ"ר
4 מ"ר
מנהלת
7 מ"ר
מבואה
מבואה
7 מ"ר
מנהלת
4 מ"ר
חזית 3
חזית 2
חתך 1-1
חתך 2-2
חתך 1-1
חתך 2-2
חתך 4-4
חזית 1
חתך 3-3

(מא: 1) (מא: 2) (מא: 3)
מזגן עלי
כדוגמת תוצרת "AUFIT"
מדגם CORE-30
לתפוקת קירור של: 24539Btu/hr
765cfm
הזנת חשמל למעבה: 2.1kw 1ph
109x24x33(h)cm
(דירוג אנרגטי A)
צנרת L=30*15M

(מא: 6) (מא: 7) (מא: 8)
מזגן עלי
כדוגמת תוצרת "AUFIT"
מדגם CORE-30
לתפוקת קירור של: 24539Btu/hr
765cfm
הזנת חשמל למעבה: 2.1kw 1ph
109x24x33(h)cm
(דירוג אנרגטי A)
צנרת L=30*15M

(מא: 4)
מזגן עלי
כדוגמת תוצרת "AUFIT"
מדגם CORE-18
לתפוקת קירור של: 15501Btu/hr
559cfm
הזנת חשמל למעבה: 1.2kw 1ph
96x23x31(h)cm
(דירוג אנרגטי A)
צנרת L=20*10M

(מא: 5)
מזגן עלי
כדוגמת תוצרת "AUFIT"
מדגם CORE-18
לתפוקת קירור של: 15501Btu/hr
559cfm
הזנת חשמל למעבה: 1.2kw 1ph
96x23x31(h)cm
(דירוג אנרגטי A)
צנרת L=20*10M

קומת קרקע
קנ"מ 1:50

המבצע האחראי לבדיקת התכניות והתאמתן במקום. על המבצע לבקר את כל המידות ולהודיע למתכנן על כל טעות או אי-התאמה.
אין לקבוע מידות ע"י מדידה בשרטוטים.
אין לעשות כל שימוש בתכנית זו, או ברעיונות הגלומים בה, ללא אישור בכתב מהמתכנן.
ד. מהנדס ו/או יועץ ששמו רשום בנוסף לשם האדריכל בתכנית זו, נושא באחריות החוקית והמקצועית לתכנית.

תפוצה

הערות כלליות:

ידם	ניהול הפרויקט	קונסטרוקציה	תברואה	חשמל ותקשורת	איוורור ומיזוג אויר	מעליות	תנועה וחניה	אקוסטיקה	אדריכלות נוף	אדריכלות פנים	בטיחות	מיגון	אינסטלציה	הנדסה סביבתית	תפעול ותחזוקה	חישוב כמויות	תאריך	לעיון	לאישור	להיתר	למכרז	לביצוע

01	07,05,23	עדכון מיקום פירי צנרת גז.

שינויים

FUJITSU
Advanced AirConditioning

שם הפרויקט
מועצה איזורית
חוף אשקלון

0000
מס' הפרויקט

1:50
קנה מידה

04.08.22
תאריך המהדורה

גני ילדים באר גנים
קומת קרקע
שם הגליון

0000-01
מס' הגליון

A
תוקף

1
מהדורה

לעיון ○ לאישור ○ להיתר ○ למכרז ● לביצוע ○

קובץ השרטוט: toc karkai-all
מידות הגליון: A0
תאריך: 23.04.23
שרטט: עופר
אישר: עופר

1:0.1