

מס' האריך	שניים	חתימה
-----------	-------	-------


--	--	--

שלב	תאריך	חתימה
נעיון:		
כאישור:		
למכרז:		
לביצוע:	17/1/23	

מס' תוכנית	C-G-2a
חומר הגליון	קורות יסוד

המזמין:	מ.א. חוף אשקלון
מסומ:	באר גנים
פרויקט:	גן ילדים דו כתתי
תכנון:	י. באום
שרטוט:	שחר ב.
ביקורת:	מס' עבודה:
סיפרייה:	hof oshkelon-ganim

**לוי-באום**  
 הנדסת בנין בע"מ  
 סל 3/6891232-08 פקס 08-6891228-08  
 א.ת.טפירים ת.ד. 557 שדרות 87014  
 BAUM-YAZHAV.NET.IL

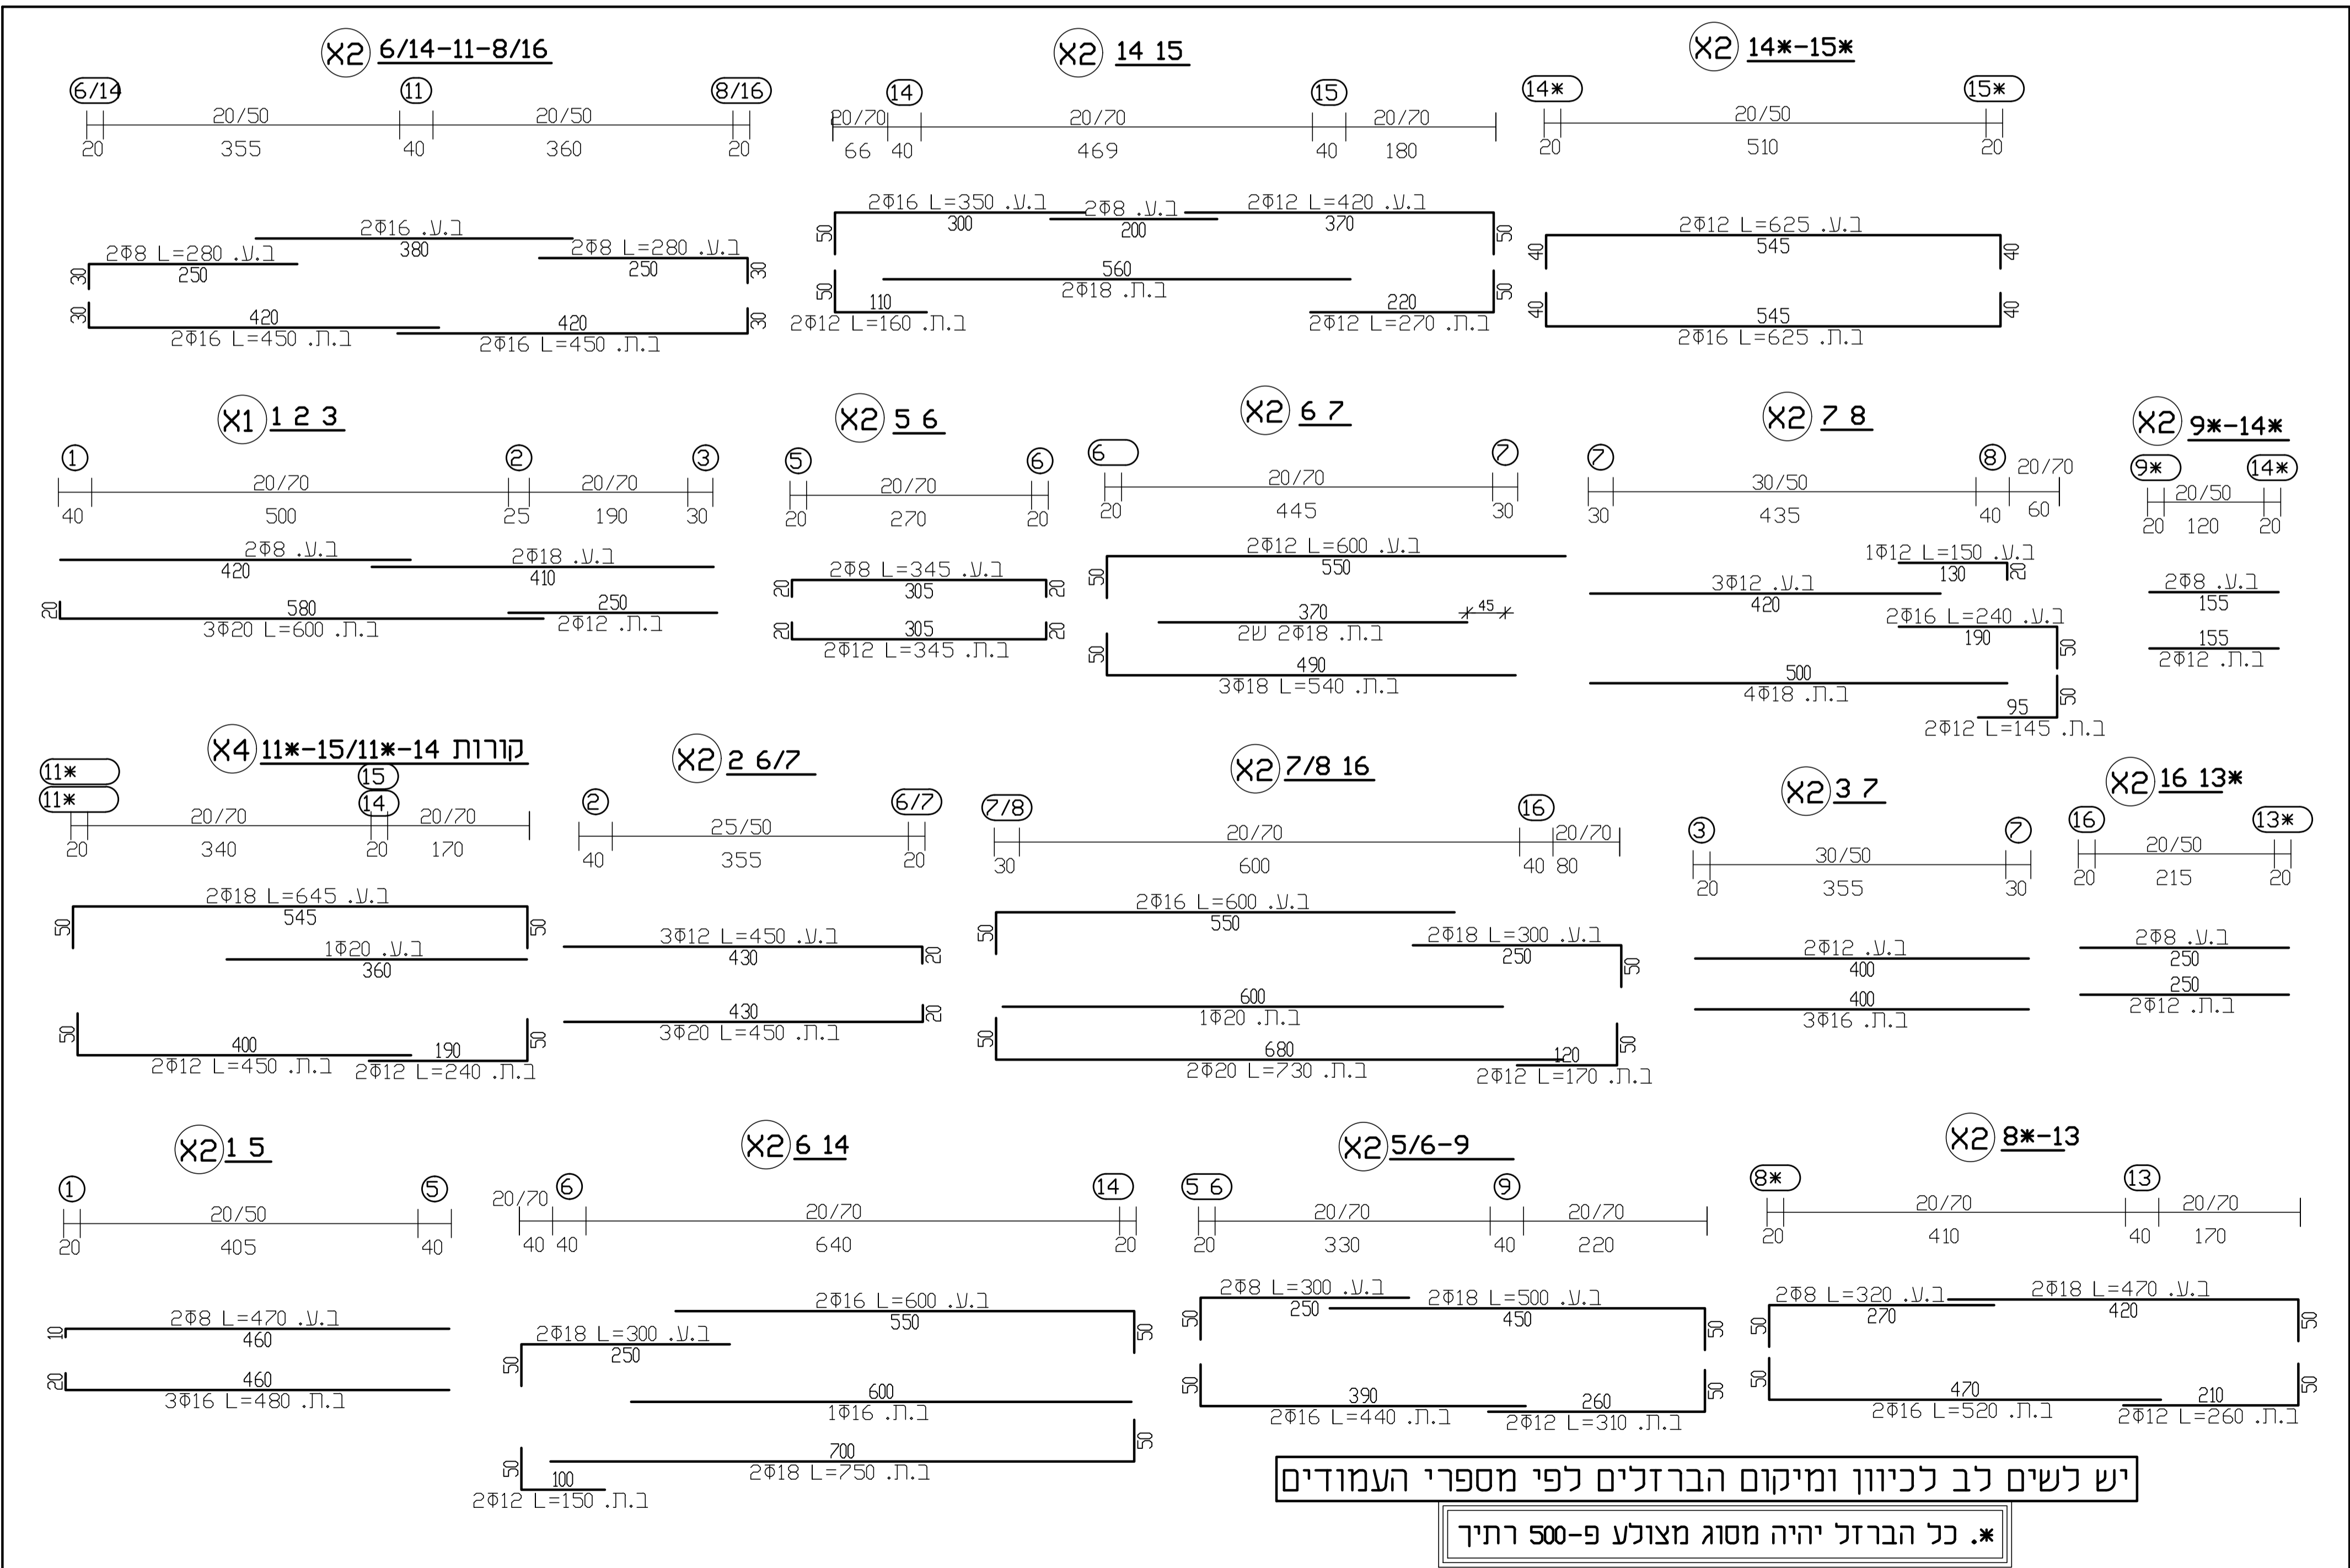

יש לשים לב לכיוון ומיקום הברזלים לפי מספרי העמודים

\*. כל הברזל יהיה מסוג מצולע פ-500 רתוך